


改修1階平面図 9 1/100

設計変更年月日		千代田町福祉センター改修工事 改修1階平面図	縮尺 S 1/100 設計年月日	次長	課長	課長補佐	係長	担当	財団法人 佐賀県土木建築技術協会 法人 TBL0952(26) 1666 1級建築士登録第 号	番号 A-8	
1回	年			月	日						
2回	年			月	日						
3回	年	月	日								

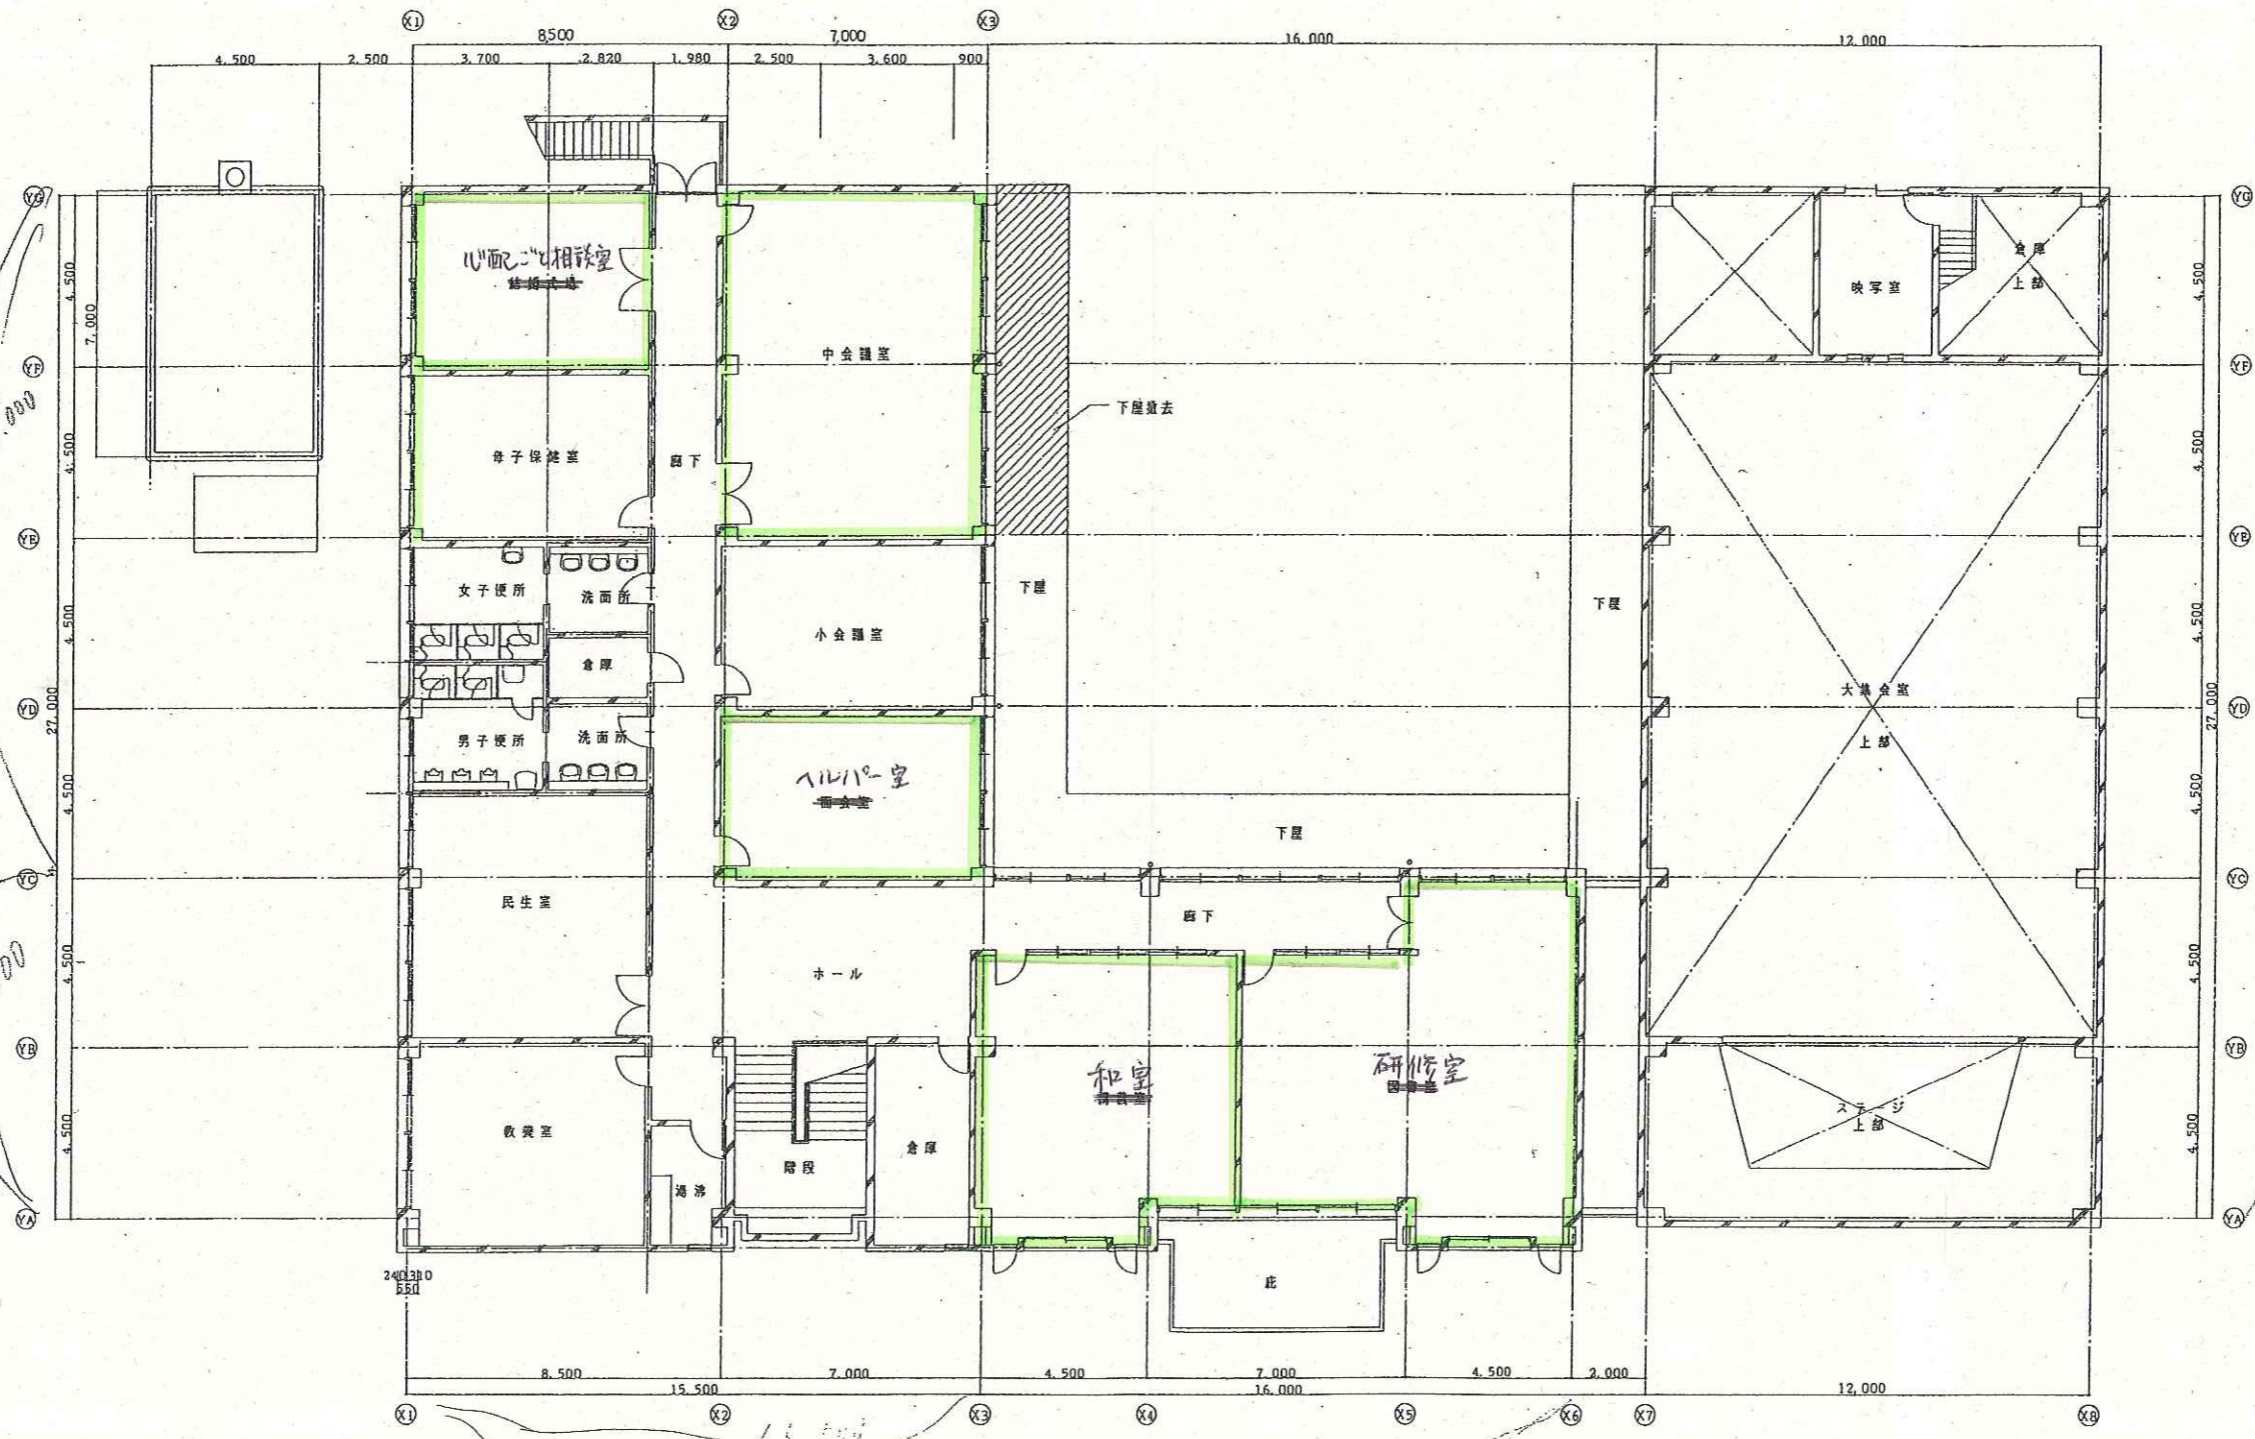

Handwritten notes on the left side of the plan:  
 18,000 (curved line)  
 27,000 (vertical line)  
 9,000 (vertical line)



Handwritten note on the right side: 9,000

Handwritten notes at the bottom of the plan:  
 13,500 (curved line)  
 9,500 (curved line)

既存2階平面図 1/100

設計変更年月日 1 年 月 日 2 年 月 日 3 年 月 日	工事名 千代田町福祉センター改修工事	縮尺 S 1/100	次長 課長 課長補佐 係長 担当	印刷 佐賀県土木建築技術協会 法人 TEL0952(26)1666 1級建築士登録第 号	図番 A-7
	既存2階平面図	設計年月日			