


29神農工第7号 農業基盤整備促進事業 暗渠排水工事 (2号)

位置図

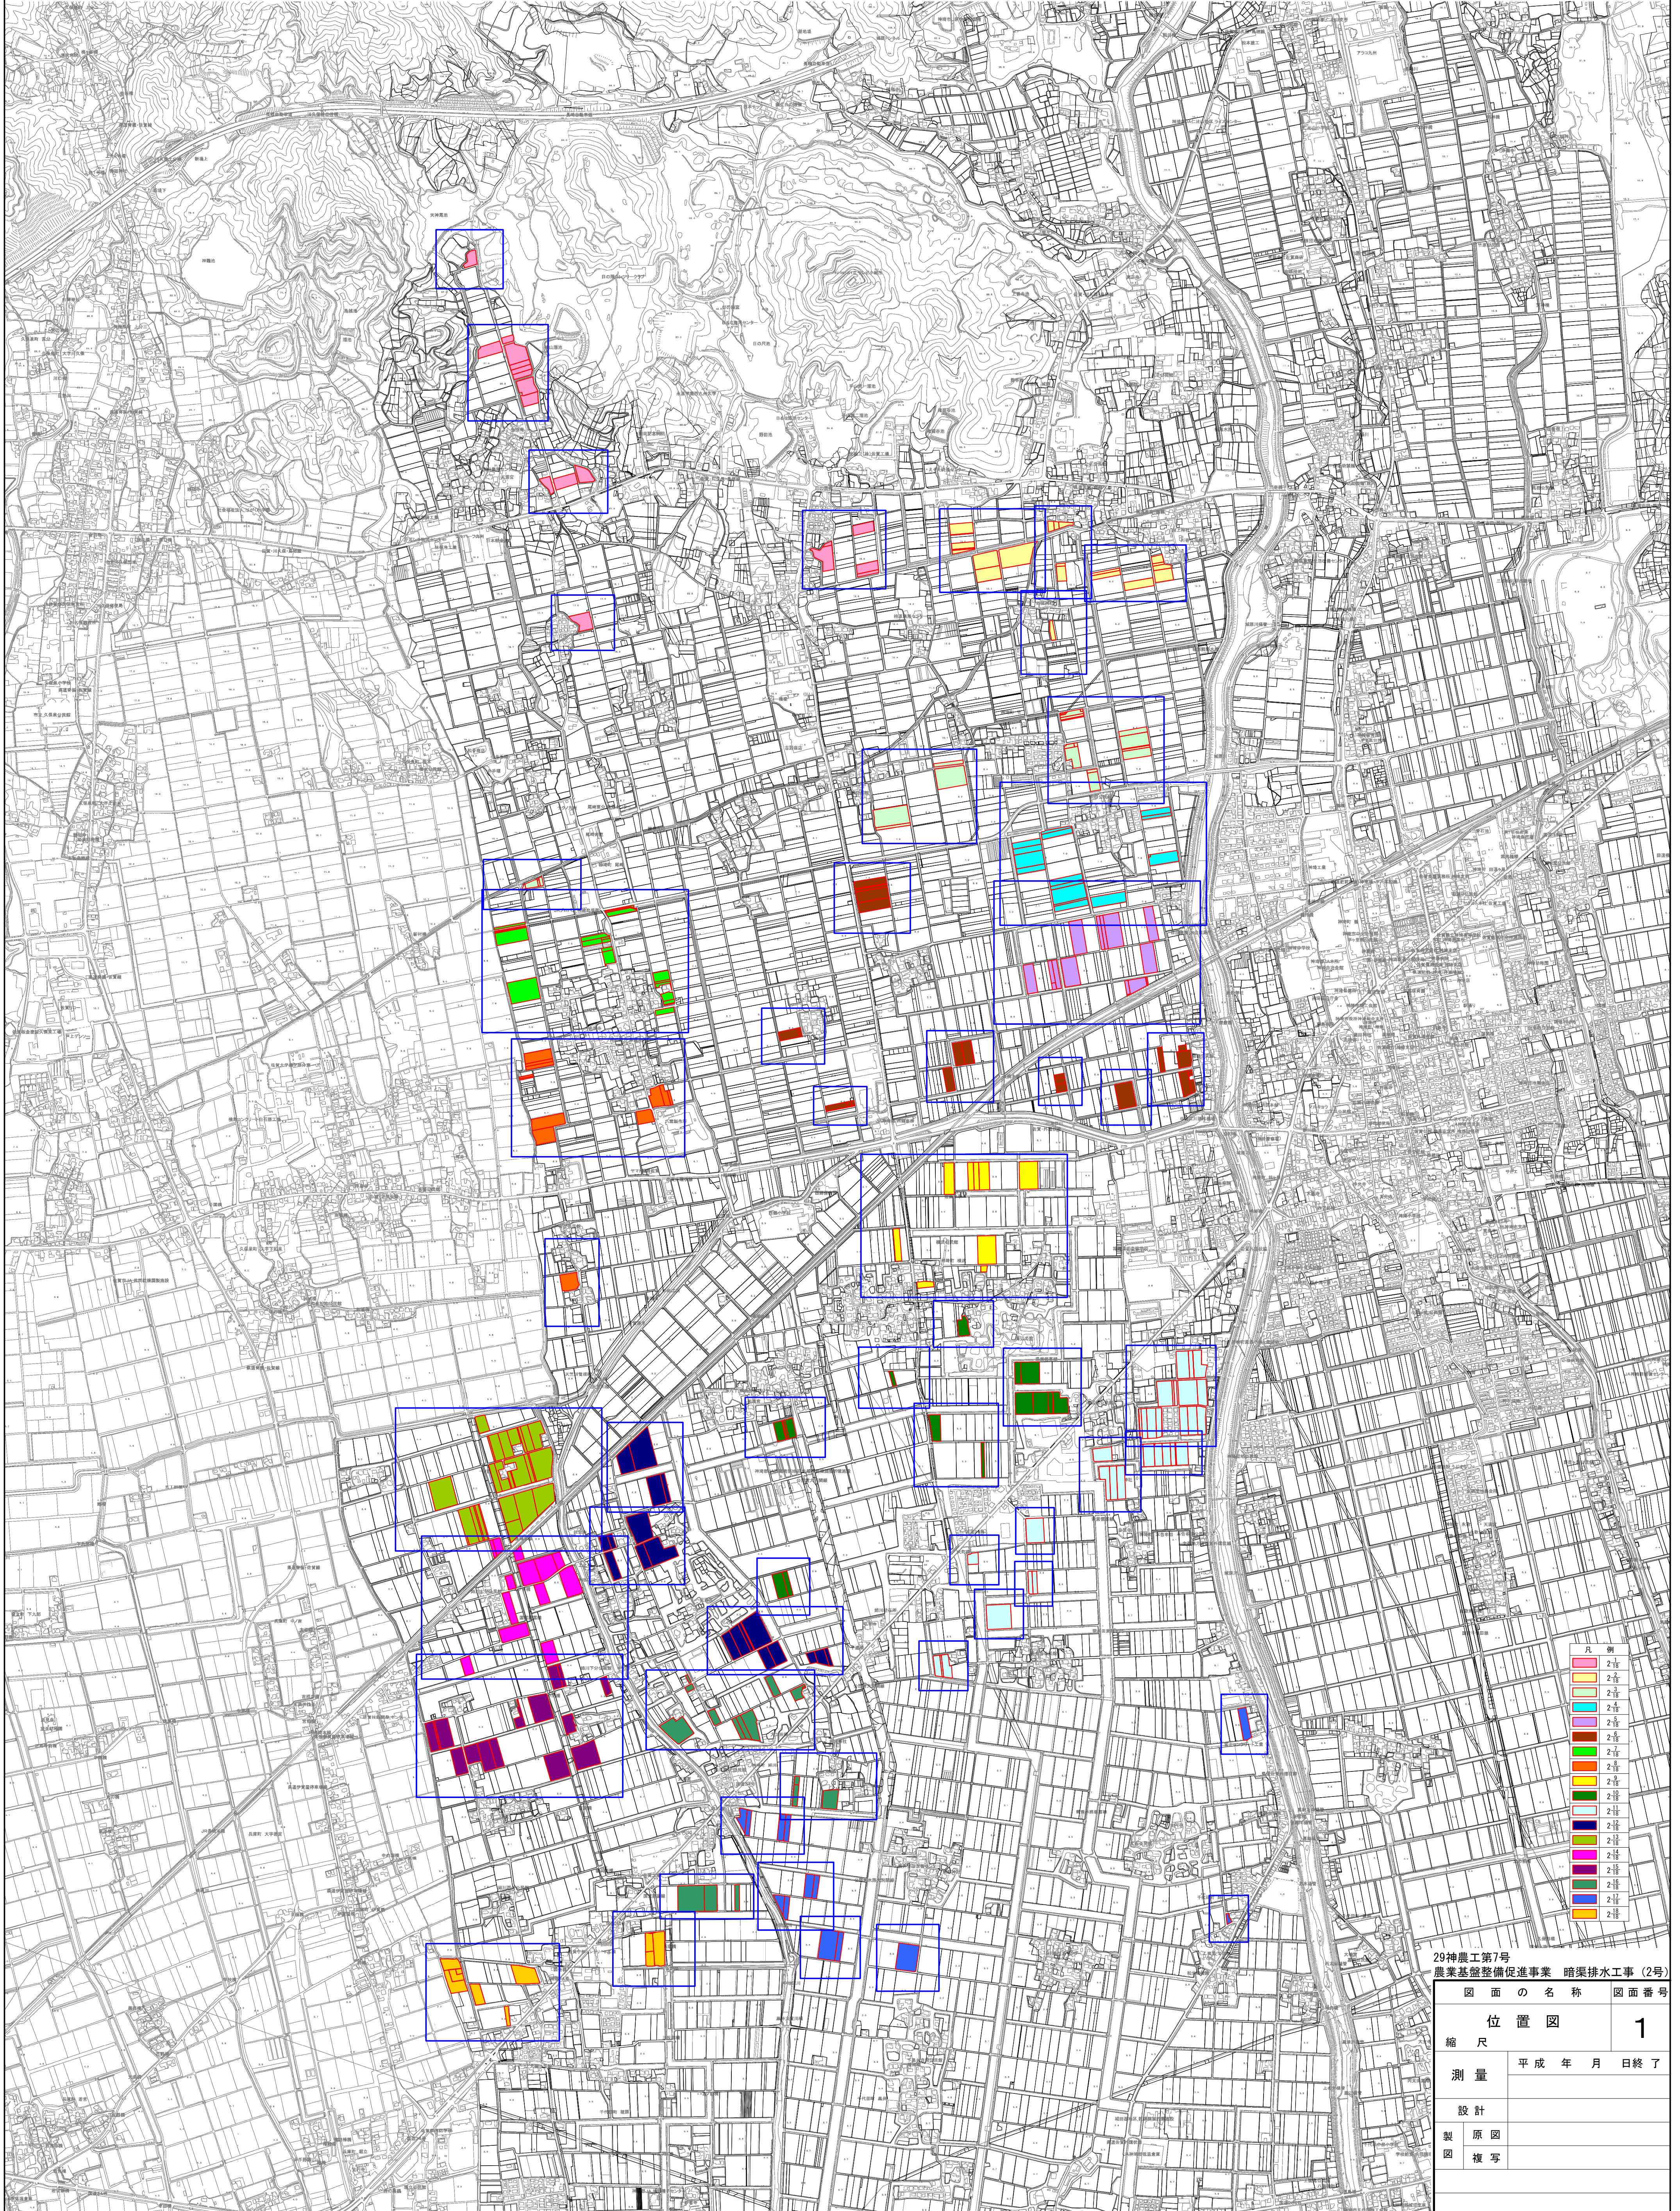


凡例

Red	2号
Orange	2号
Yellow	2号
Light Green	2号
Cyan	2号
Blue	2号
Purple	2号
Brown	2号
Dark Green	2号
Light Blue	2号
Dark Blue	2号
Light Purple	2号
Dark Purple	2号
Dark Green	2号
Light Green	2号
Orange	2号
Yellow	2号

29神農工第7号 農業基盤整備促進事業 暗渠排水工事 (2号)	
図面の名称	位置図
縮尺	1
測量	平成 年 月 日 終了
設計	
製原図	
図複写	

29神農工第7号 農業基盤整備促進事業 暗渠排水工事（2号）



計画平面図 S=1:1,000

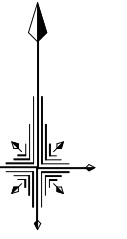

29神農工第7号 農業基盤整備促進事業 暗渠排水工事（2号）	
図面の名称	計画平面図
縮尺	S=1:1,000
測量	平成 年 月 日 終了
設計	
製原図	
図複写	
図面番号	2/18

29神農工第7号 農業基盤整備促進事業 暗渠排水工事（2号）



計画平面図 S=1:1,000

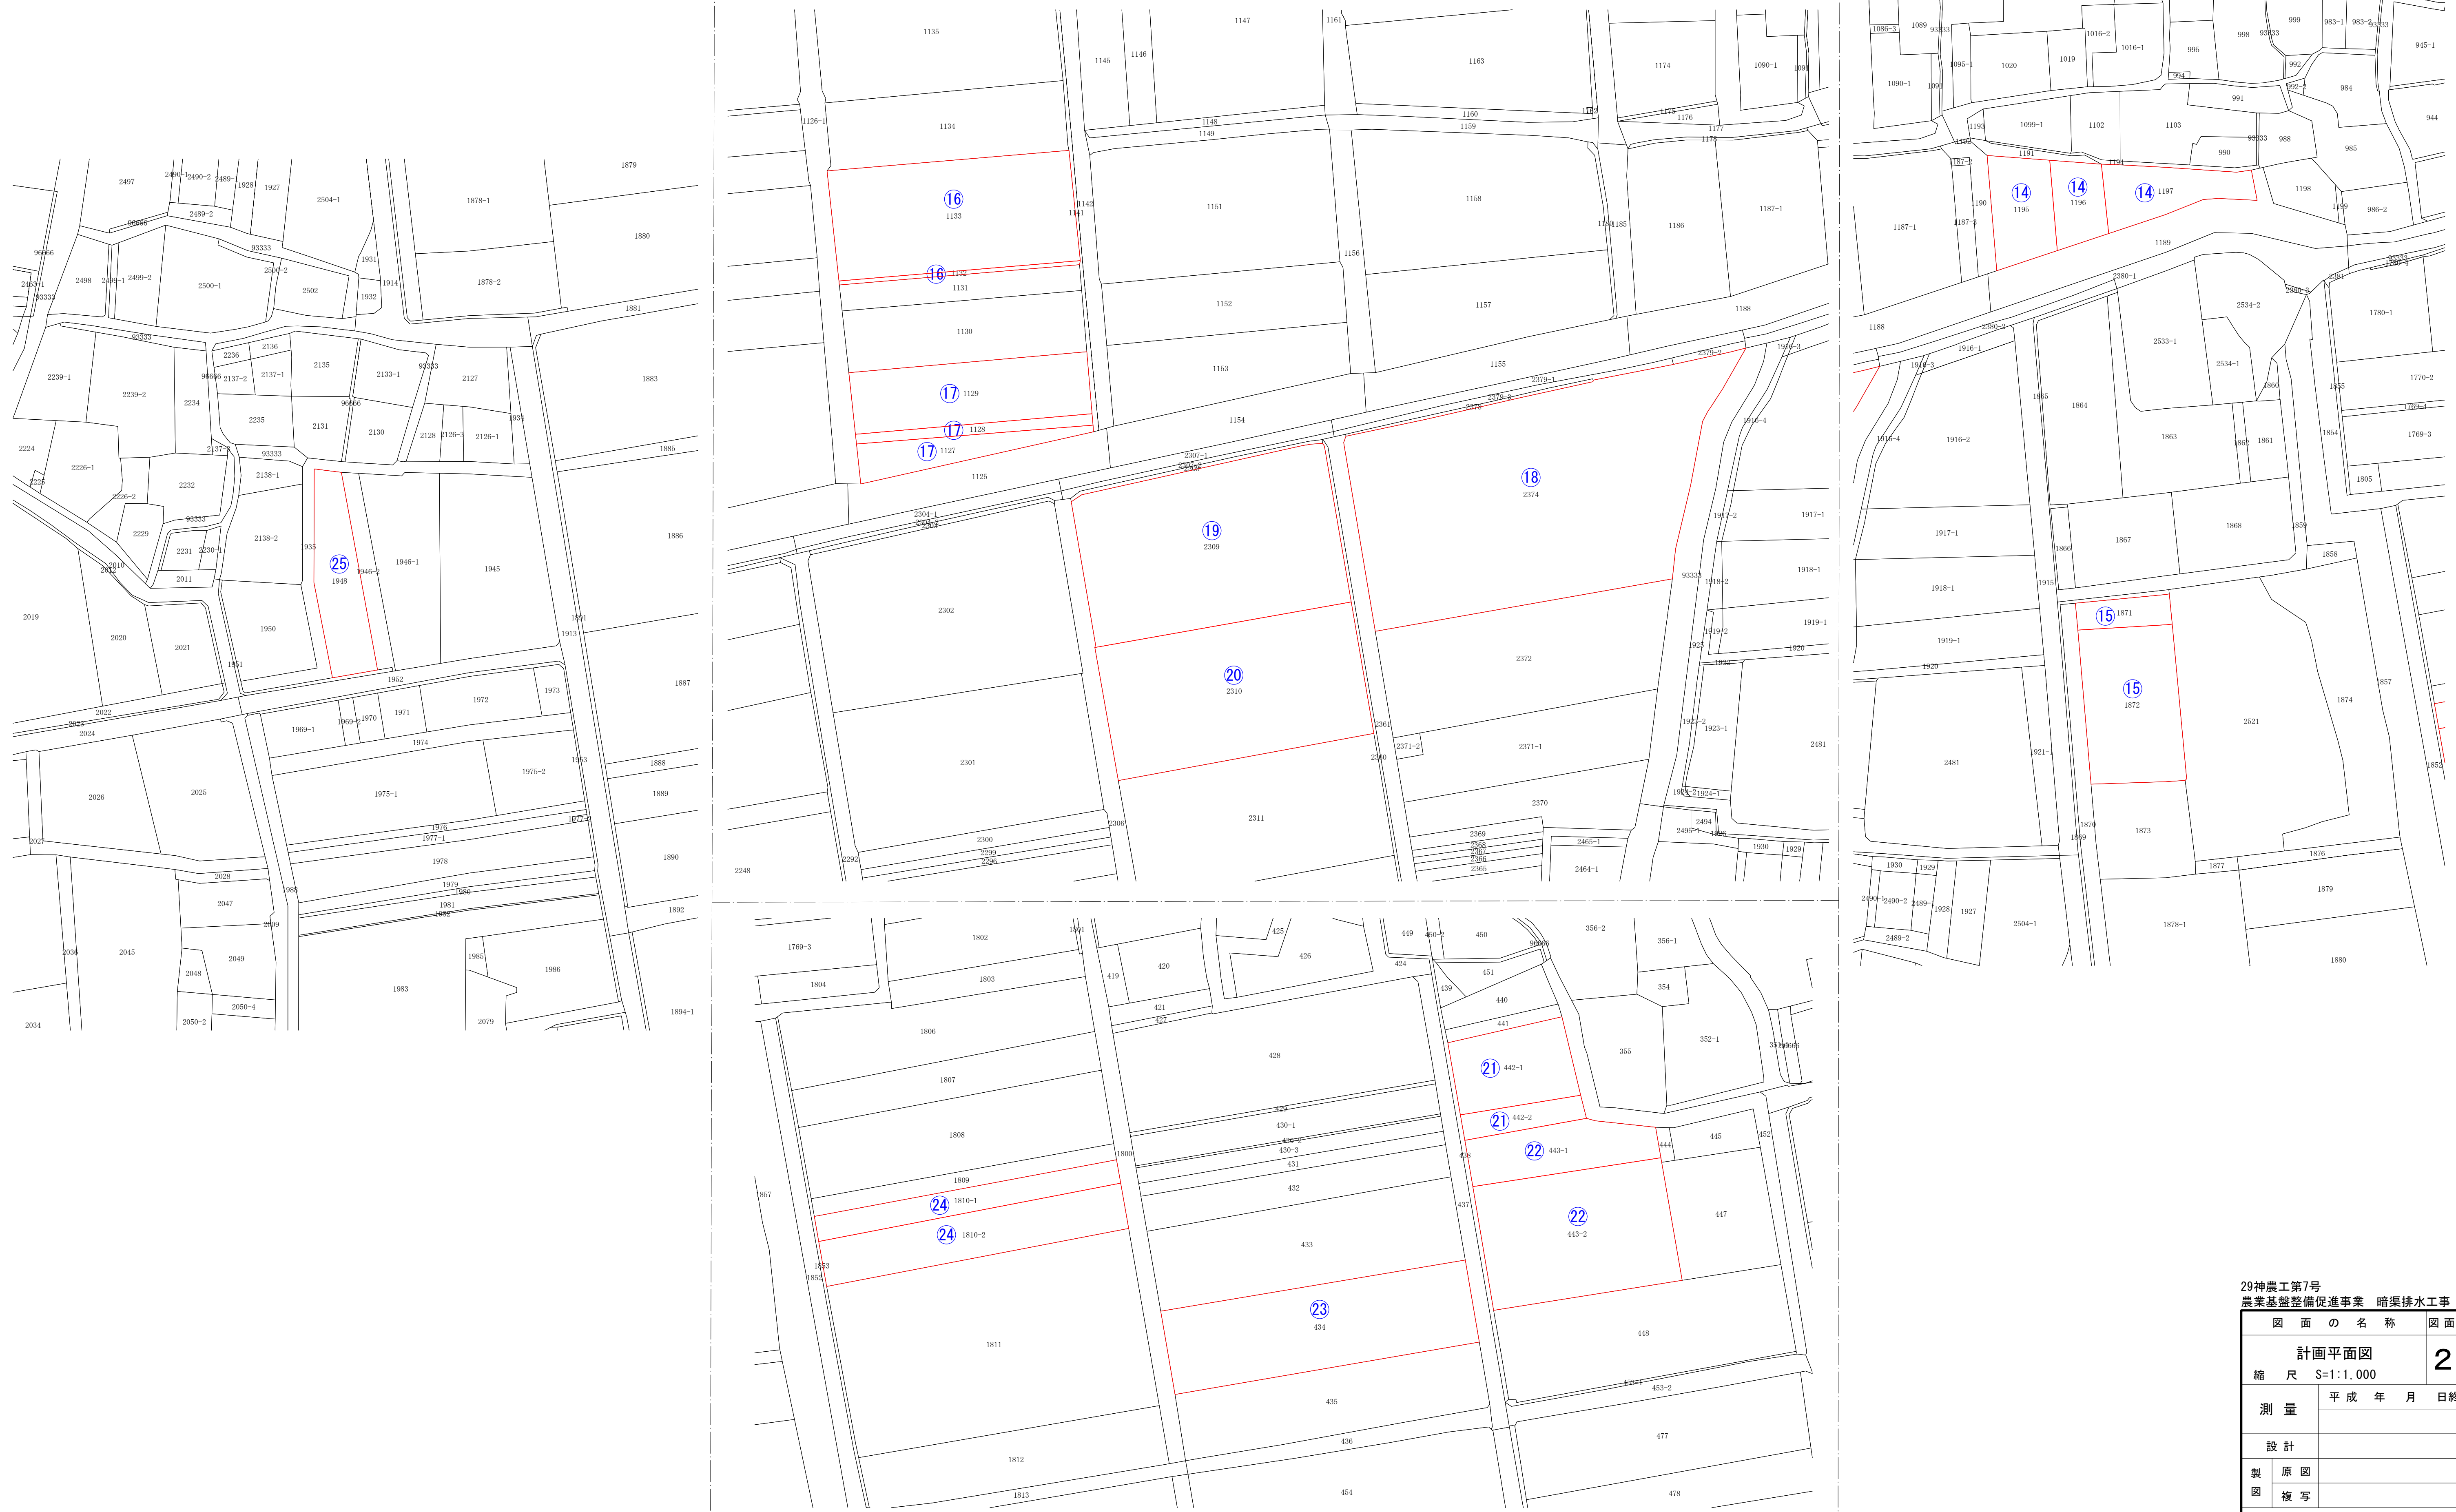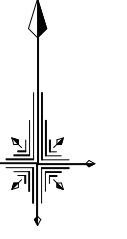

29神農工第7号 農業基盤整備促進事業 暗渠排水工事（2号）	
図面の名称	計画平面図
縮尺	S=1:1,000
図面番号	2/18
測量	平成 年 月 日 終了
設計	
製図	原図
	複写

29神農工第7号 農業基盤整備促進事業 暗渠排水工事（2号）



計画平面図 S=1:1,000

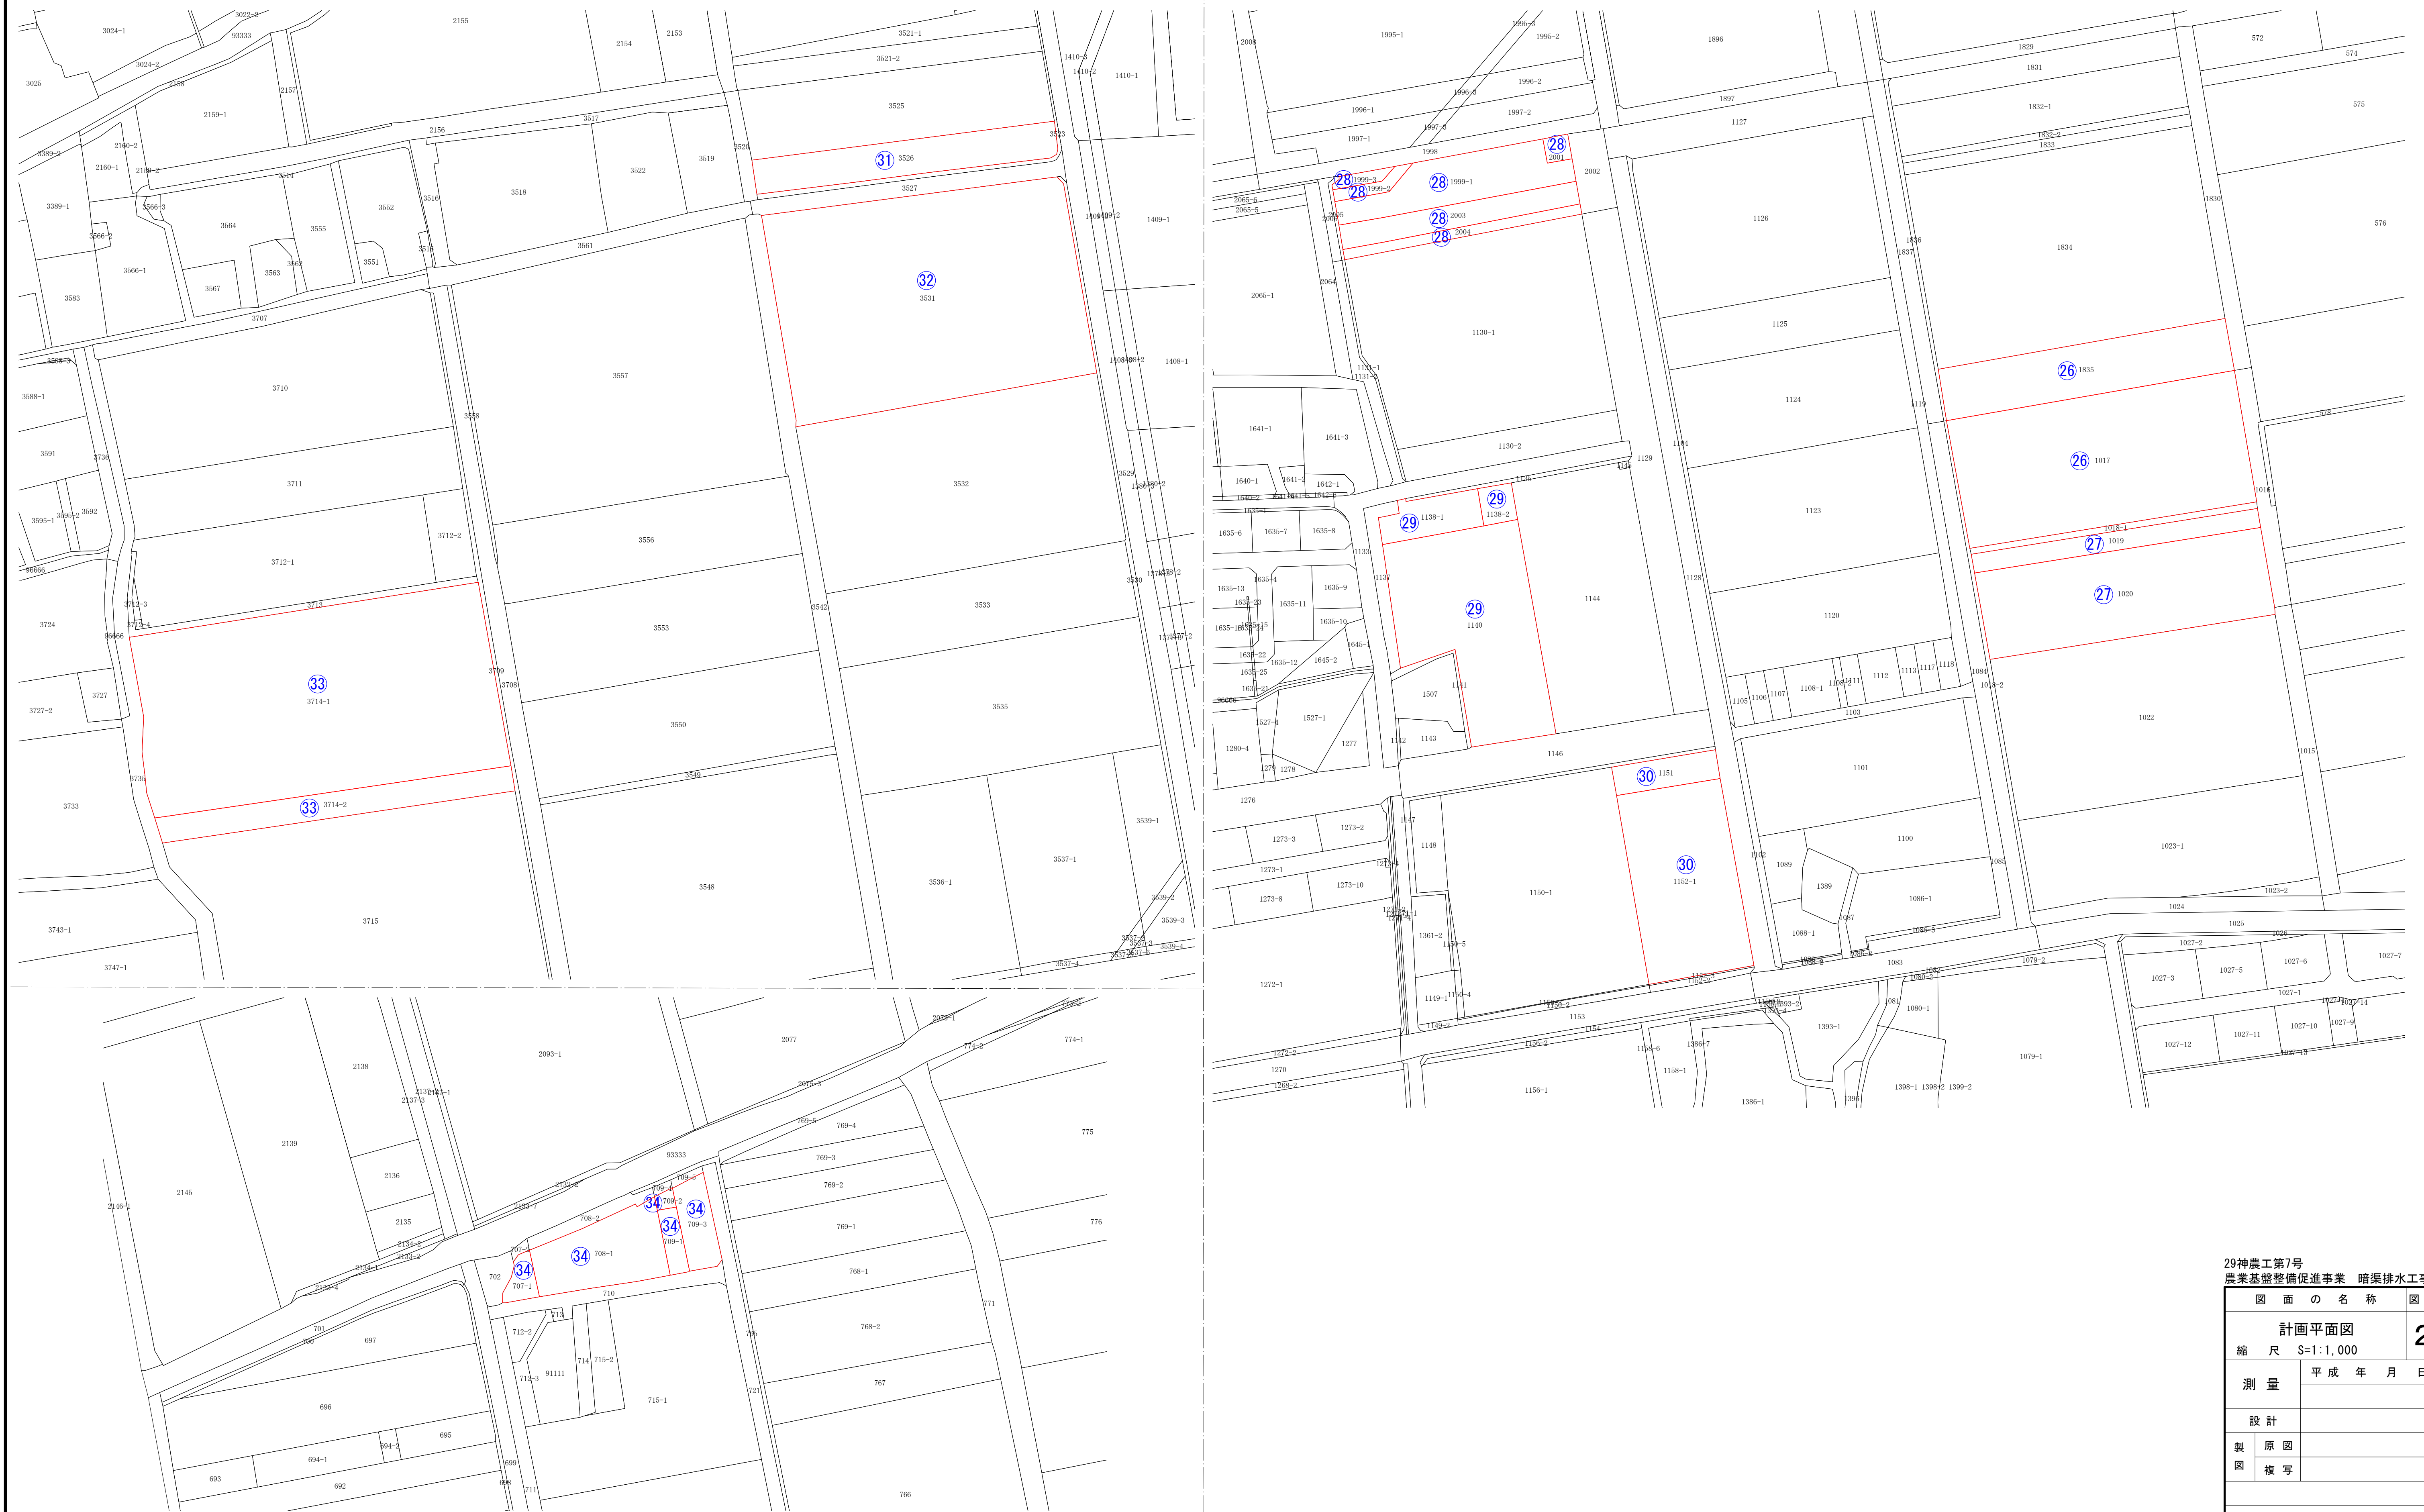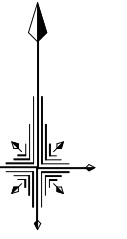

29神農工第7号 農業基盤整備促進事業 暗渠排水工事（2号）	
図面の名称	計画平面図
縮尺	S=1:1,000
図面番号	2/3
測量	平成 年 月 日 終了
設計	
製図	原図
	複写

29神農工第7号 農業基盤整備促進事業 暗渠排水工事（2号）



計画平面図 S=1:1,000

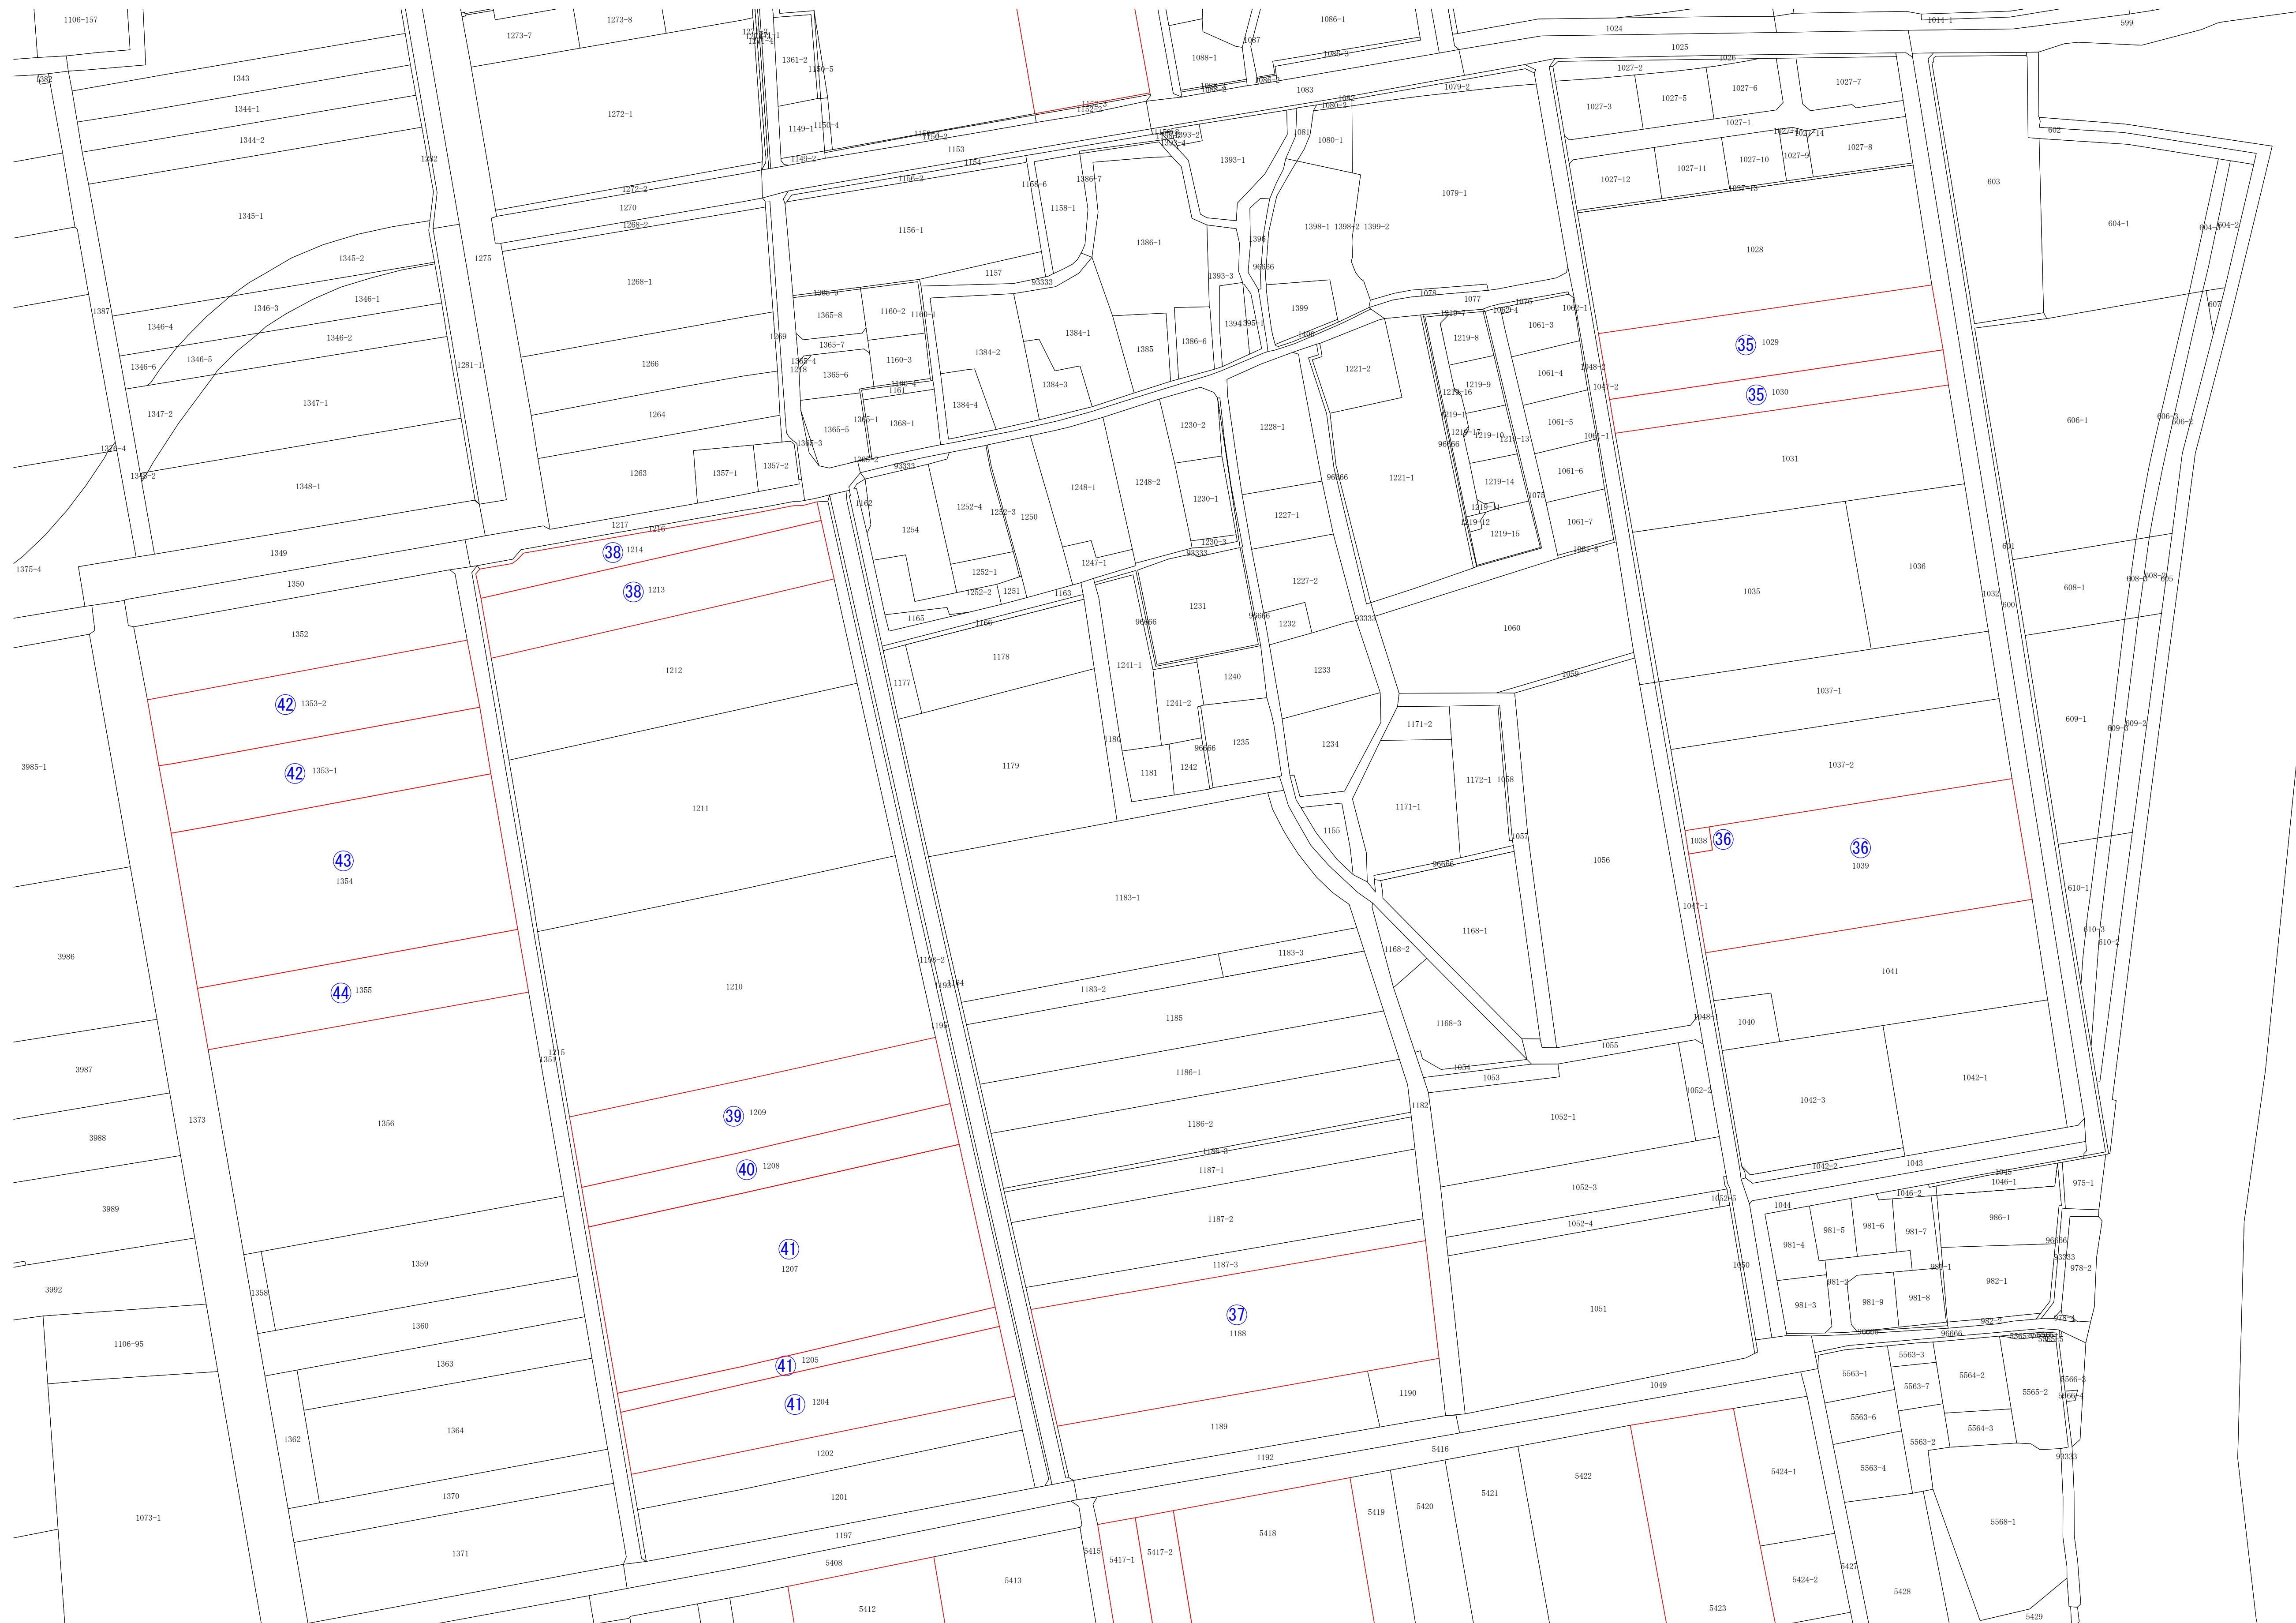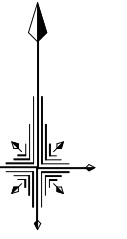

29神農工第7号 農業基盤整備促進事業 暗渠排水工事（2号）	
図面の名称	計画平面図
縮尺	S=1:1,000
図面番号	2/18
測量	平成 年 月 日 終了
設計	
製図	原図
	複写

29神農工第7号 農業基盤整備促進事業 暗渠排水工事（2号）




計画平面図 S=1:1,000

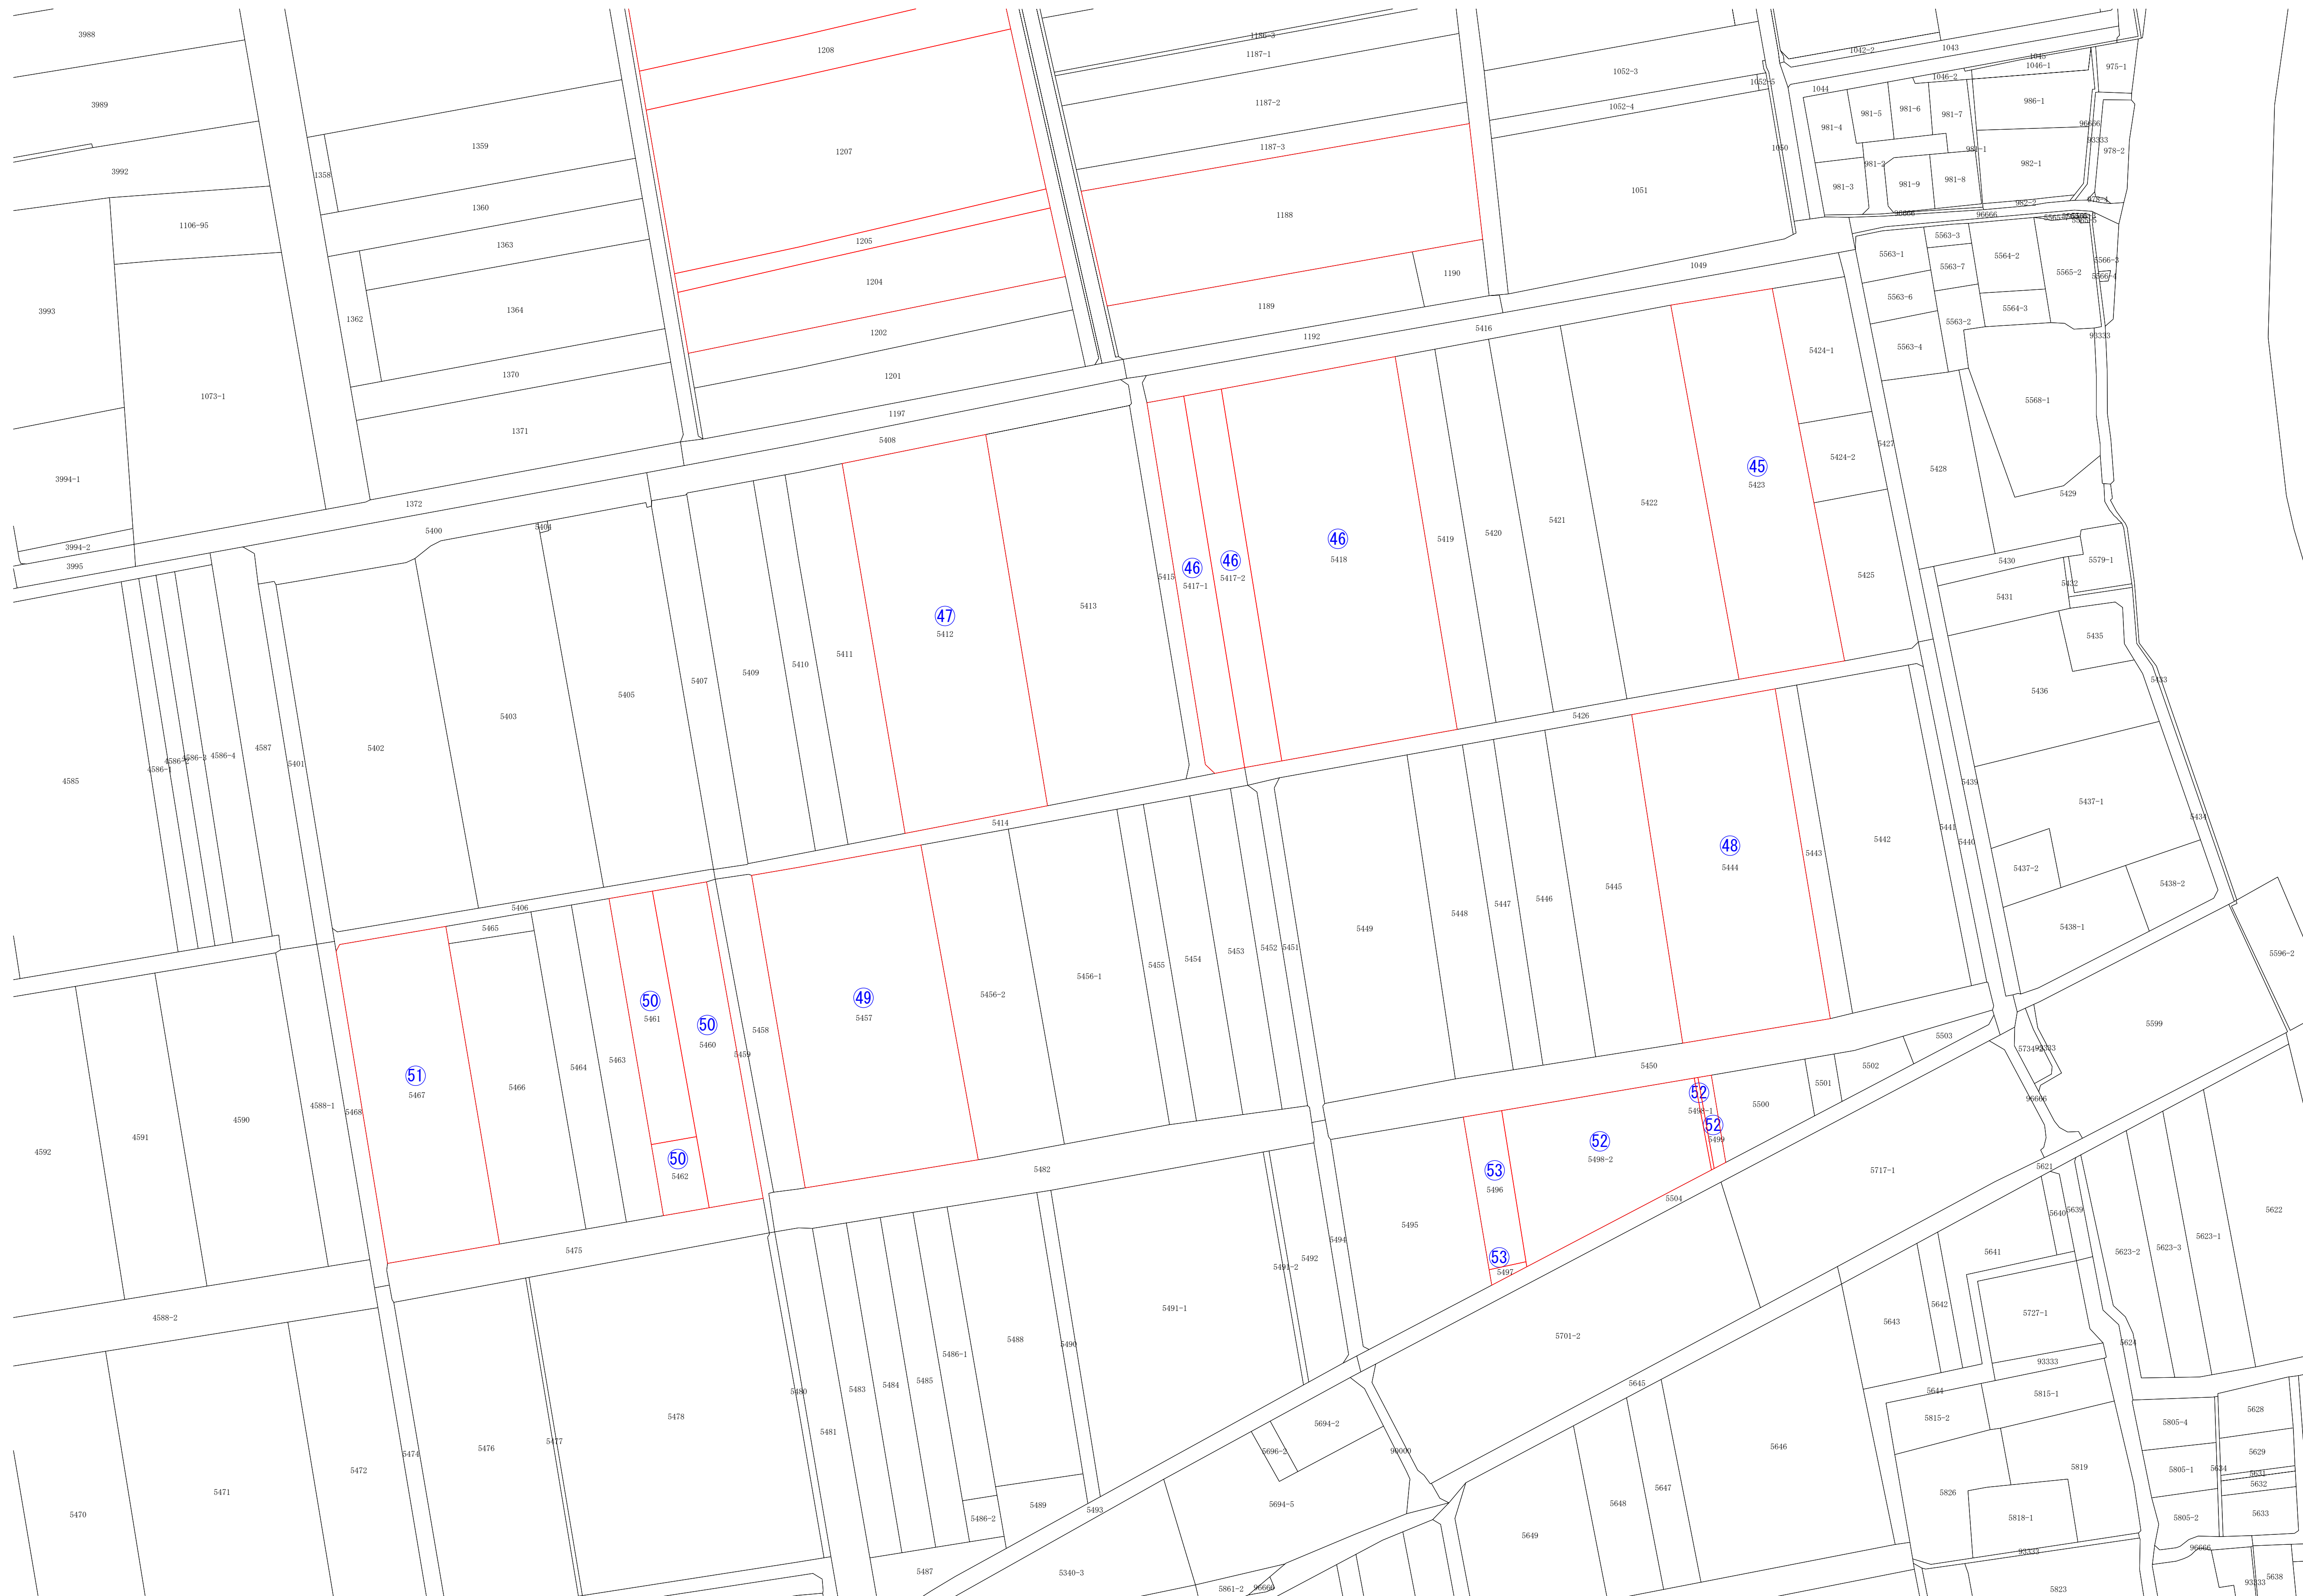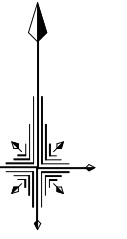

29神農工第7号 農業基盤整備促進事業 暗渠排水工事（2号）	
図面の名称	図面番号
計画平面図	25/18
縮尺 S=1:1,000	
測量	平成 年 月 日 終了
設計	
製原図	
図複写	

29神農工第7号 農業基盤整備促進事業 暗渠排水工事（2号）

計画平面図 S=1:1,000

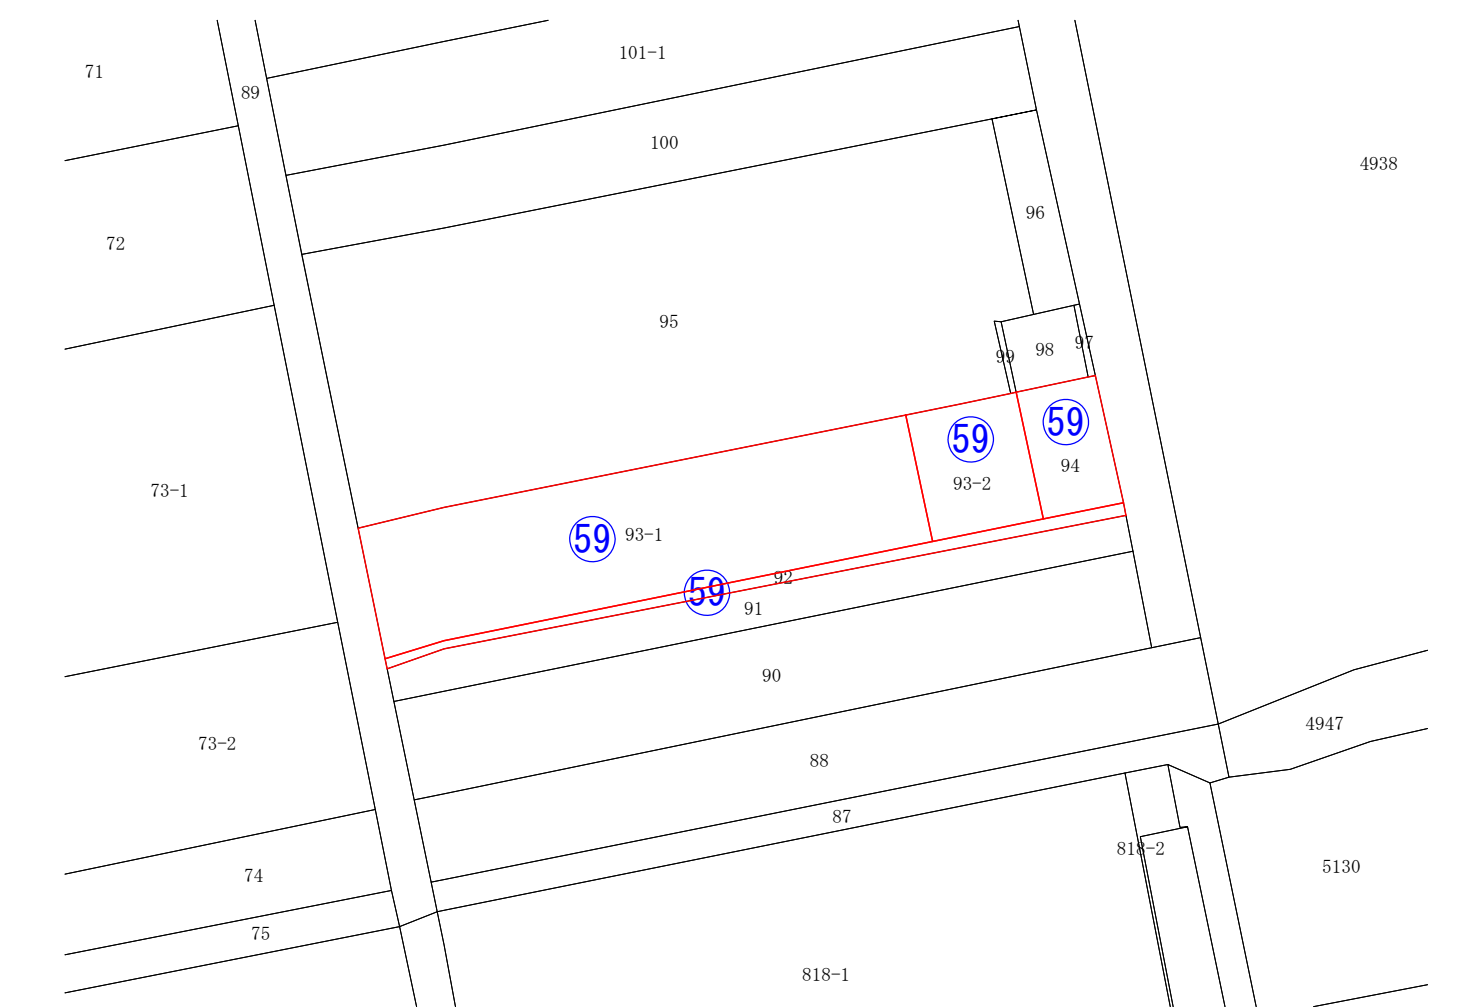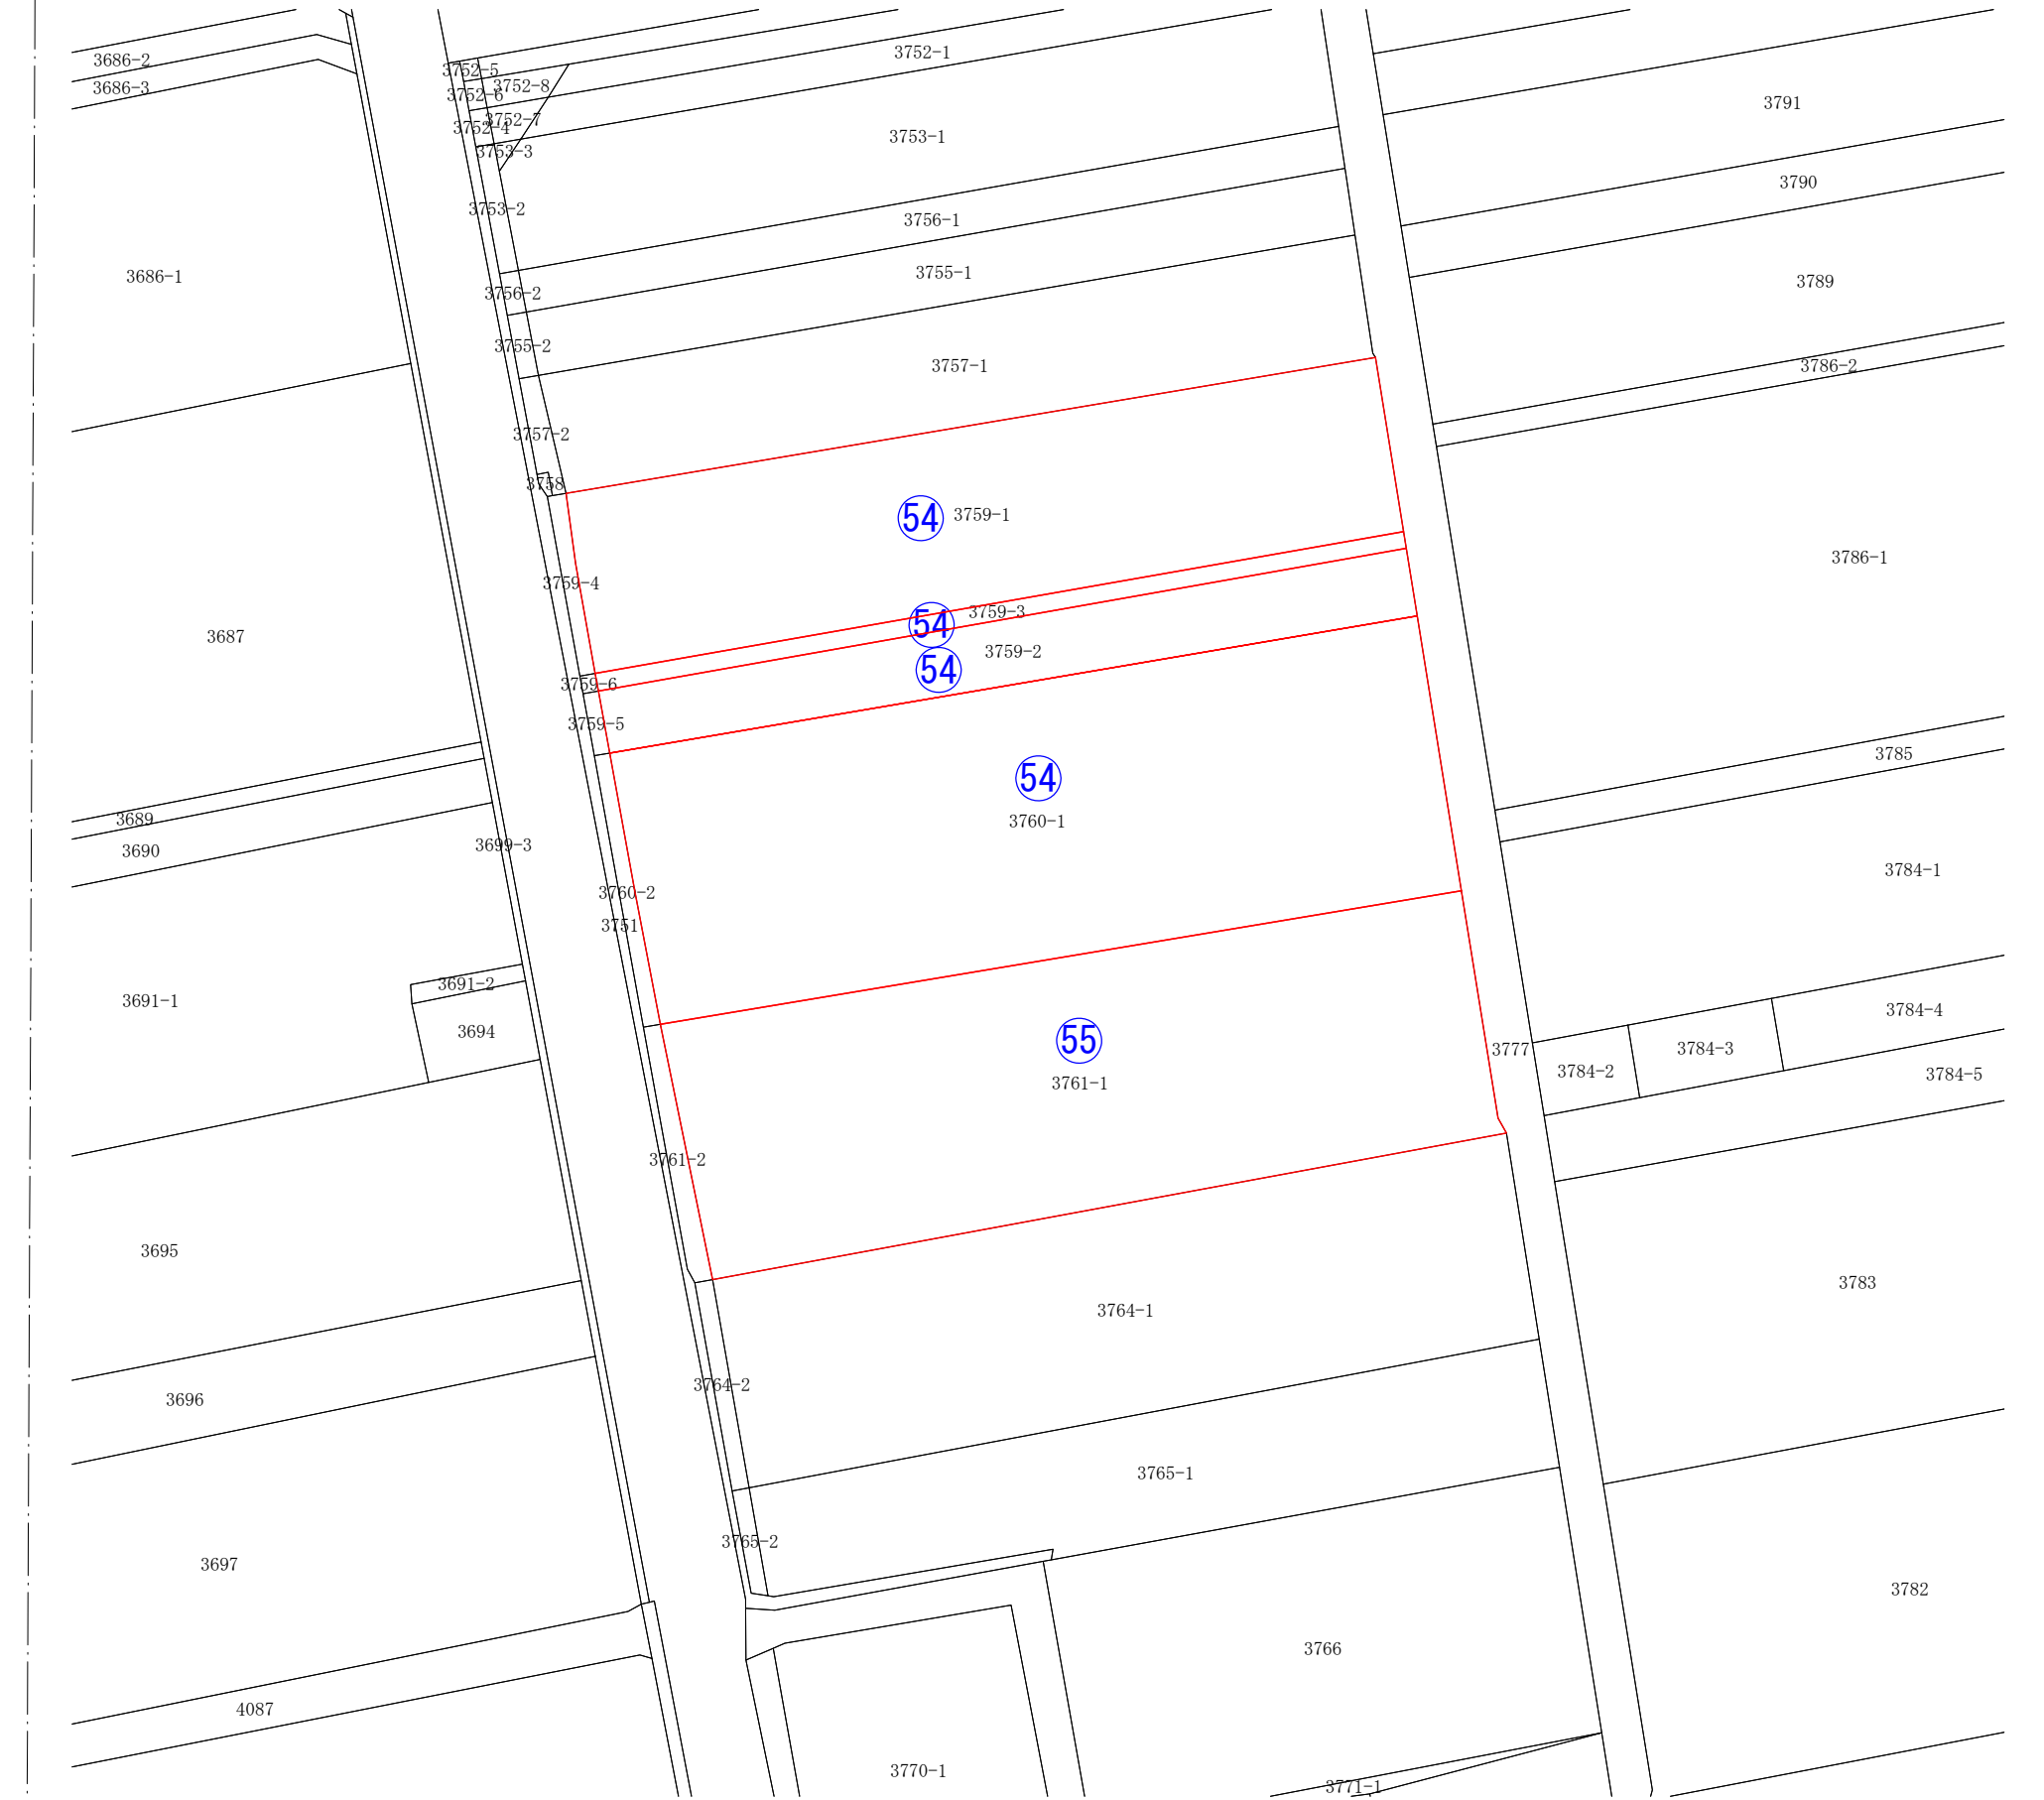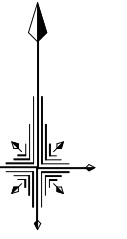


29神農工第7号 農業基盤整備促進事業 暗渠排水工事（2号）	
図面の名称	計画平面図
縮尺	S=1:1,000
測	平成 年 月 日 終了
設計	
製	原図
図	複写

26/18

29神農工第7号 農業基盤整備促進事業 暗渠排水工事（2号）


計画平面図 S=1:1,000

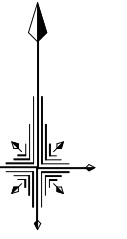

29神農工第7号 農業基盤整備促進事業 暗渠排水工事（2号）	
図面の名称	図面番号
計画平面図	27/18
縮尺 S=1:1,000	
測量	平成 年 月 日 終了
設計	
製図	原図
	複写

29神農工第7号 農業基盤整備促進事業 暗渠排水工事（2号）

計画平面図 S=1:1,000

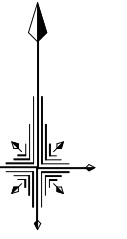


29神農工第7号
農業基盤整備促進事業 暗渠排水工事（2号）

図面の名称		図面番号
計画平面図		28/18
縮尺 S=1:1,000		
測量	平成 年 月 日 終了	
設計		
製図	原図	
	複写	

29神農工第7号 農業基盤整備促進事業 暗渠排水工事（2号）


計画平面図 S=1:1,000

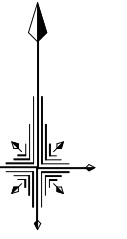

29神農工第7号 農業基盤整備促進事業 暗渠排水工事（2号）	
図面の名称	計画平面図
縮尺	S=1:1,000
測量	平成年月日終了
設計	
製図	原図 複写
図面番号	29/18

29神農工第7号 農業基盤整備促進事業 暗渠排水工事（2号）



計画平面図 S=1:1,000

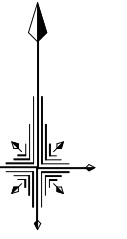

29神農工第7号 農業基盤整備促進事業 暗渠排水工事（2号）	
図面の名称	計画平面図
縮尺	S=1:1,000
図面番号	2/18
測量	平成年月日終了
設計	
製原	
図複	

29神農工第7号 農業基盤整備促進事業 暗渠排水工事（2号）





計画平面図 S=1:1,000

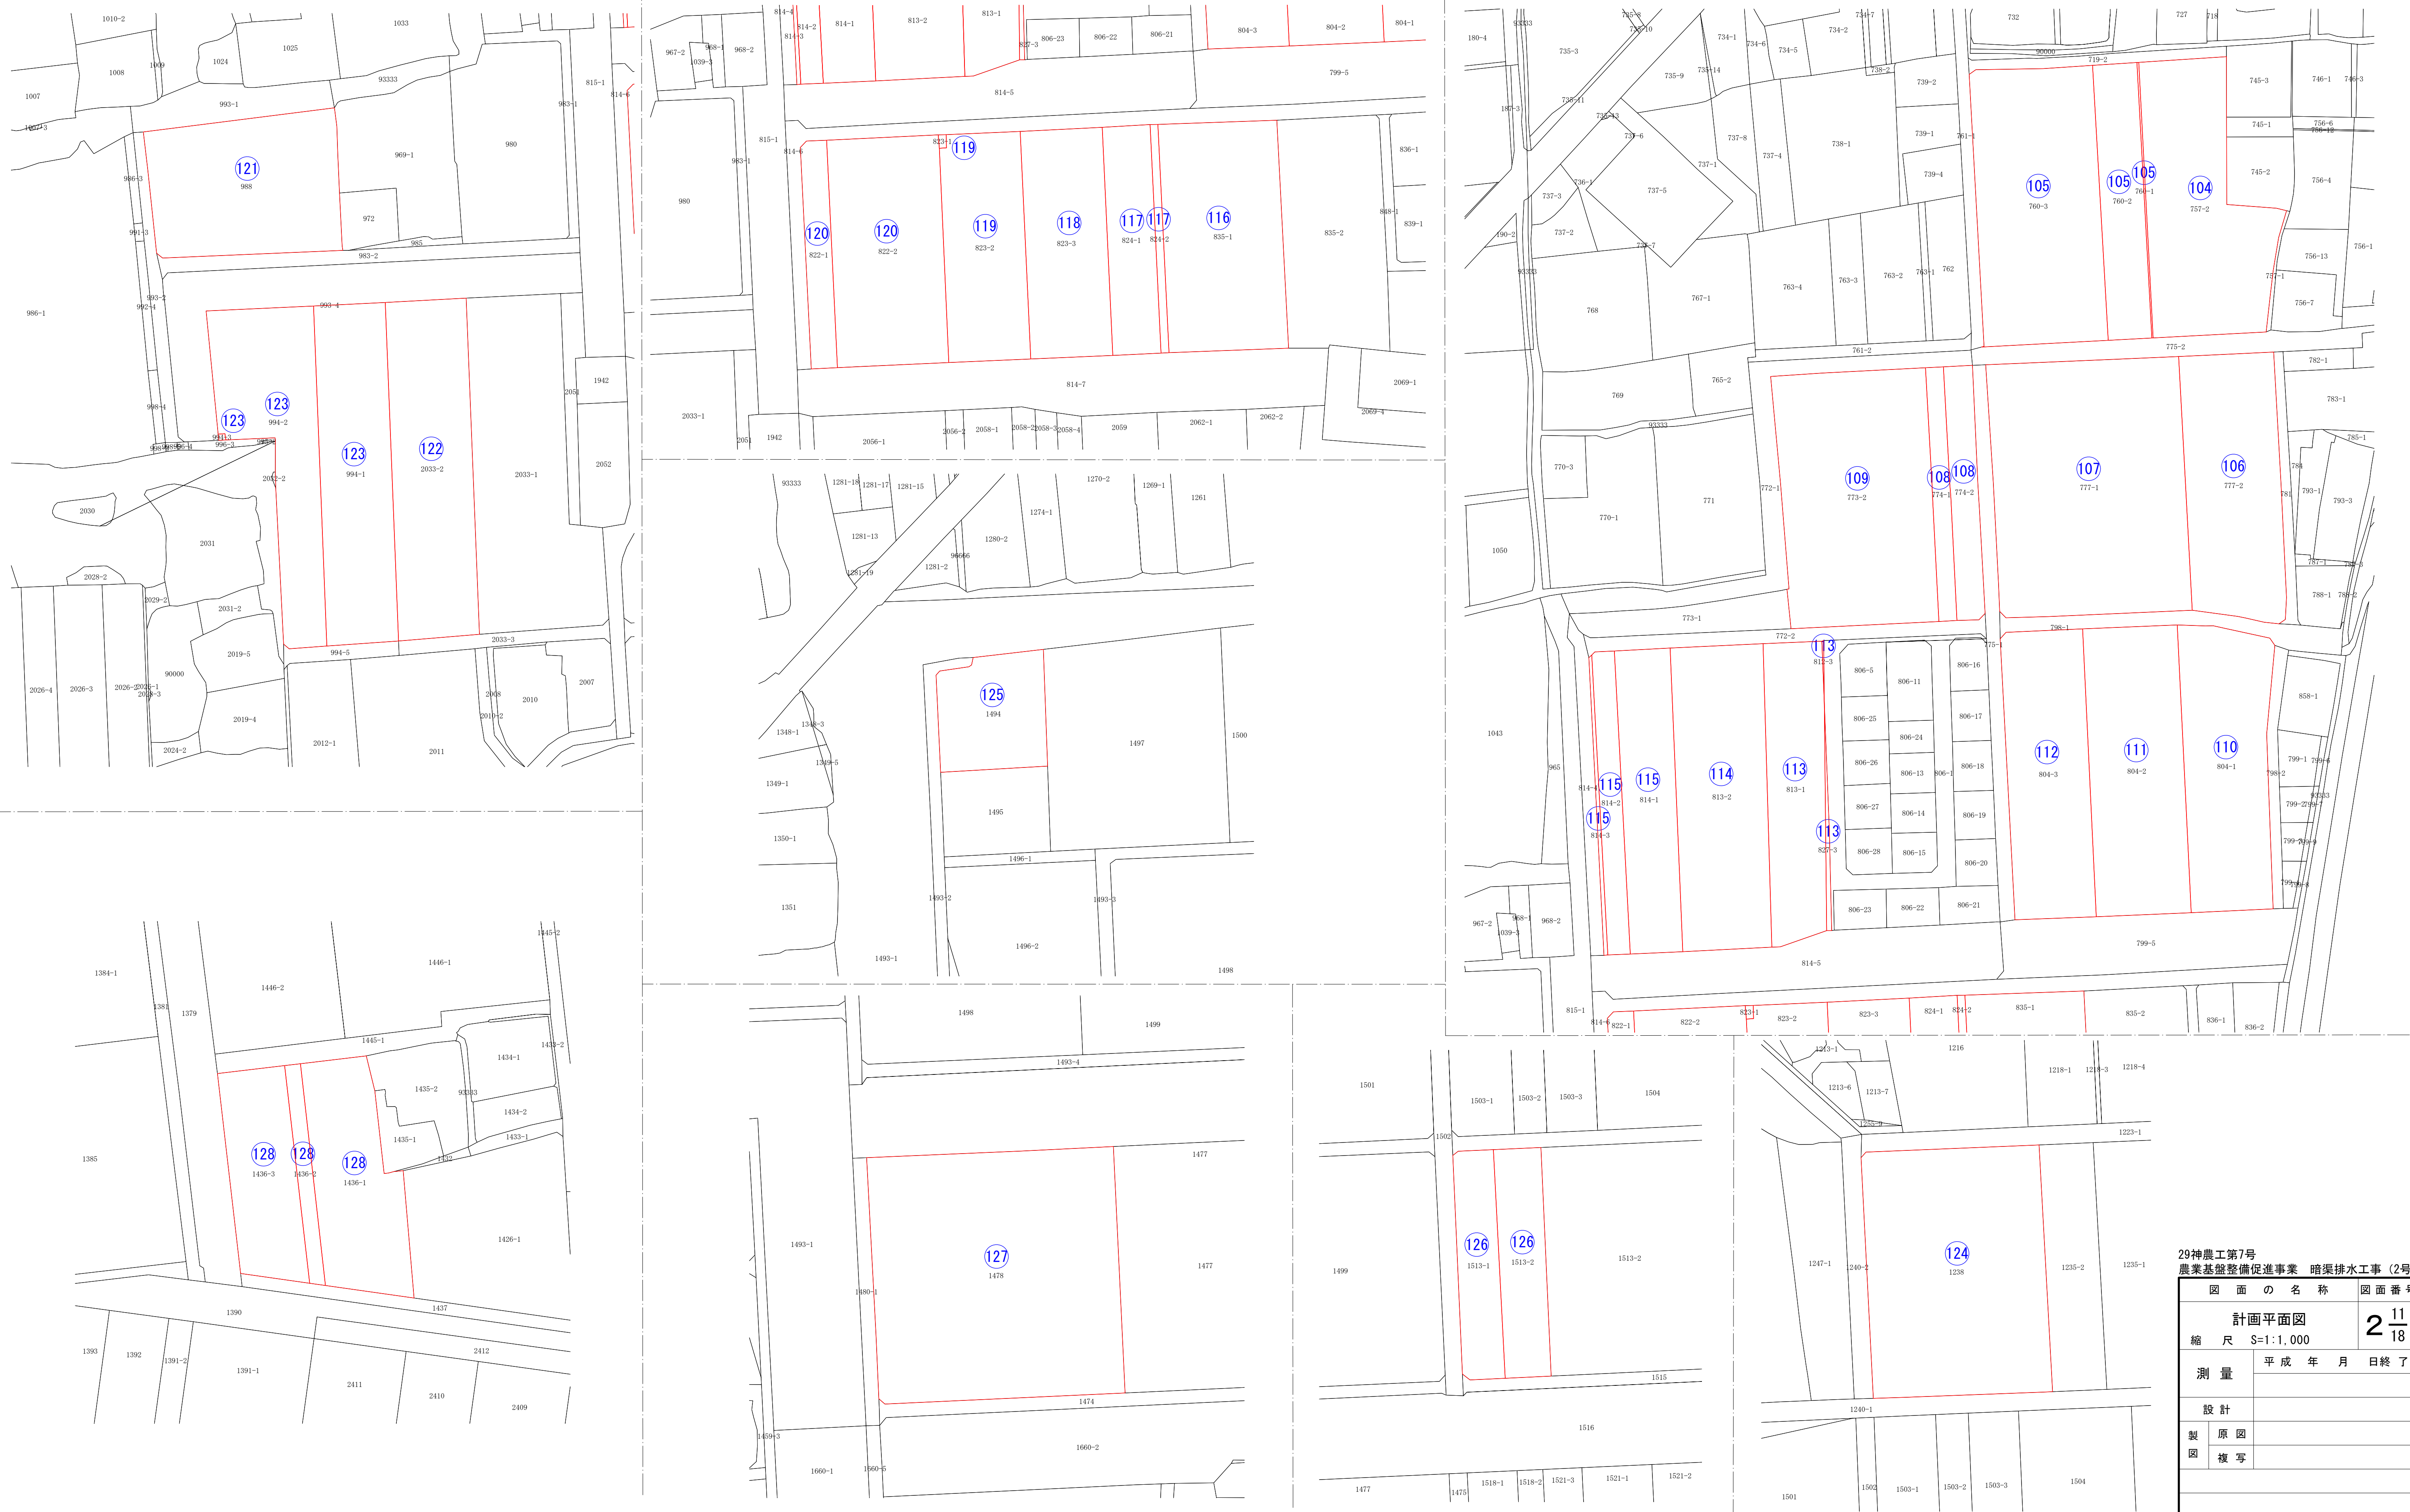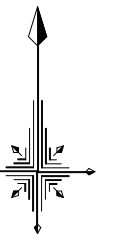

29神農工第7号 農業基盤整備促進事業 暗渠排水工事（2号）	
図面の名称	計画平面図
縮尺	S=1:1,000
図面番号	2/18
測量	平成年月日終了
設計	
製図	原図
製図	複写

29神農工第7号 農業基盤整備促進事業 暗渠排水工事（2号）



計画平面図 S=1:1,000

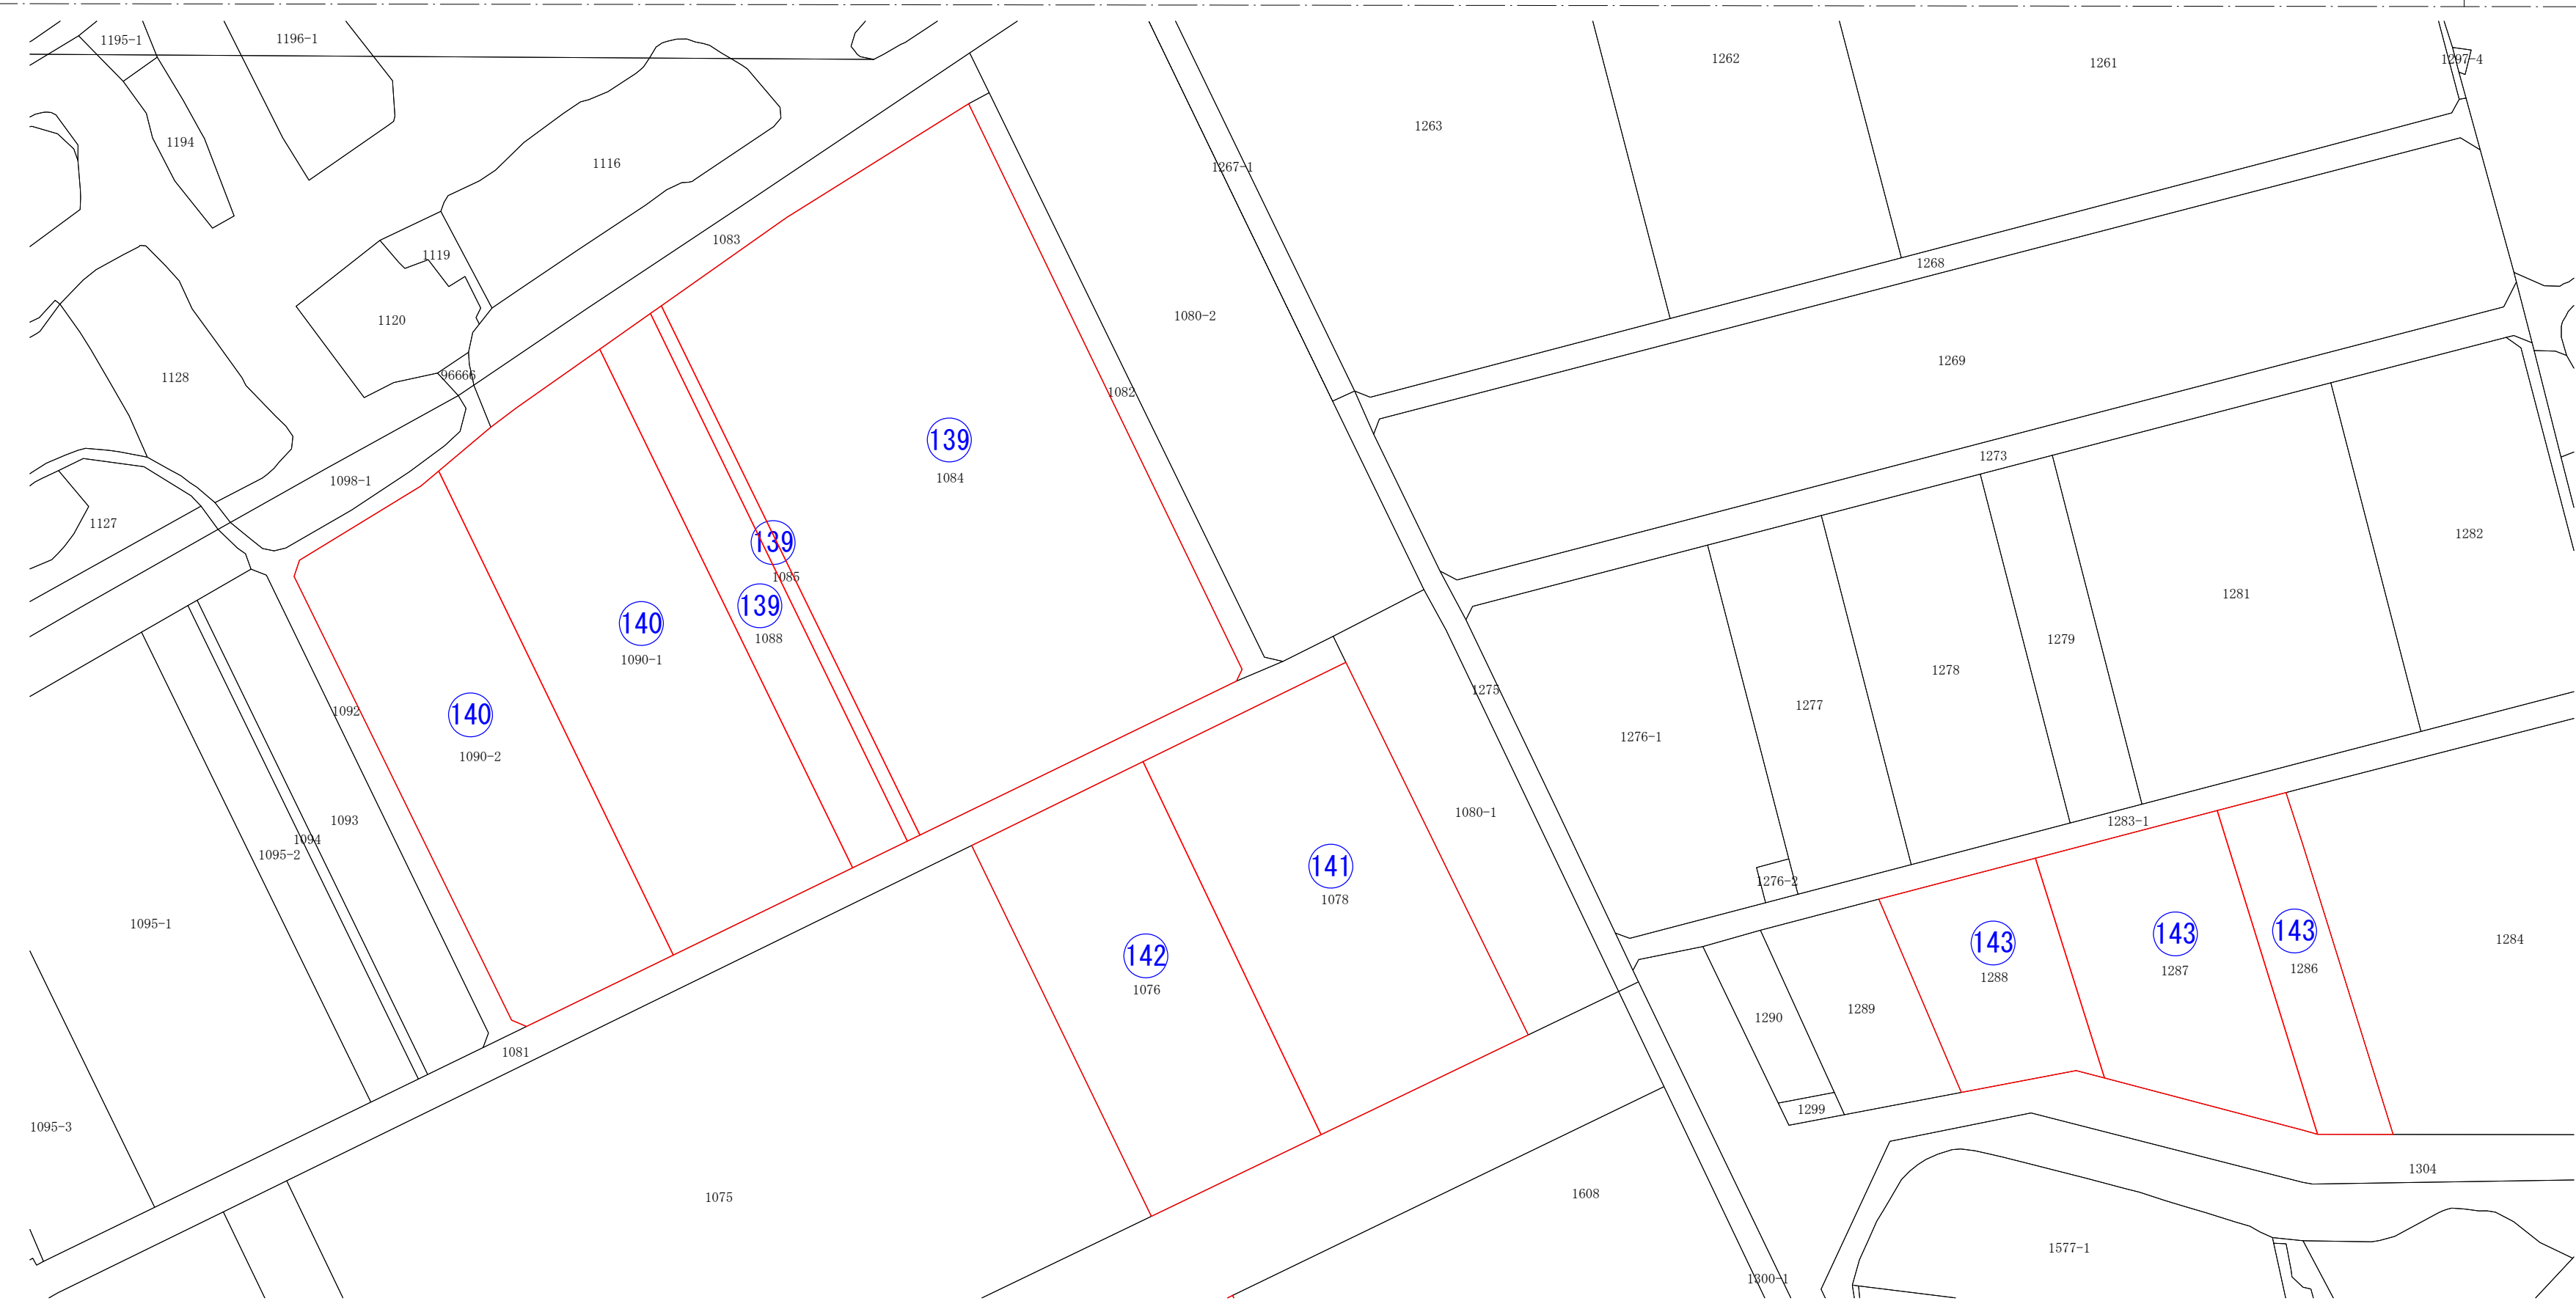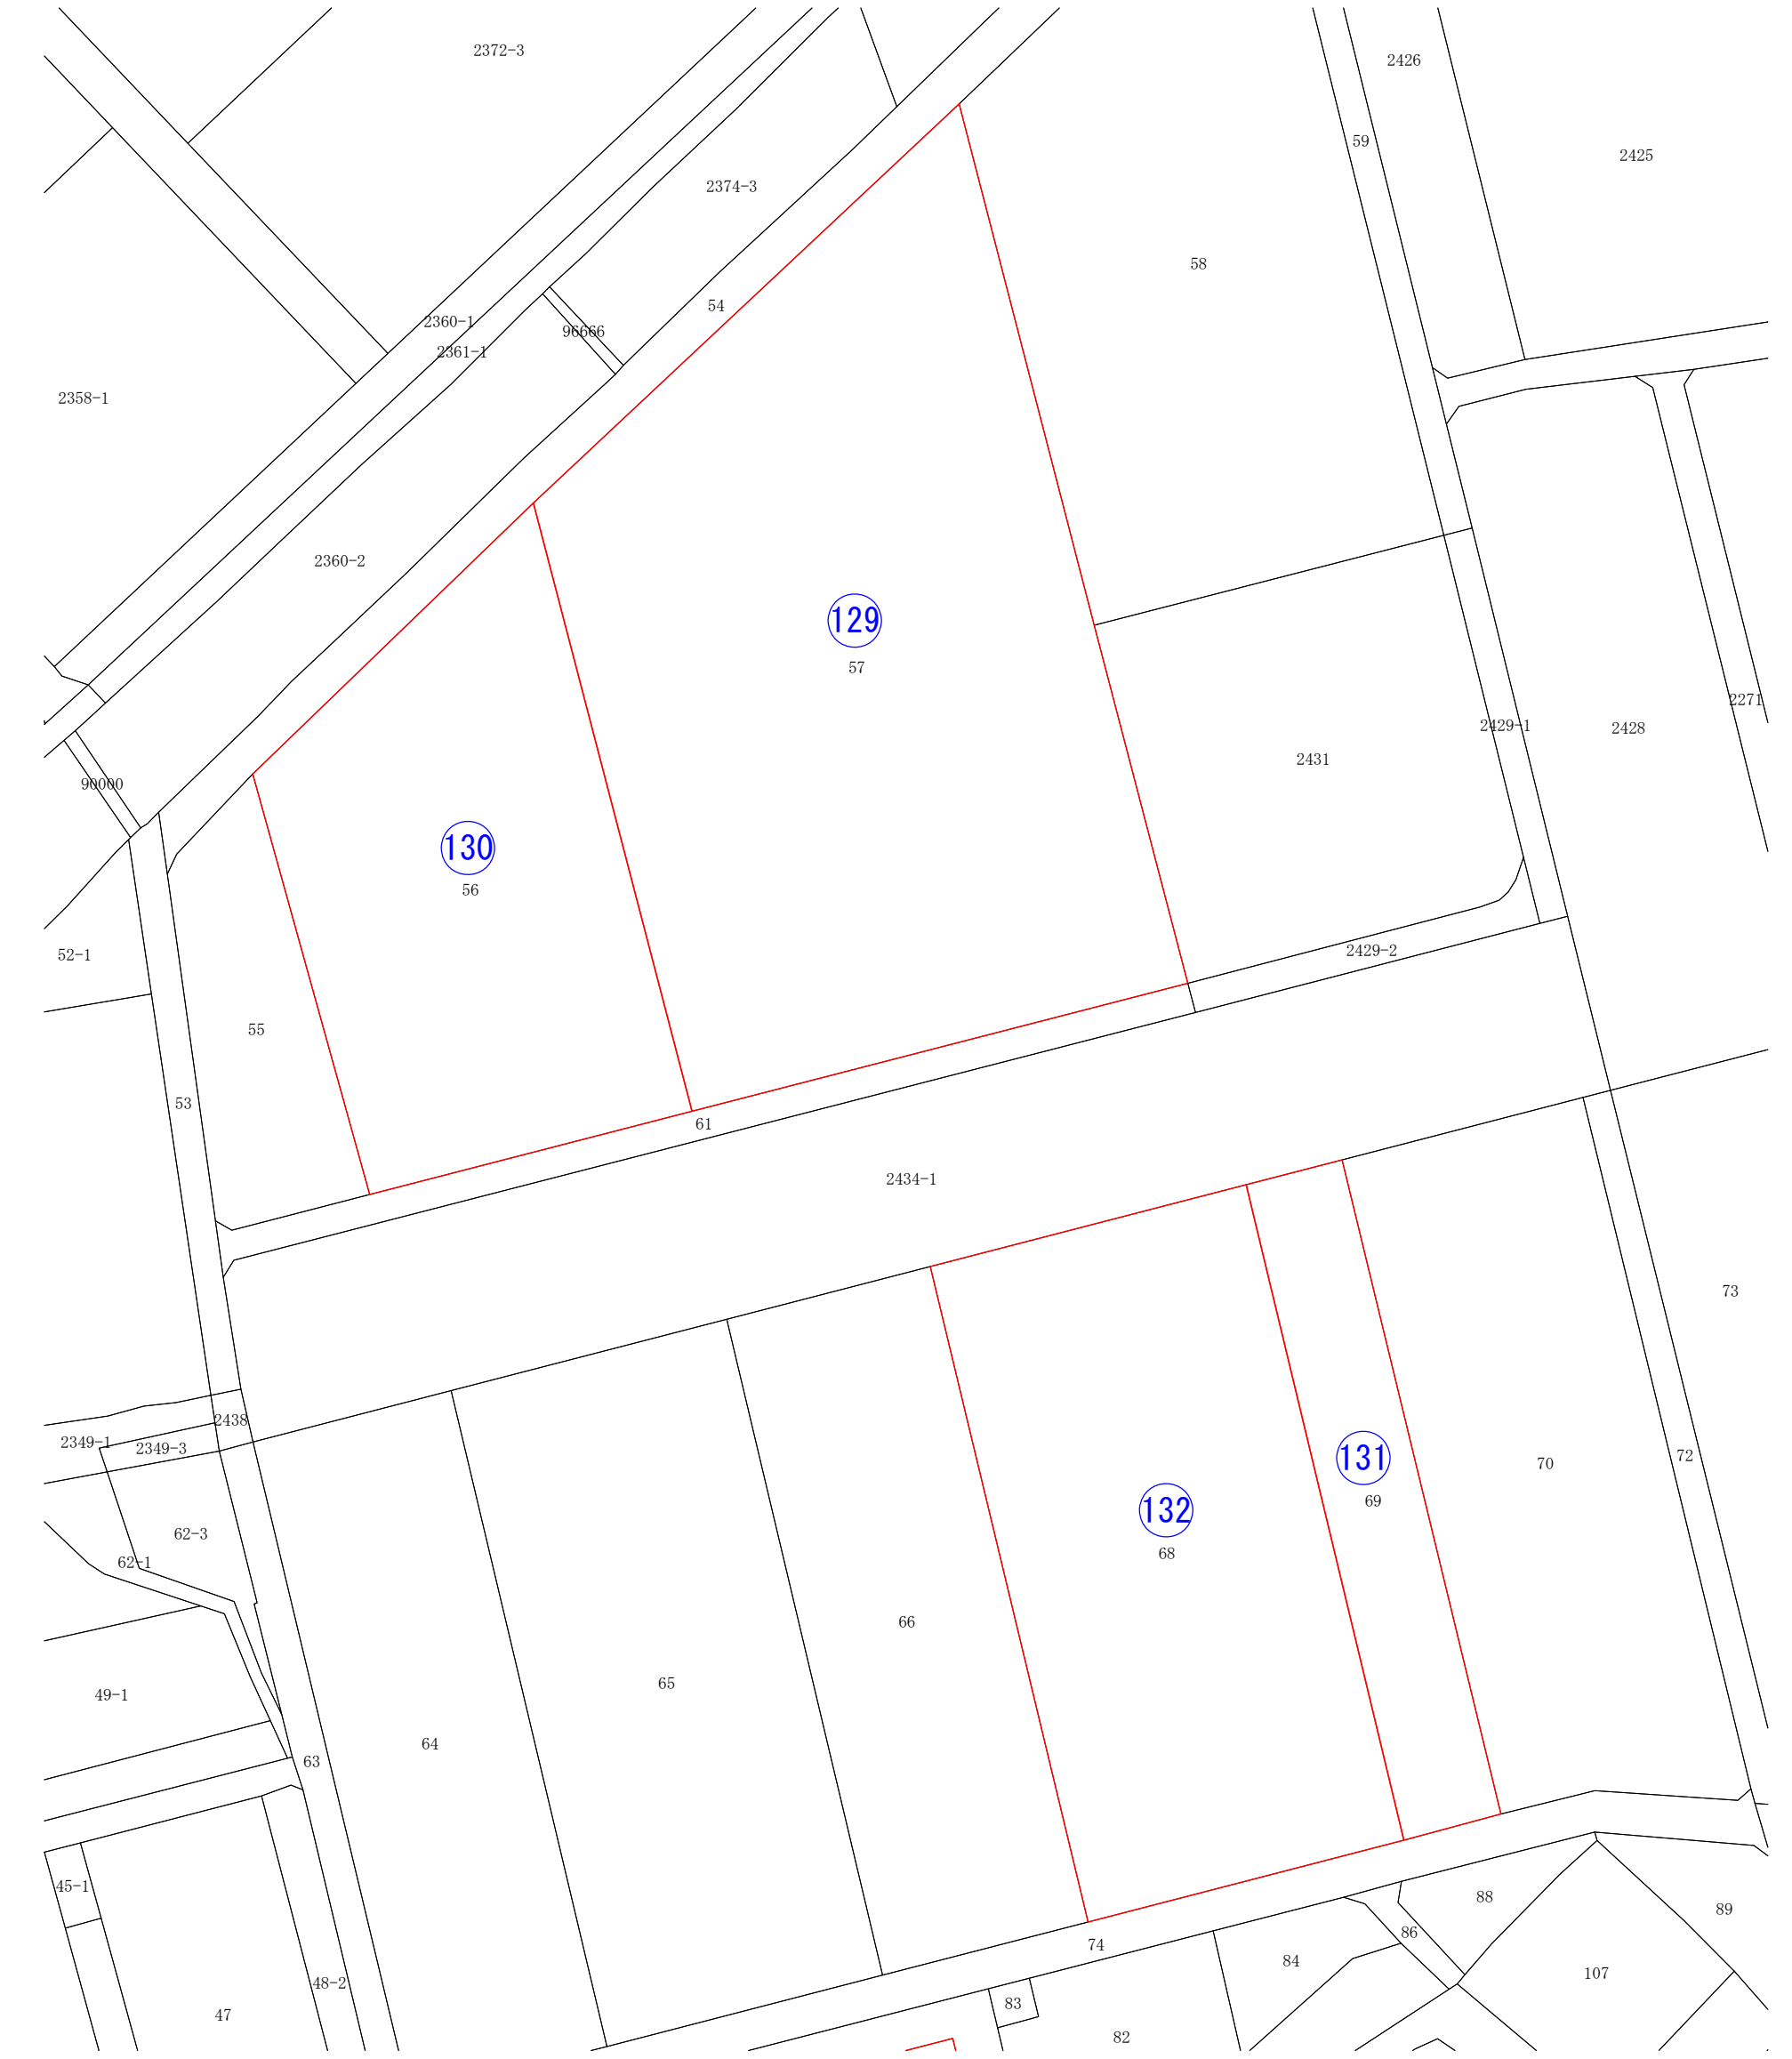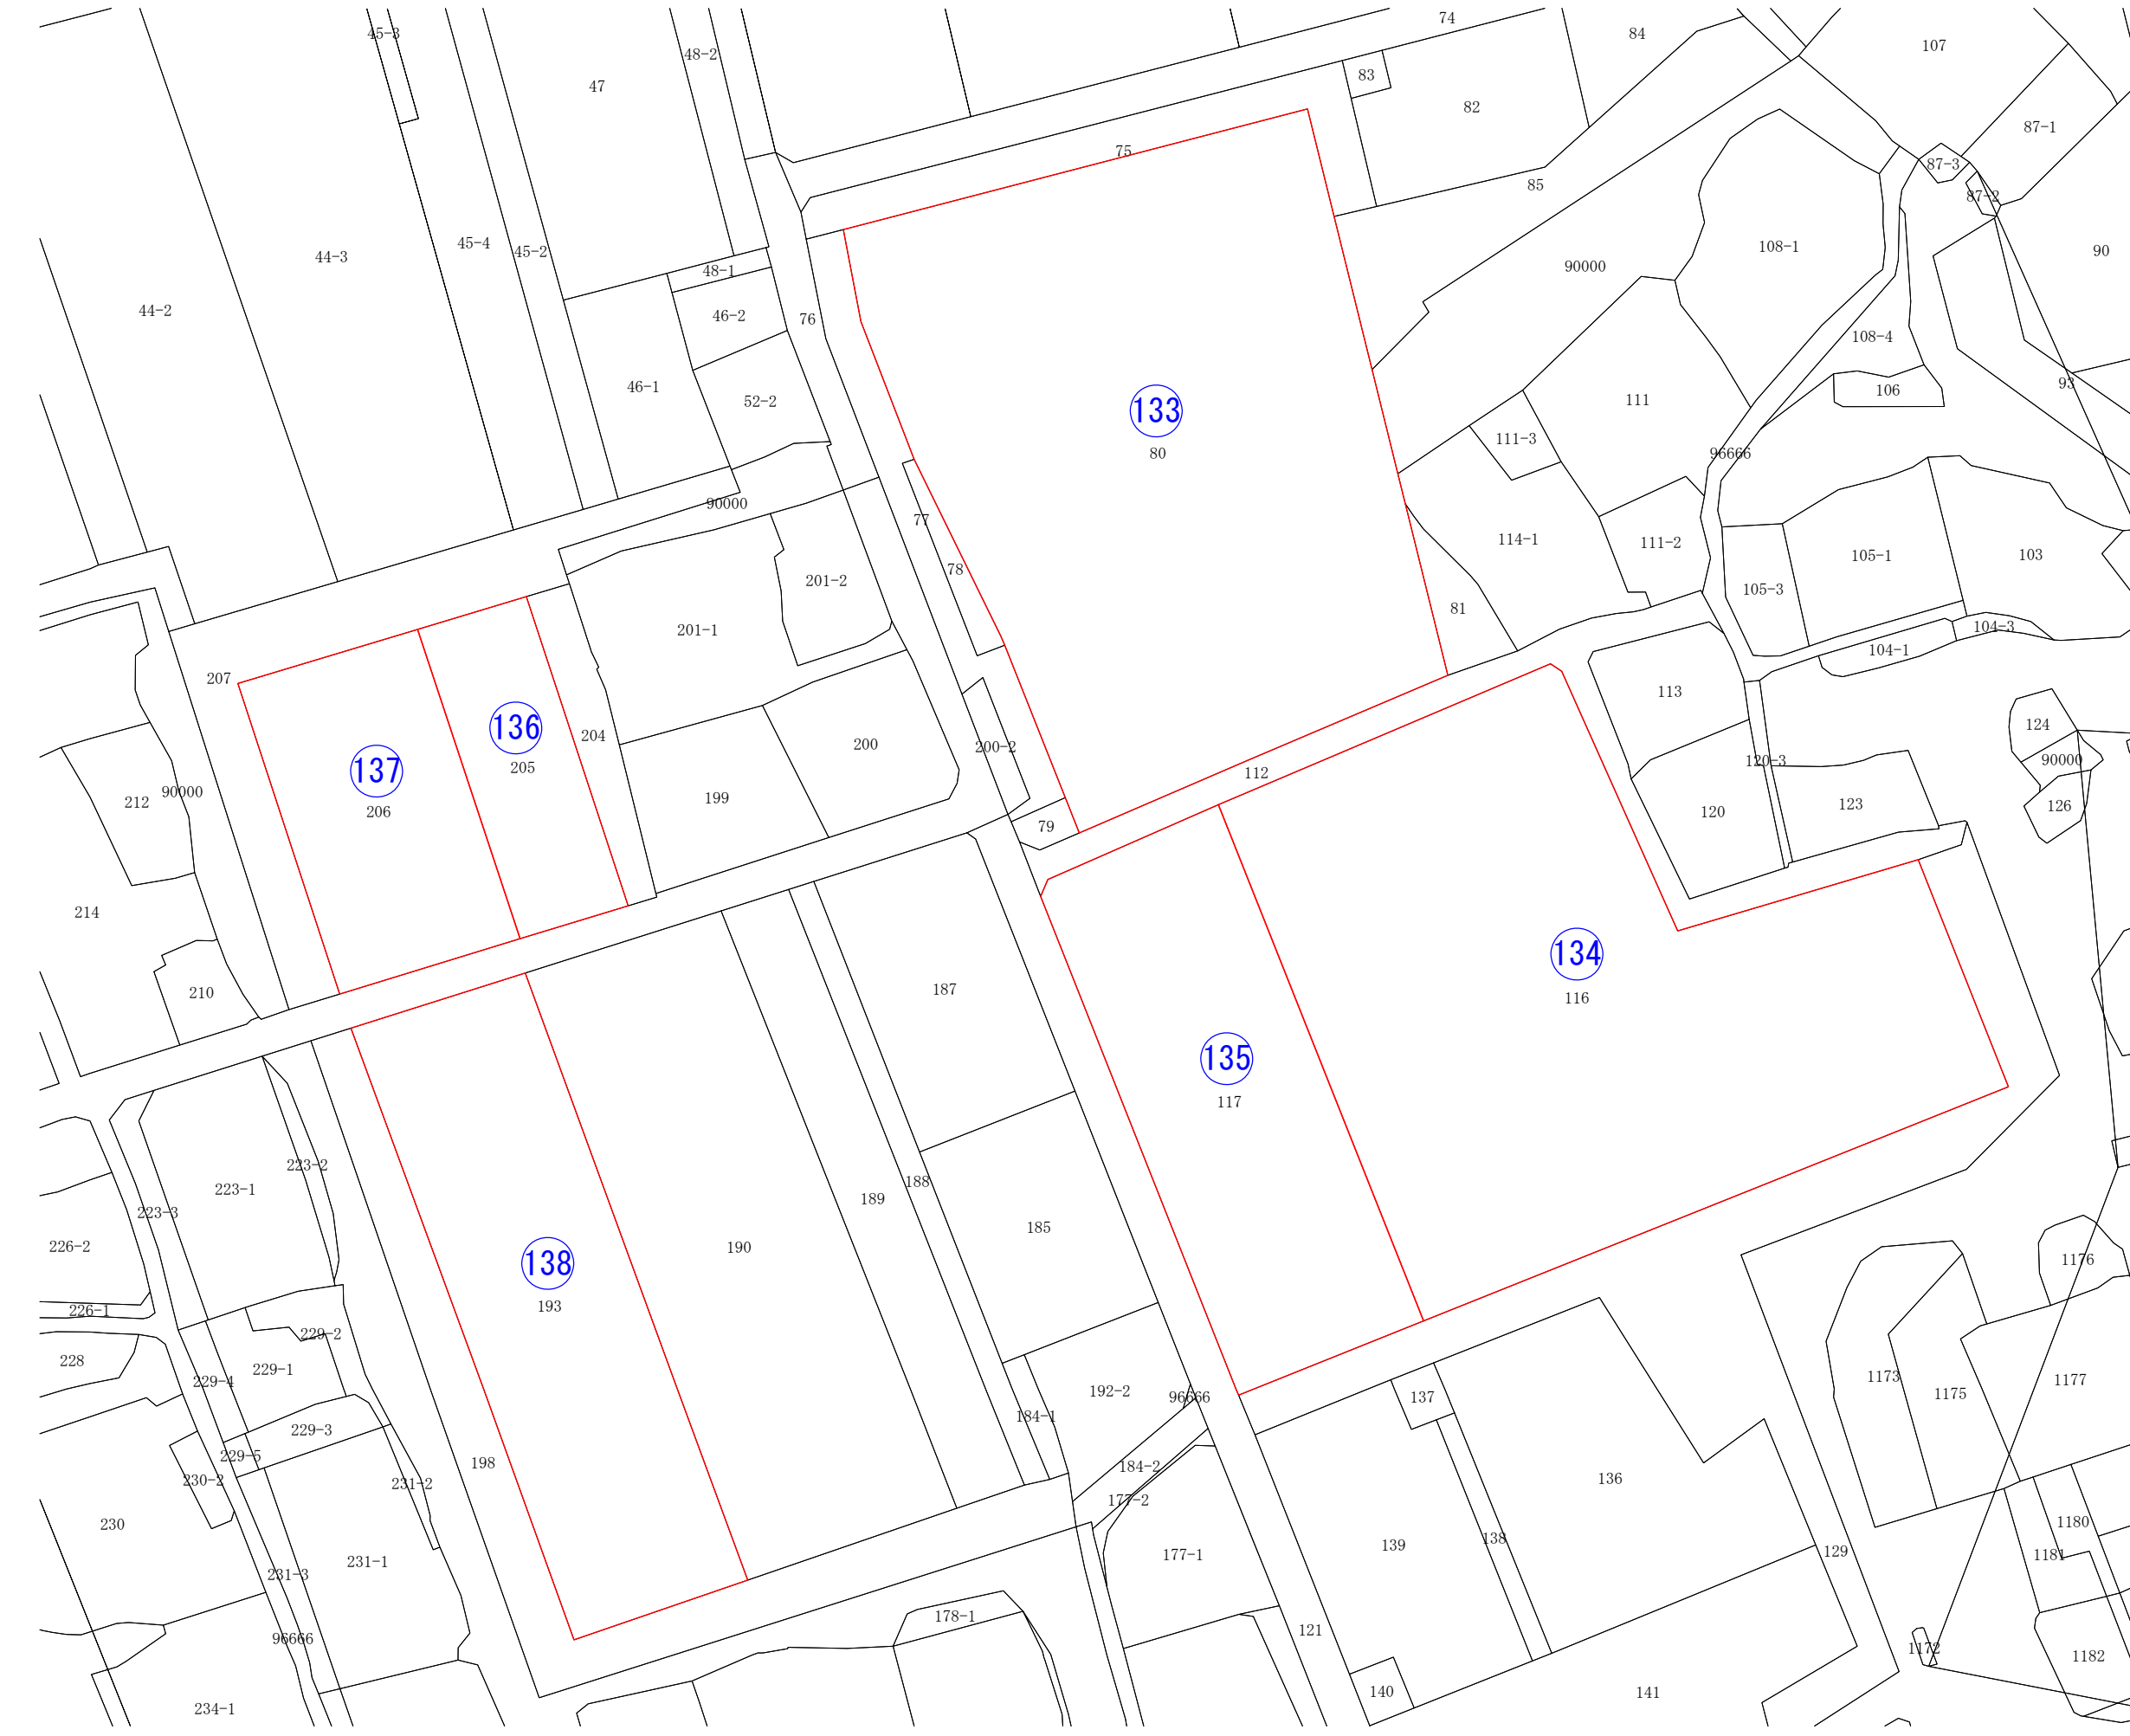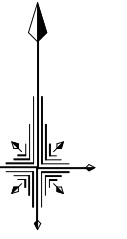

29神農工第7号 農業基盤整備促進事業 暗渠排水工事（2号）	
図面の名称	図面番号
計画平面図	2/18
縮尺 S=1:1,000	
測量	平成 年 月 日 終了
設計	
製原図	
製図	複写

29神農工第7号 農業基盤整備促進事業 暗渠排水工事（2号）


計画平面図 S=1:1,000

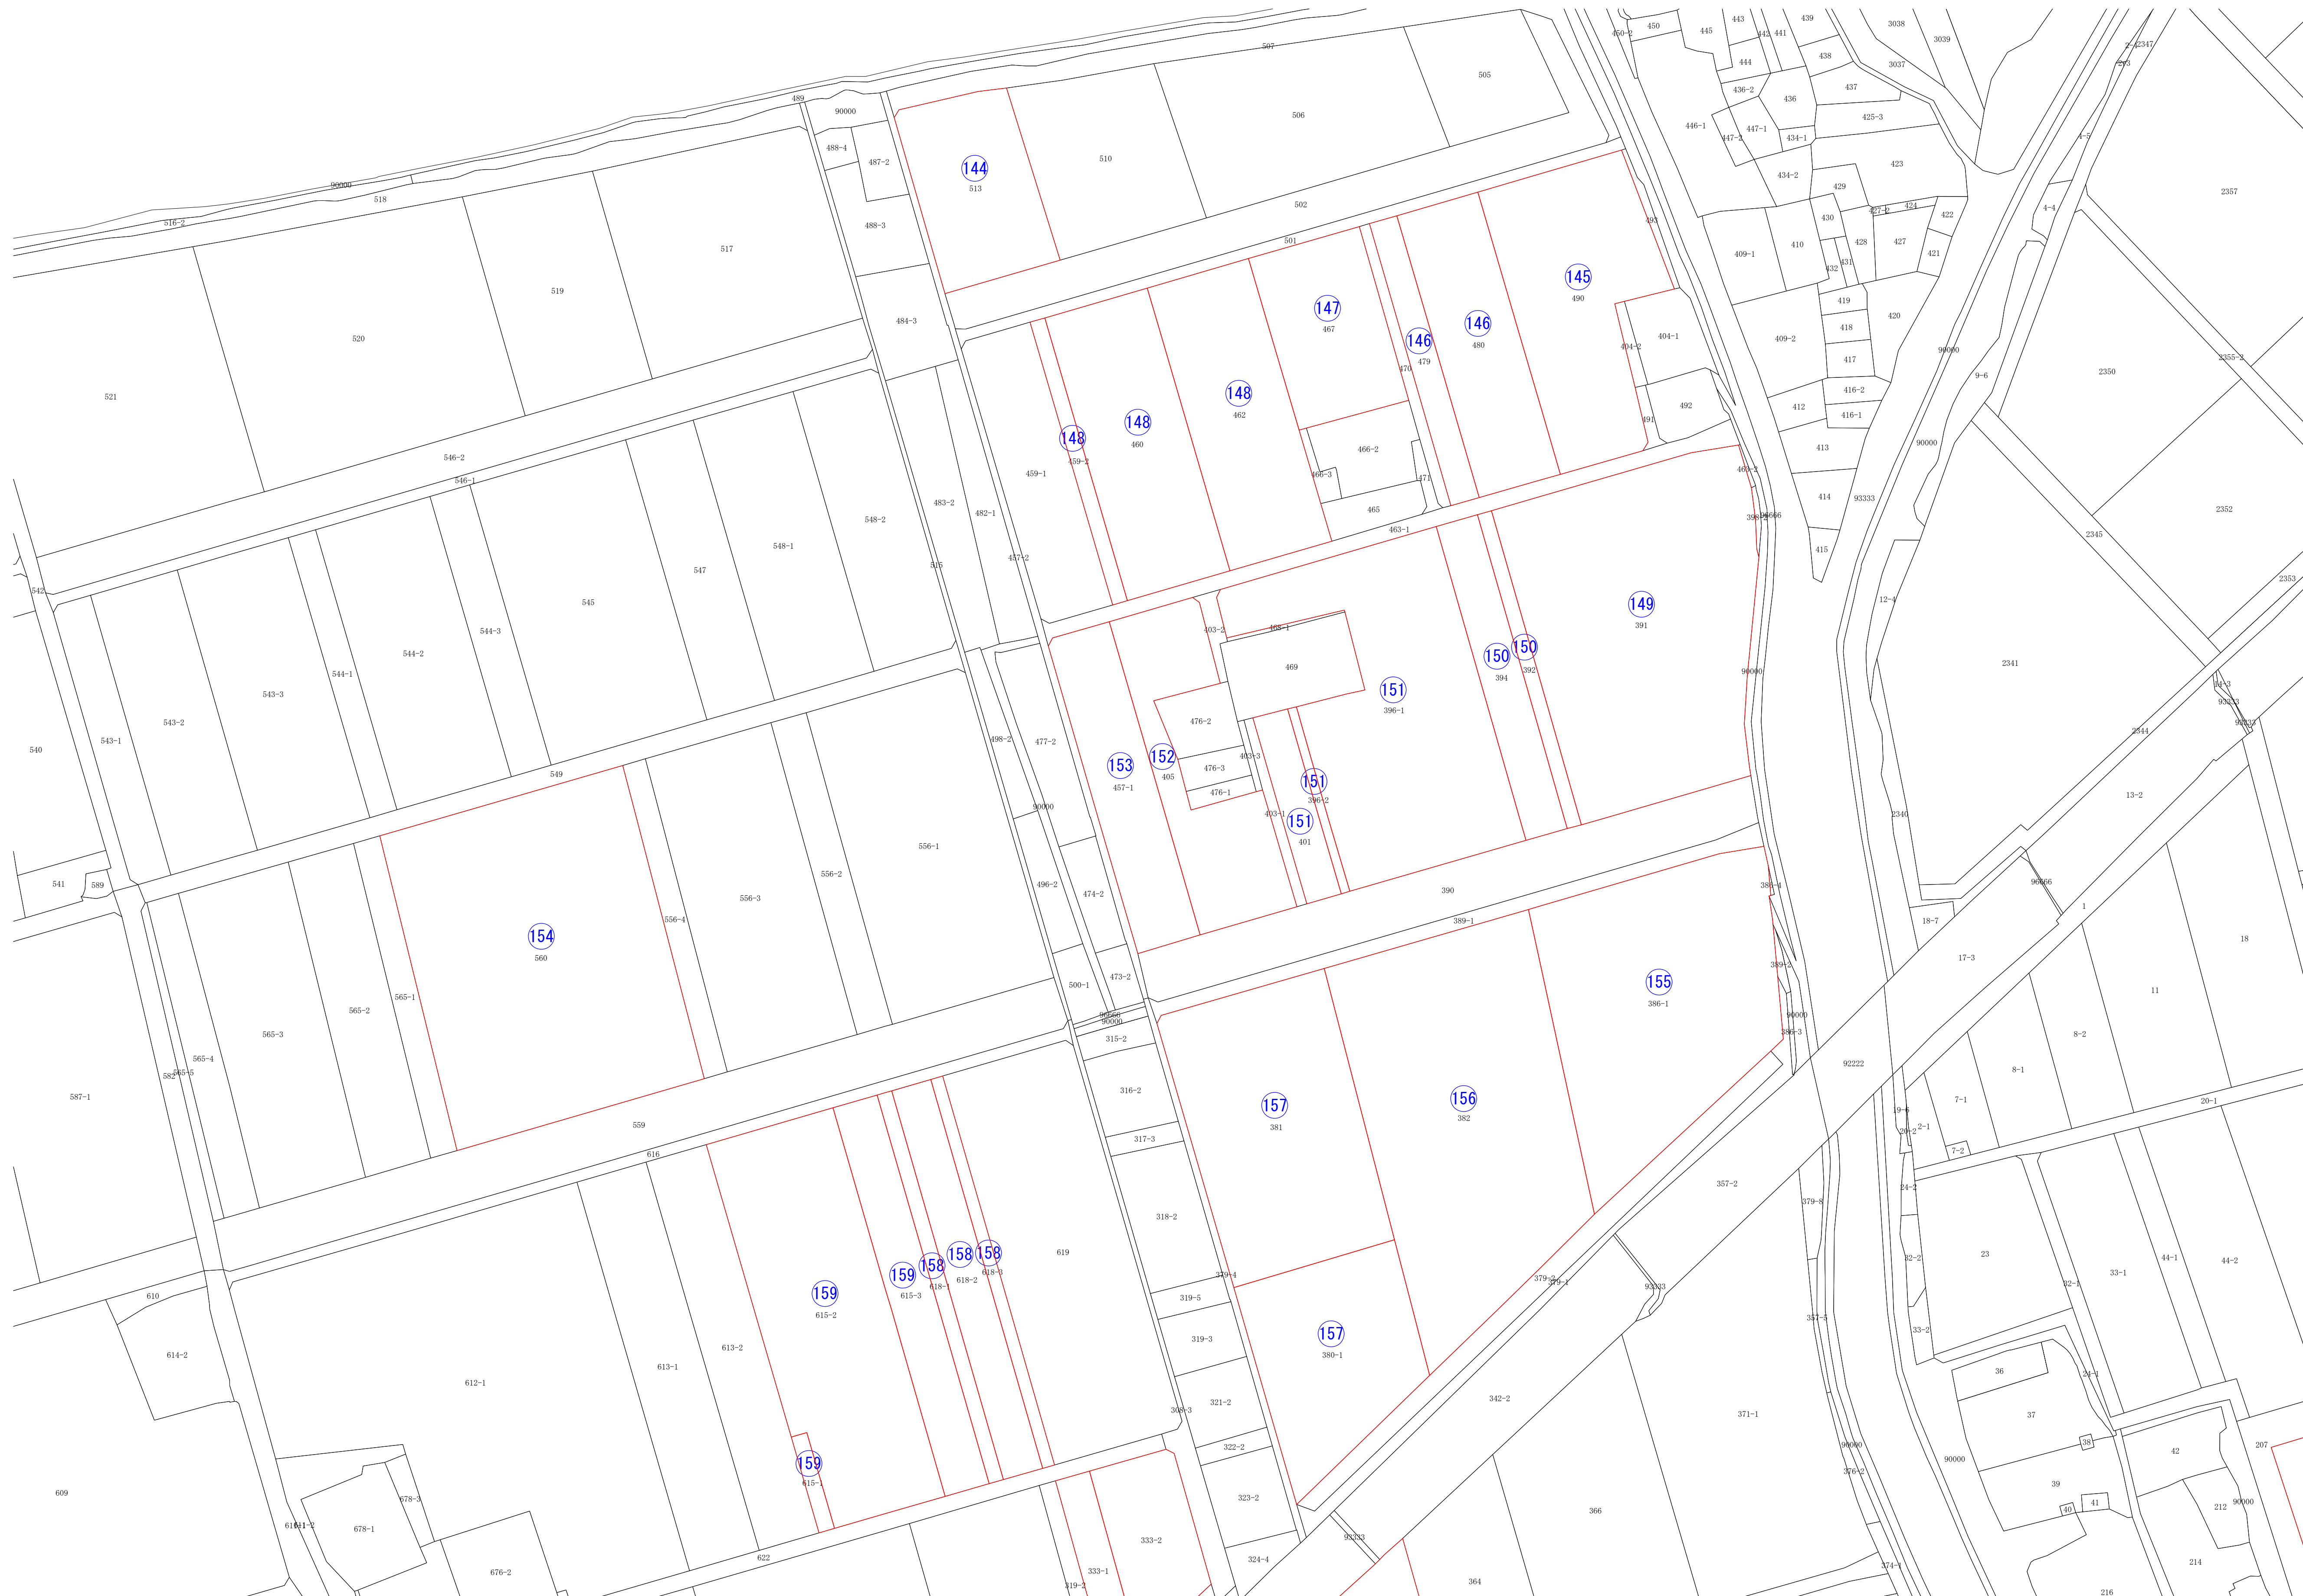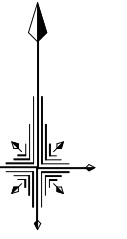

29神農工第7号 農業基盤整備促進事業 暗渠排水工事（2号）	
図面の名称	図面番号
計画平面図	2/13
縮尺 S=1:1,000	18
測量	平成 年 月 日 終了
設計	
製原図	
図複写	

29神農工第7号 農業基盤整備促進事業 暗渠排水工事（2号）


計画平面図 S=1:1,000

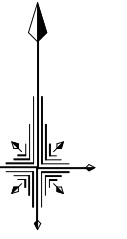

29神農工第7号 農業基盤整備促進事業 暗渠排水工事（2号）	
図面の名称	計画平面図
縮尺	S=1:1,000
図面番号	2/18
測量	平成年月日終了
設計	
製原図	
図複写	

29神農工第7号 農業基盤整備促進事業 暗渠排水工事（2号）



計画平面図 S=1:1,000

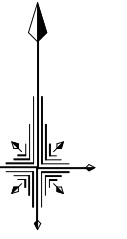

29神農工第7号 農業基盤整備促進事業 暗渠排水工事（2号）	
図面の名称	図面番号
計画平面図	2/15
縮尺 S=1:1,000	18
測量	平成年月日終了
設計	
製原図	
図複写	

29神農工第7号 農業基盤整備促進事業 暗渠排水工事(2号)



計画平面図 S=1:1,000

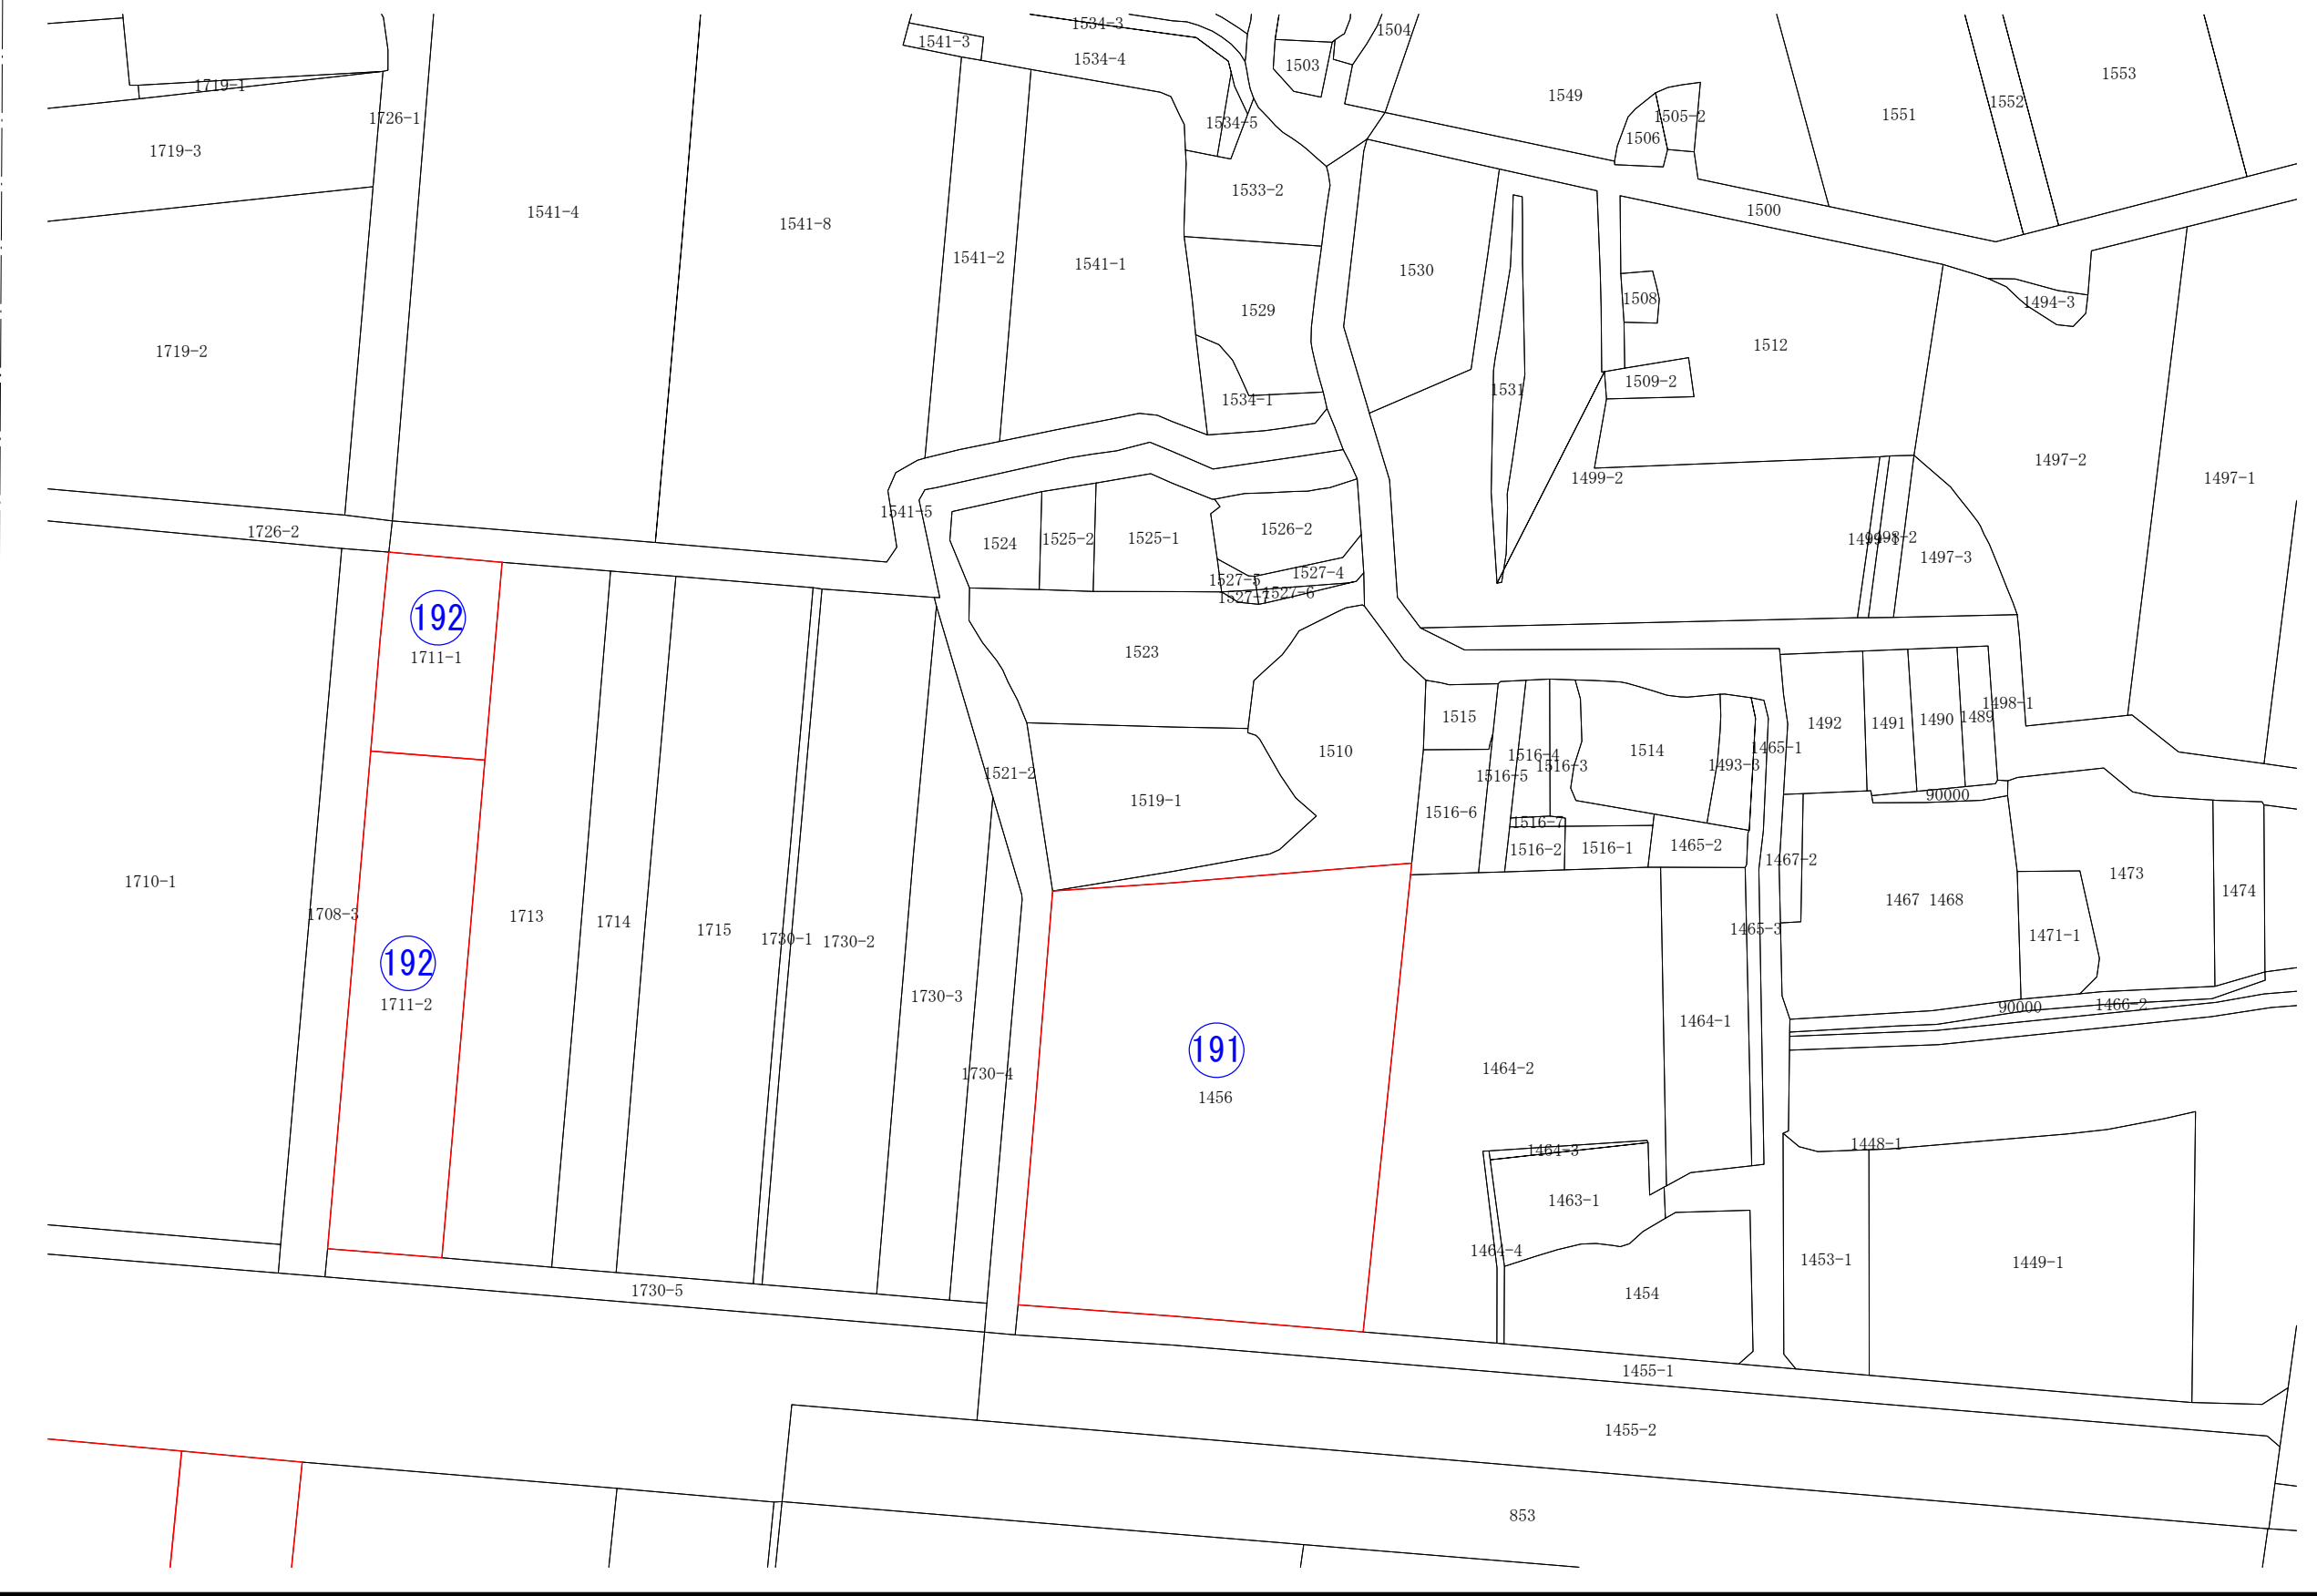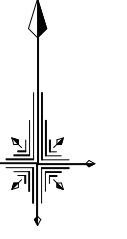

29神農工第7号 農業基盤整備促進事業 暗渠排水工事(2号)	
図面の名称	計画平面図
縮尺	S=1:1,000
図面番号	2/18
測量	平成年月日終了
設計	
製図	原図
	複写

29神農工第7号 農業基盤整備促進事業 暗渠排水工事（2号）


計画平面図 S=1:1,000

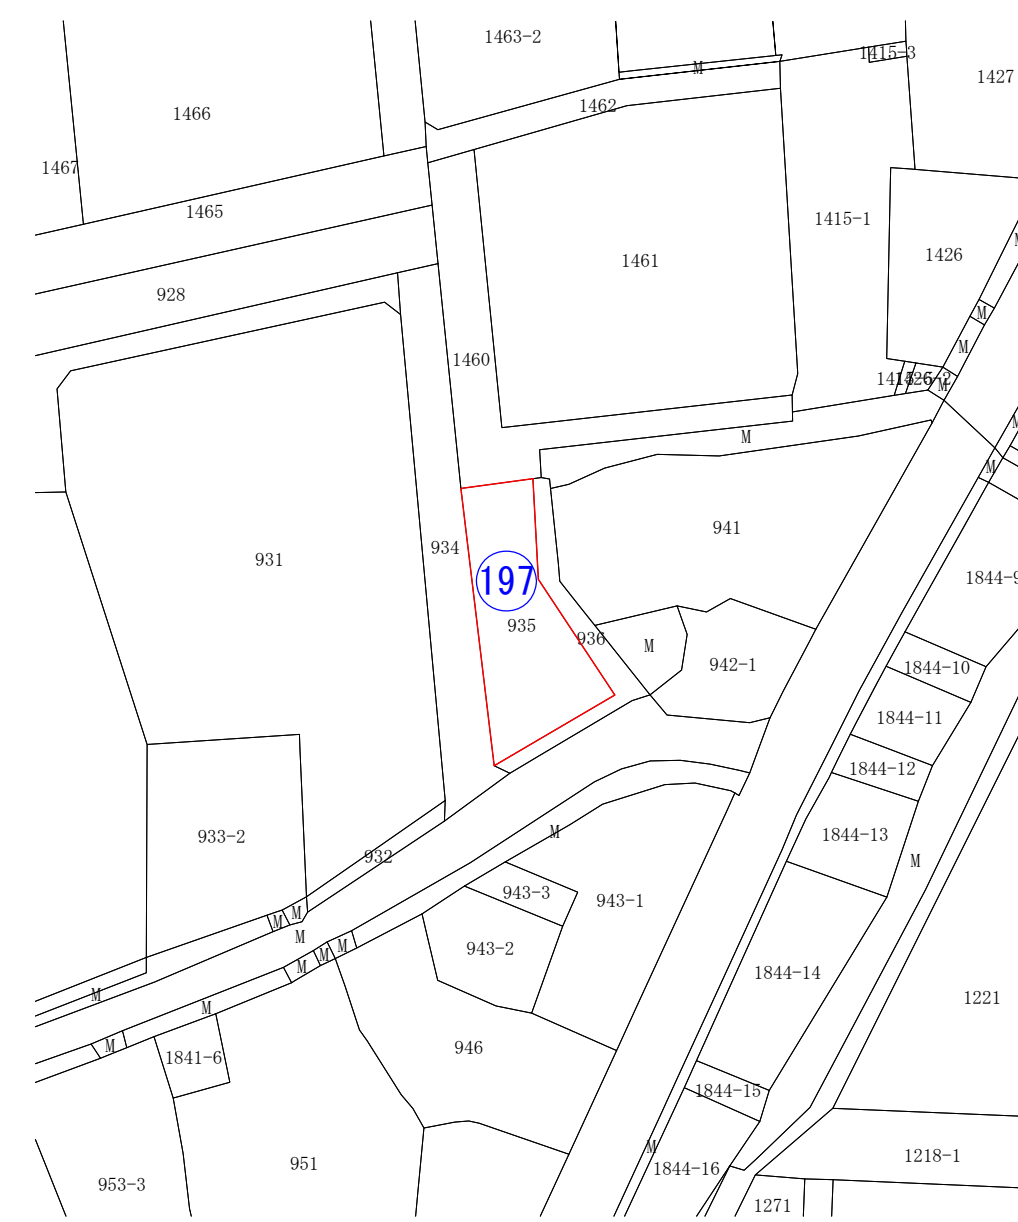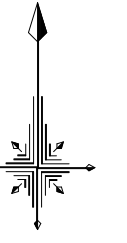

29神農工第7号 農業基盤整備促進事業 暗渠排水工事（2号）	
図面の名称	計画平面図
縮尺	S=1:1,000
図面番号	2/18
測量	平成 年 月 日 終了
設計	
製図	原図
	複写

29神農工第7号 農業基盤整備促進事業 暗渠排水工事（2号）

計画平面図 S=1:1,000

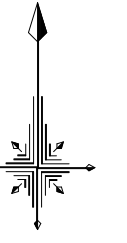


29神農工第7号 農業基盤整備促進事業 暗渠排水工事（2号）	
図面の名称	図面番号
計画平面図	2/18
縮尺 S=1:1,000	
測量	平成年月日終了
設計	
製図	原図
	複写

29神農工第7号 農業基盤整備促進事業 暗渠排水工事（2号）

標準図


暗渠排水配置計画・標準区画形状図

S=Free

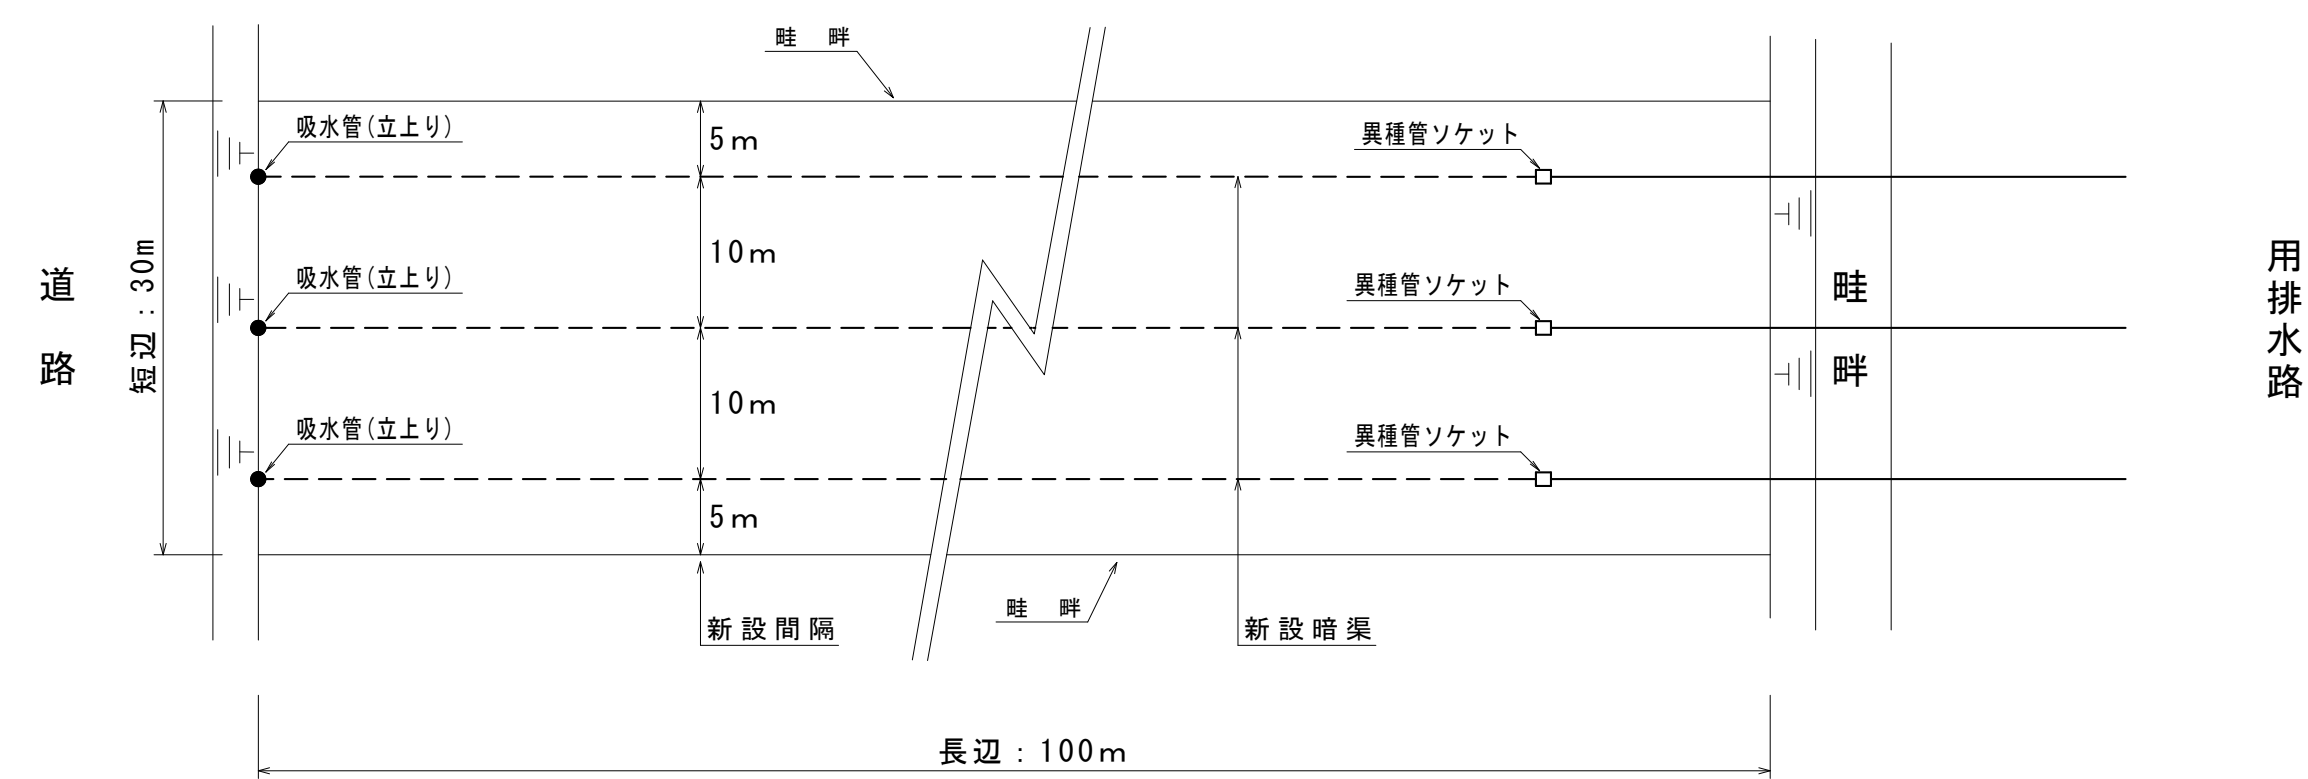


吸水管（立上り）

S=1:10

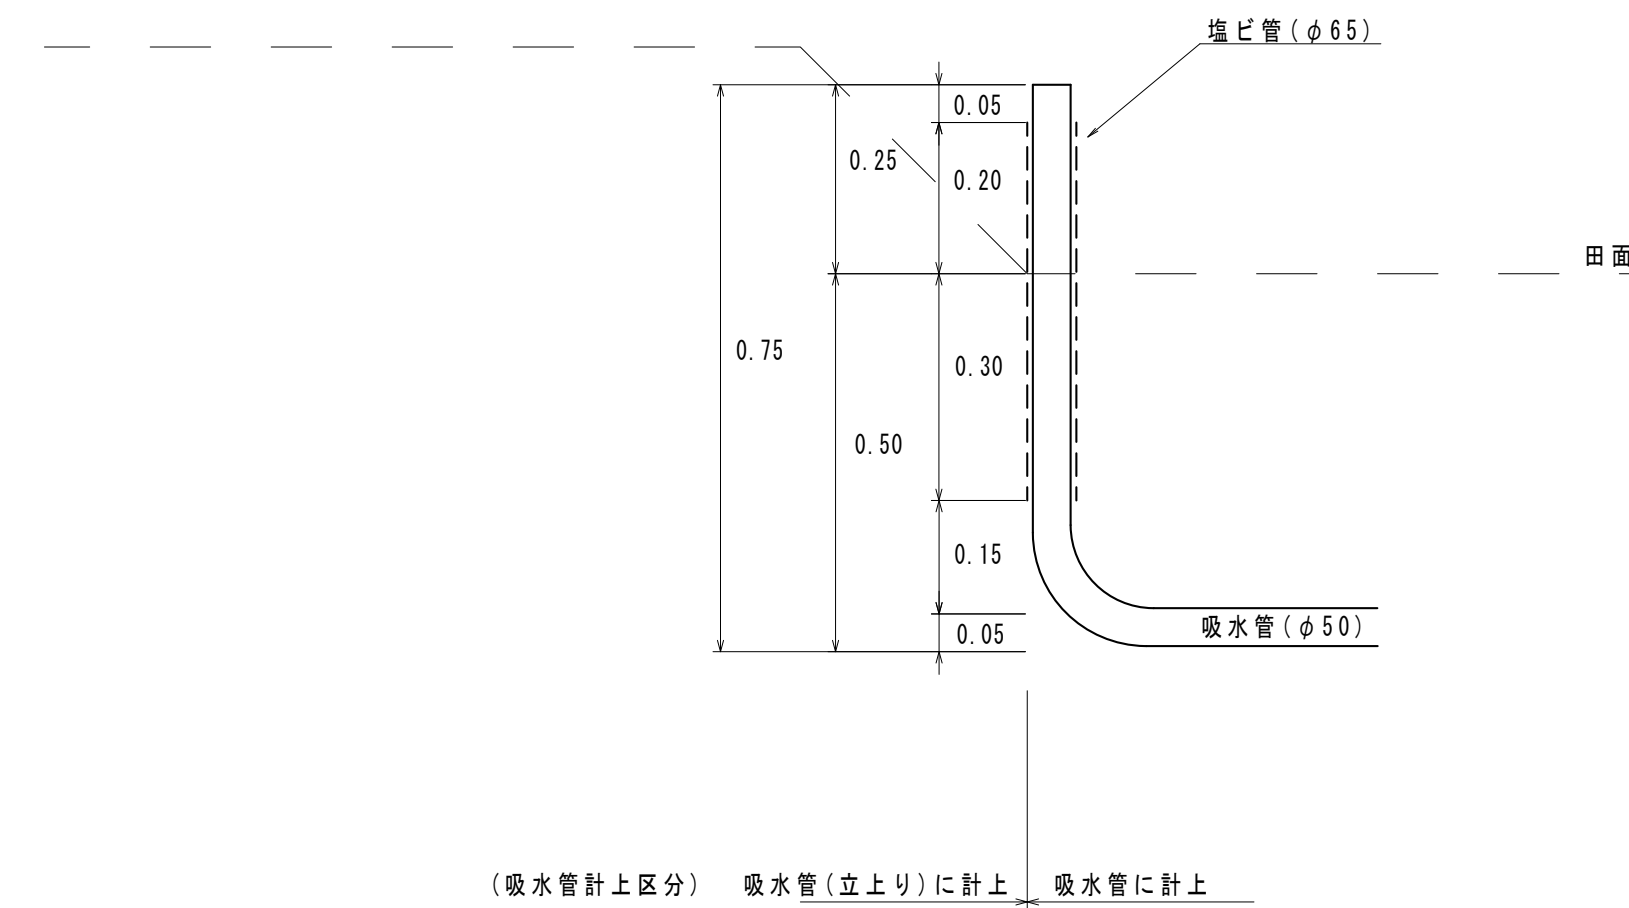


暗渠排水配置計画・標準断面図

S=1:50

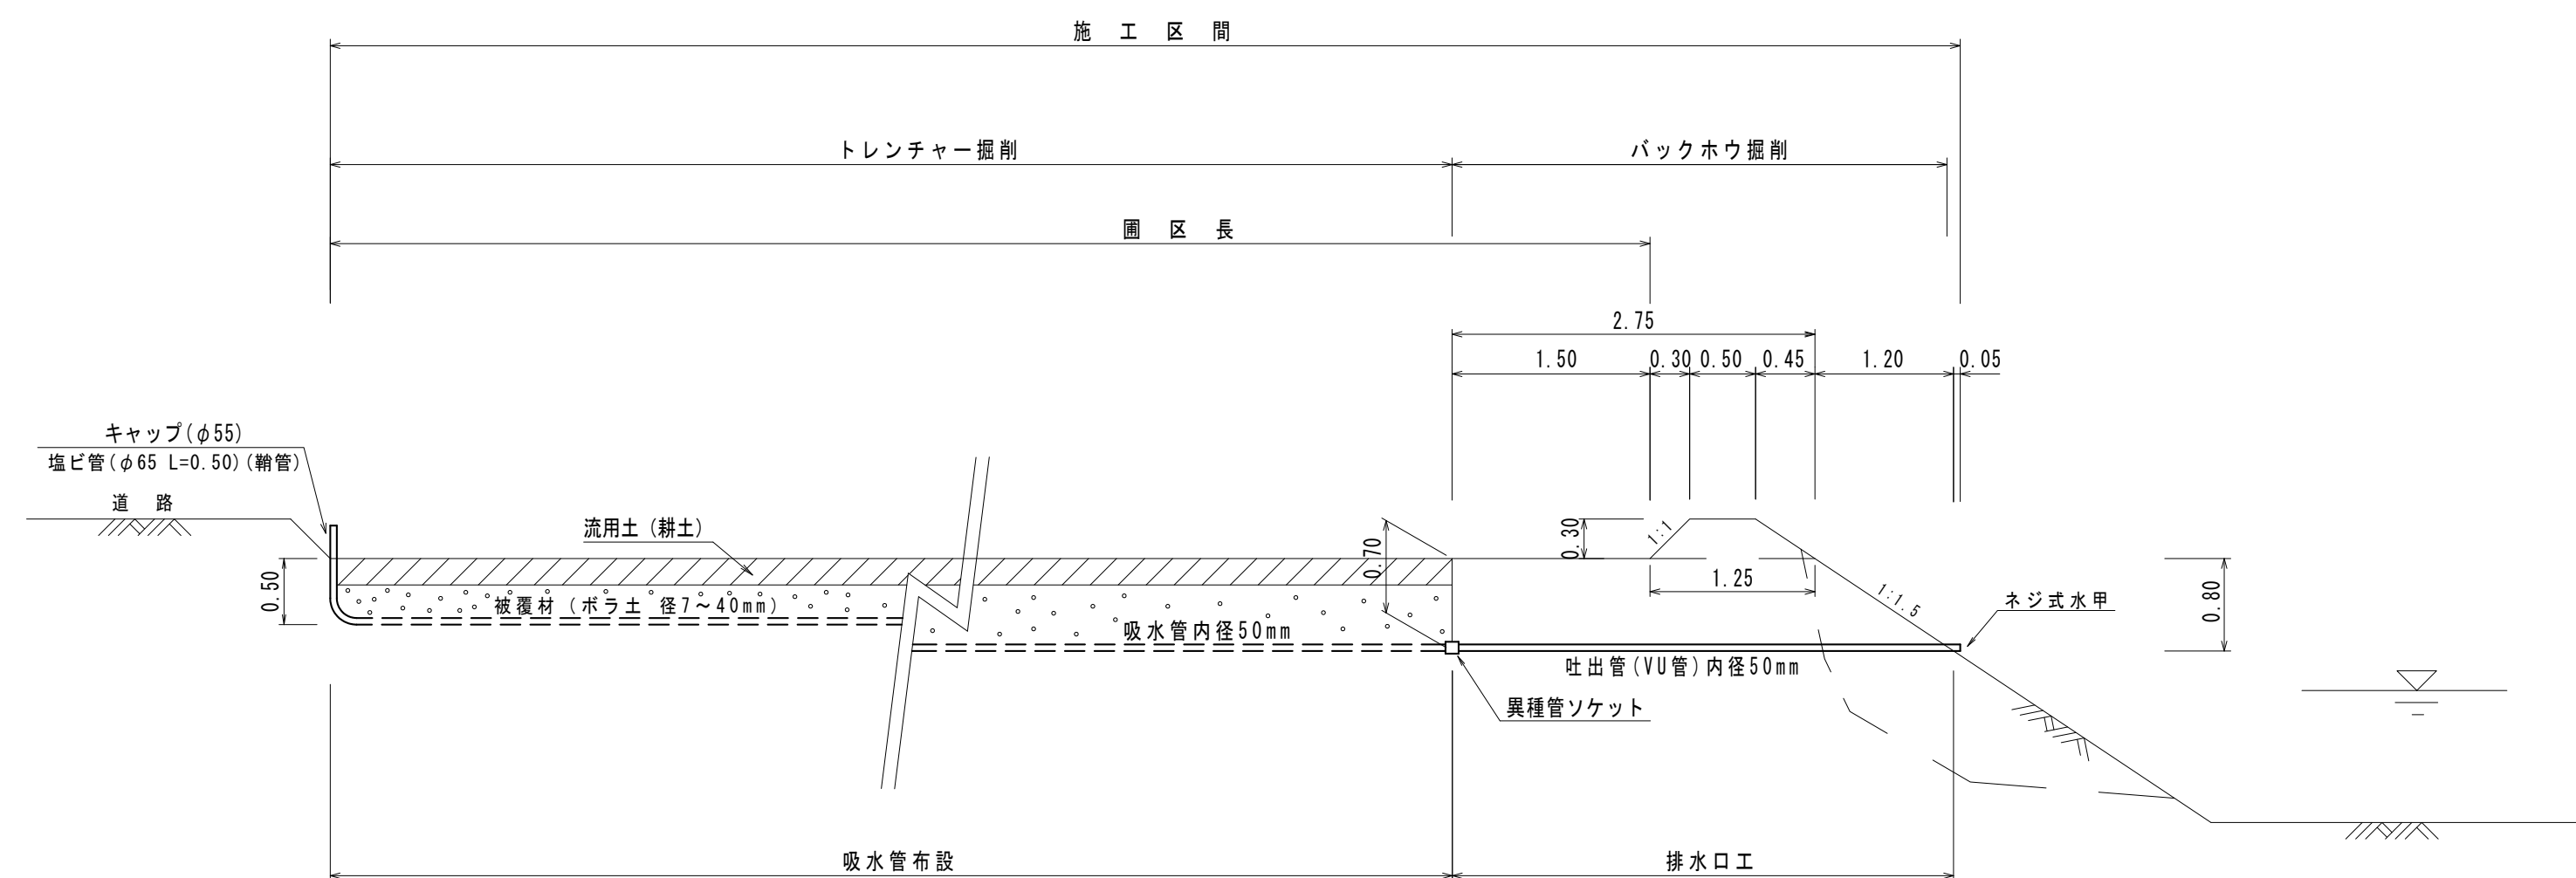

吸水管断面図（一般部）

S=1:10

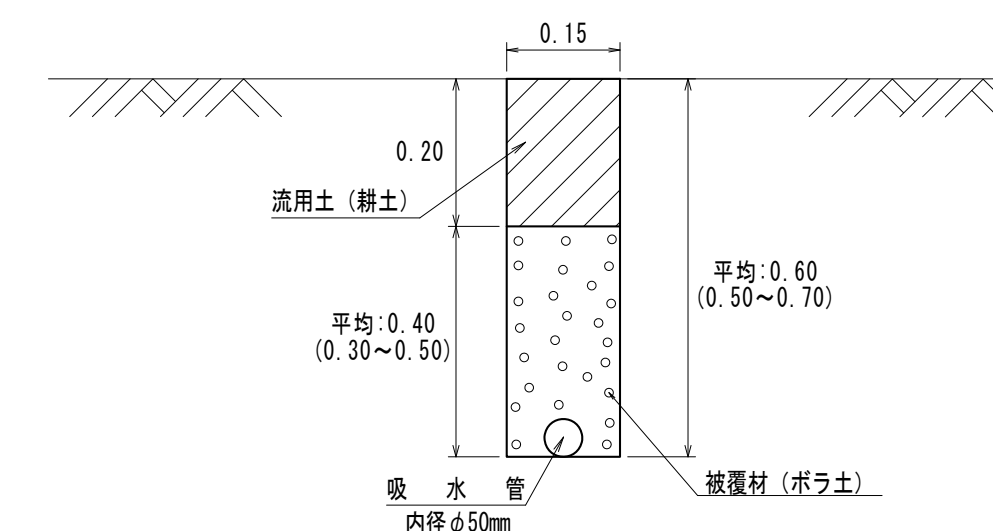


29神農工第7号
農業基盤整備促進事業 暗渠排水工事（2号）

図面の名称	標準図	図面番号	3 1 2
縮尺	図示		
測量	平成年月日終了		
設計			
製図	原図		
	複写		


29神農工第7号 農業基盤整備促進事業 暗渠排水工事（2号） 標準図

I 型排水口工
S=1:30

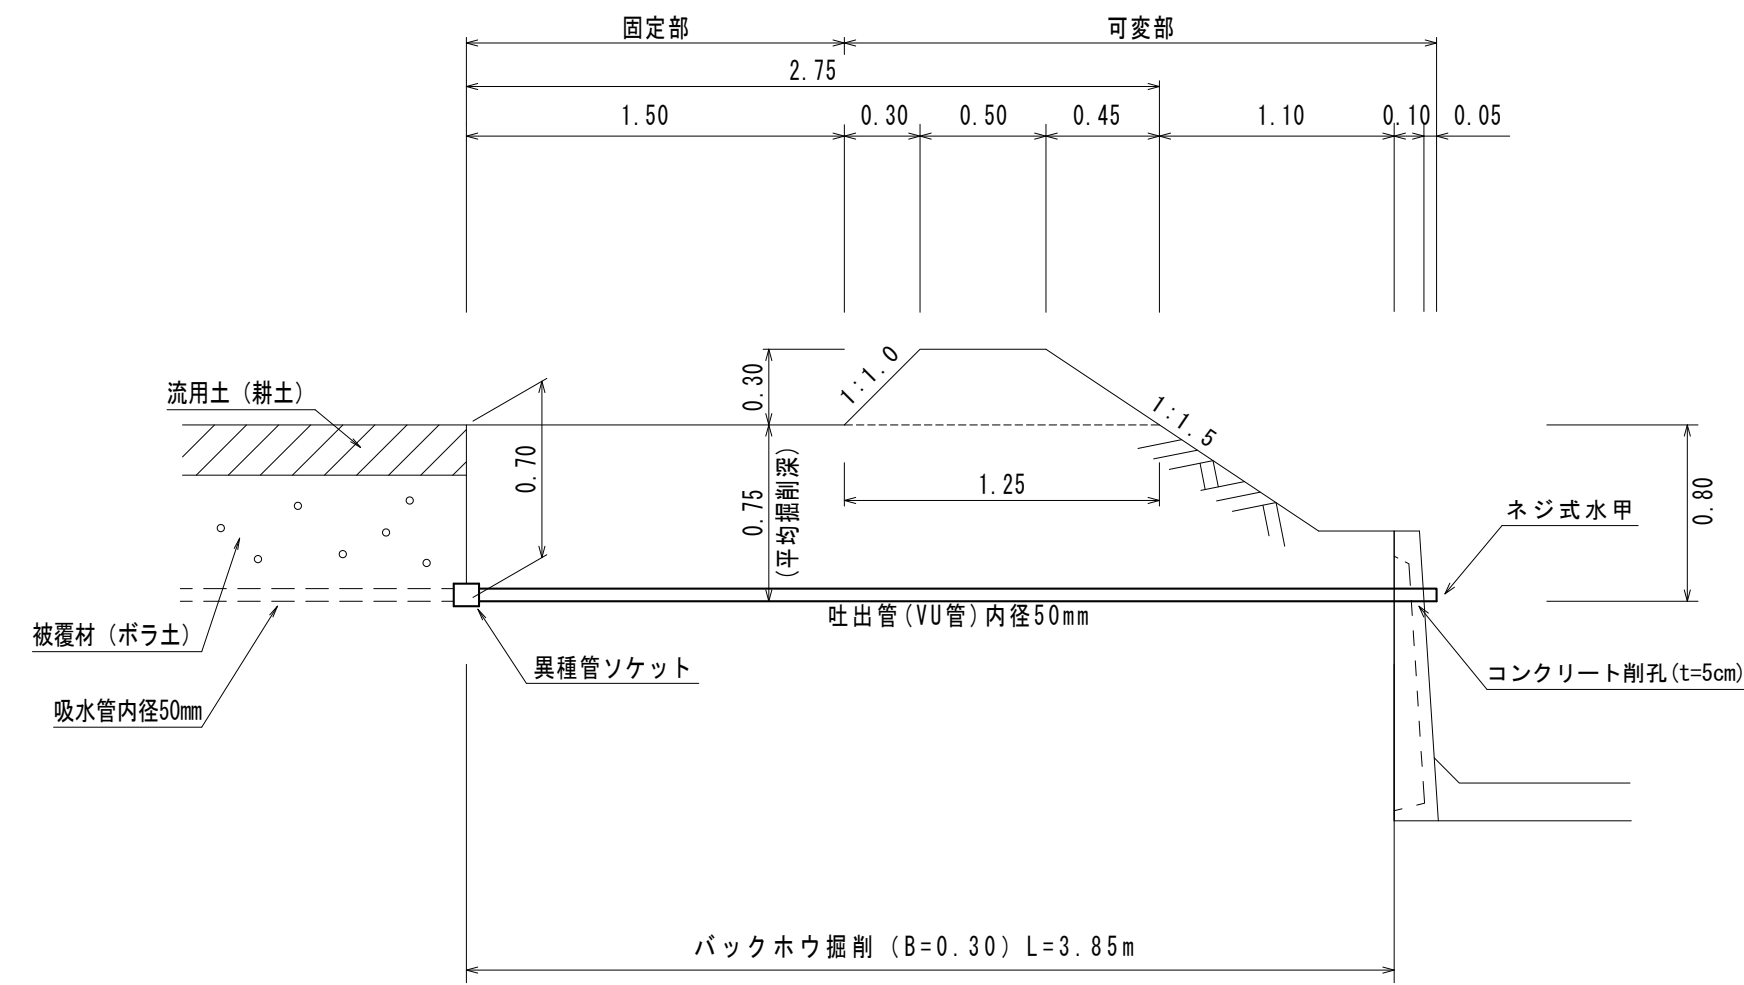


Ⅲ型排水口工
S=1:50

〔側面図〕

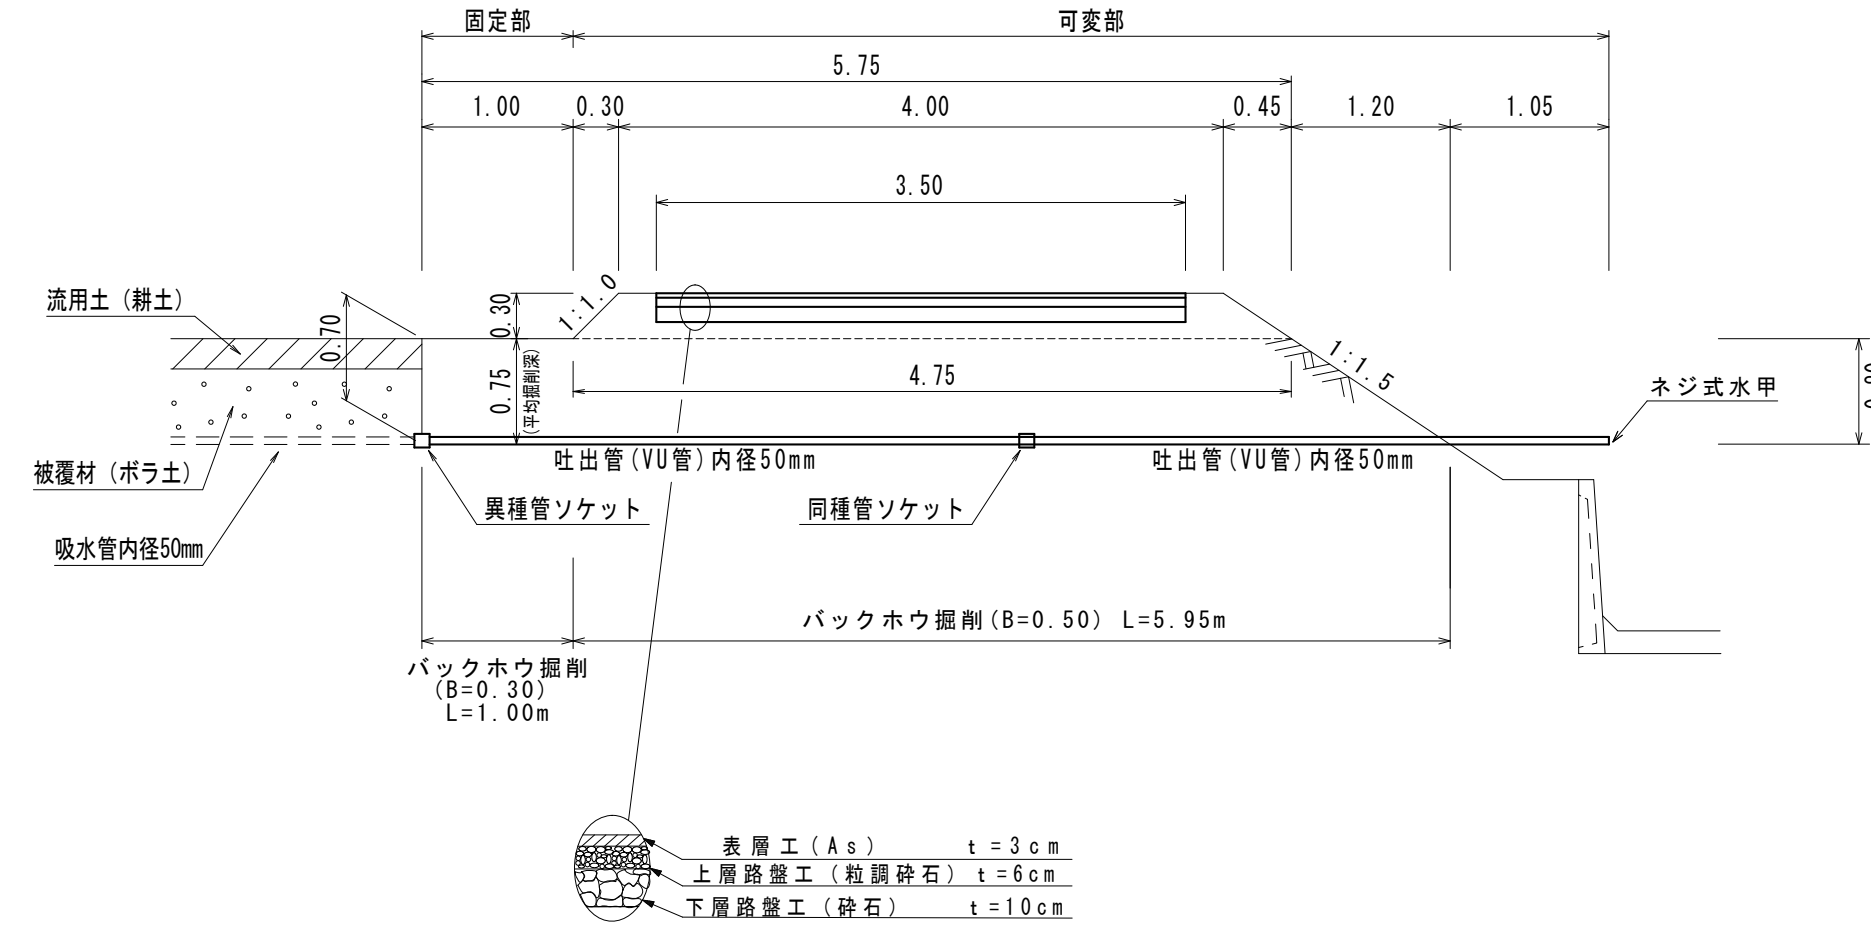


Ⅲ-I型排水口工
S=1:50


〔側面図〕

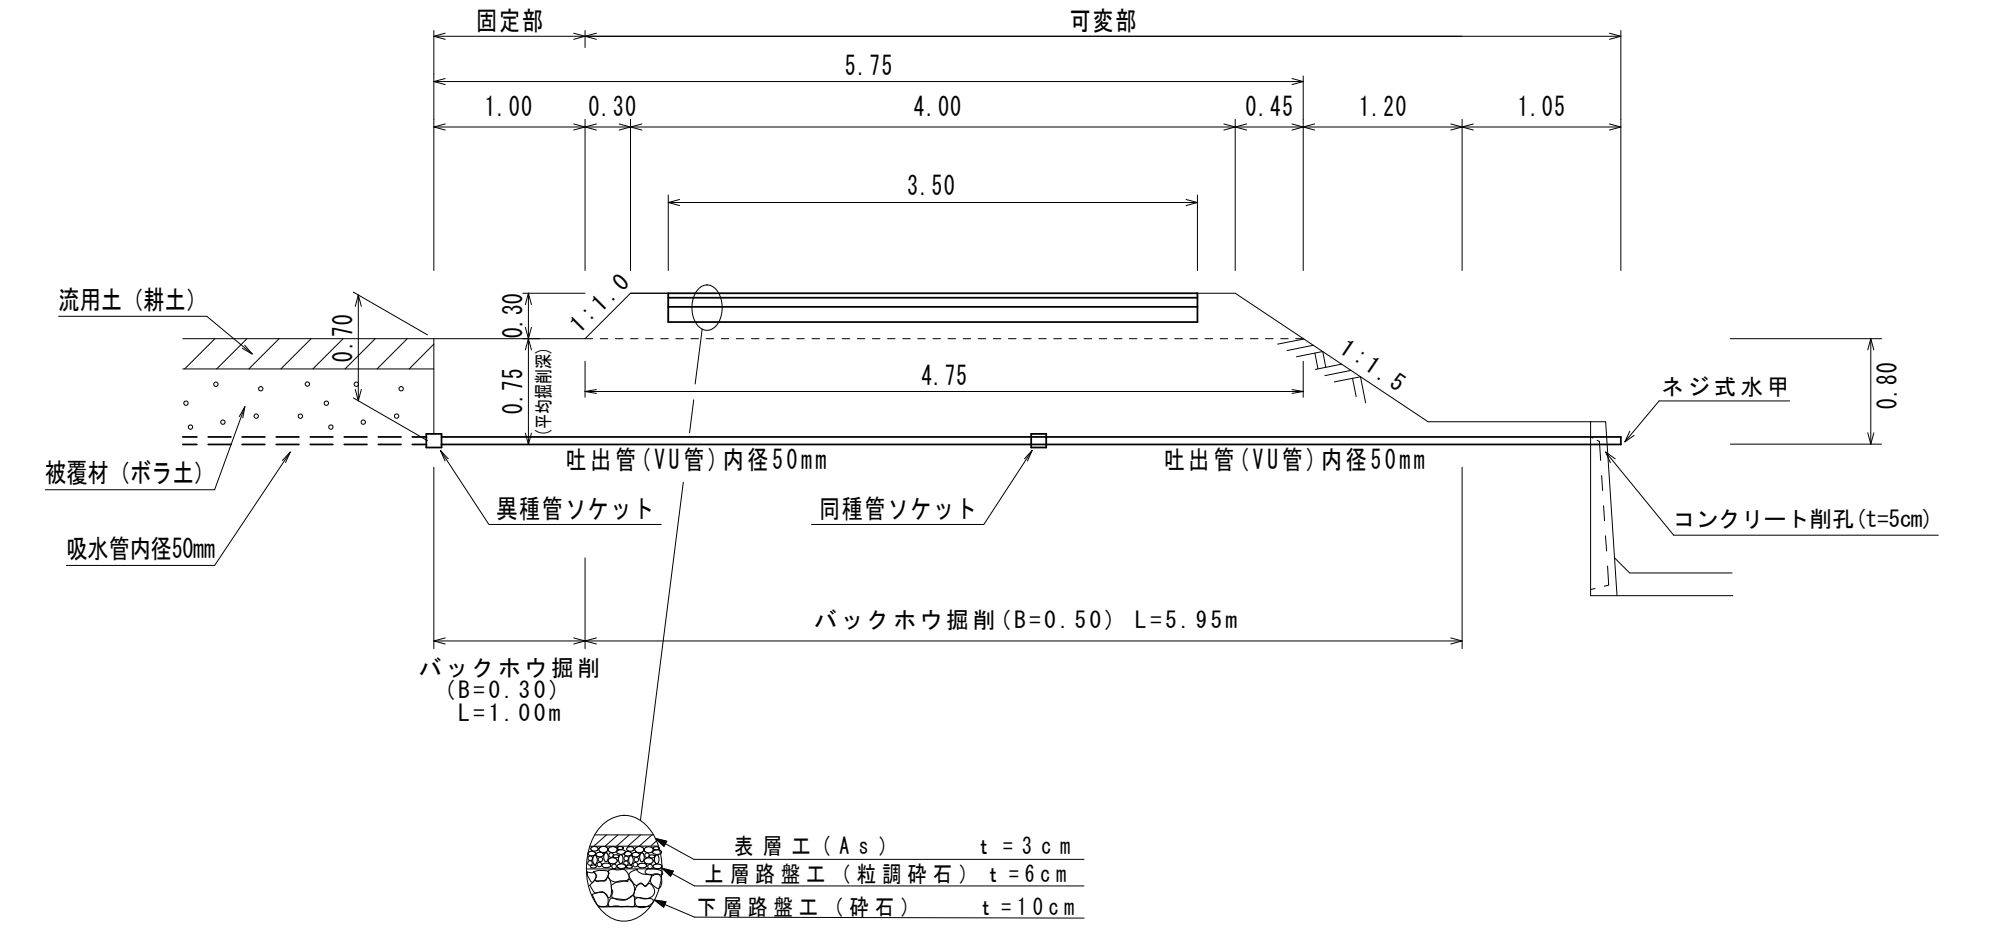


Ⅱ型排水口工
S=1:30

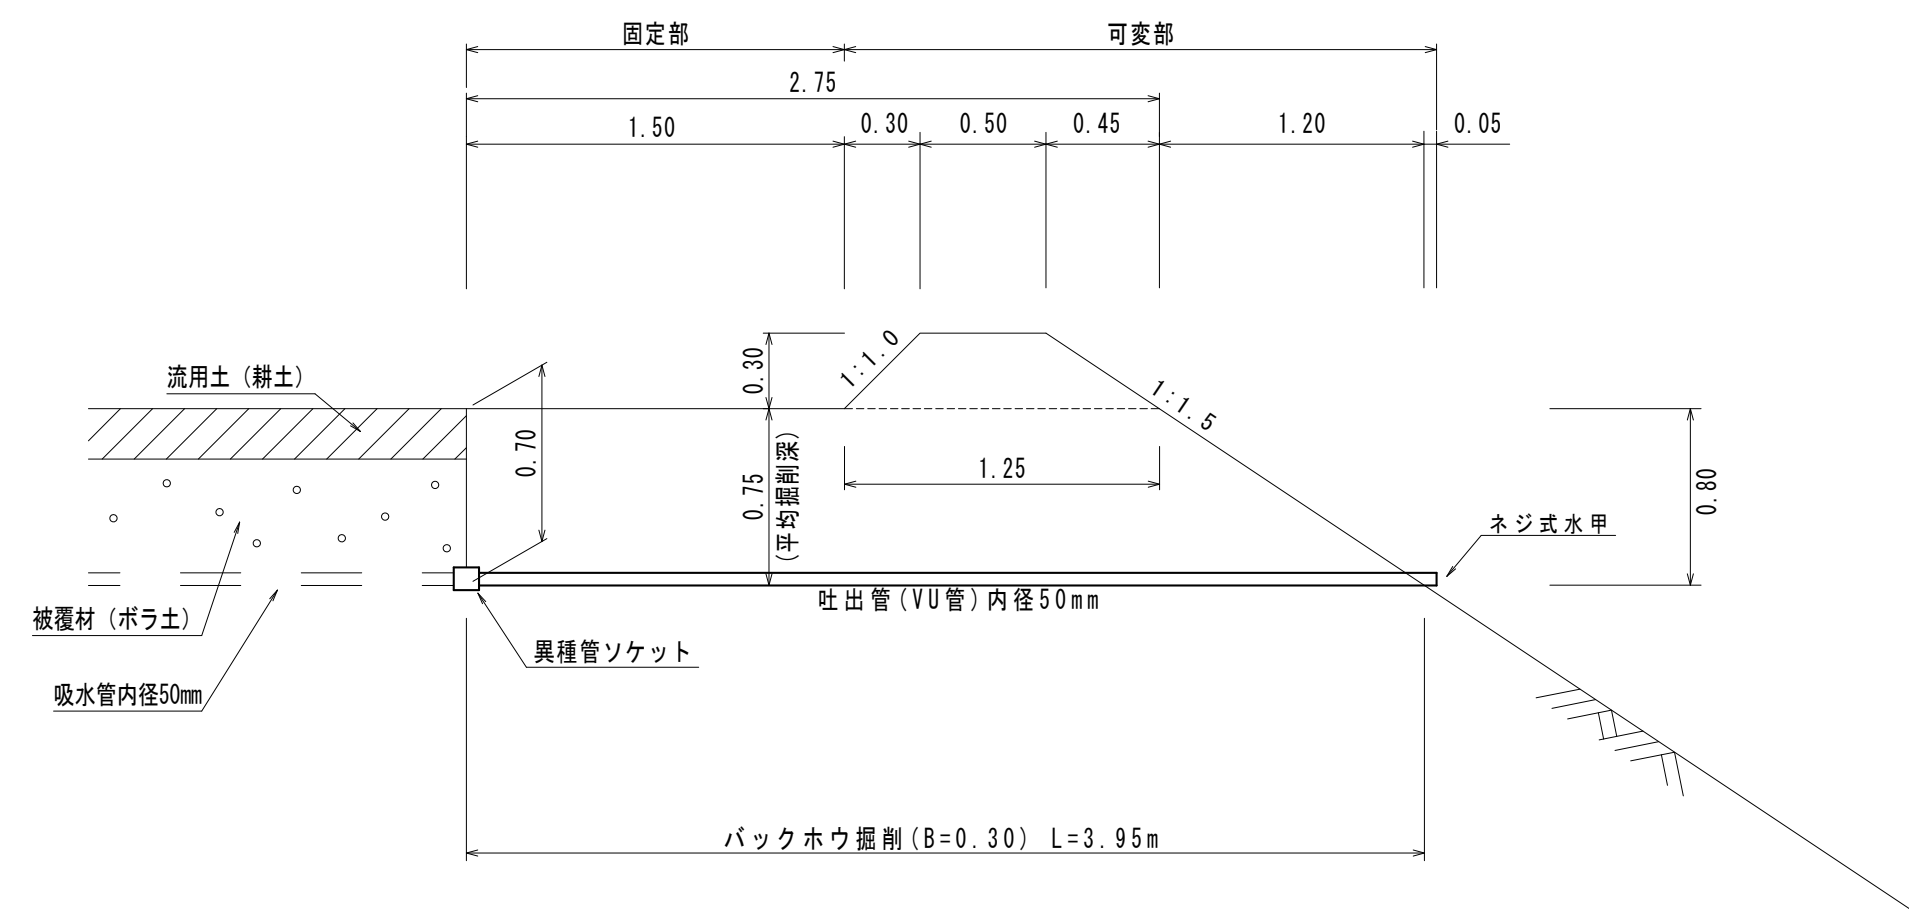

〔平面図〕

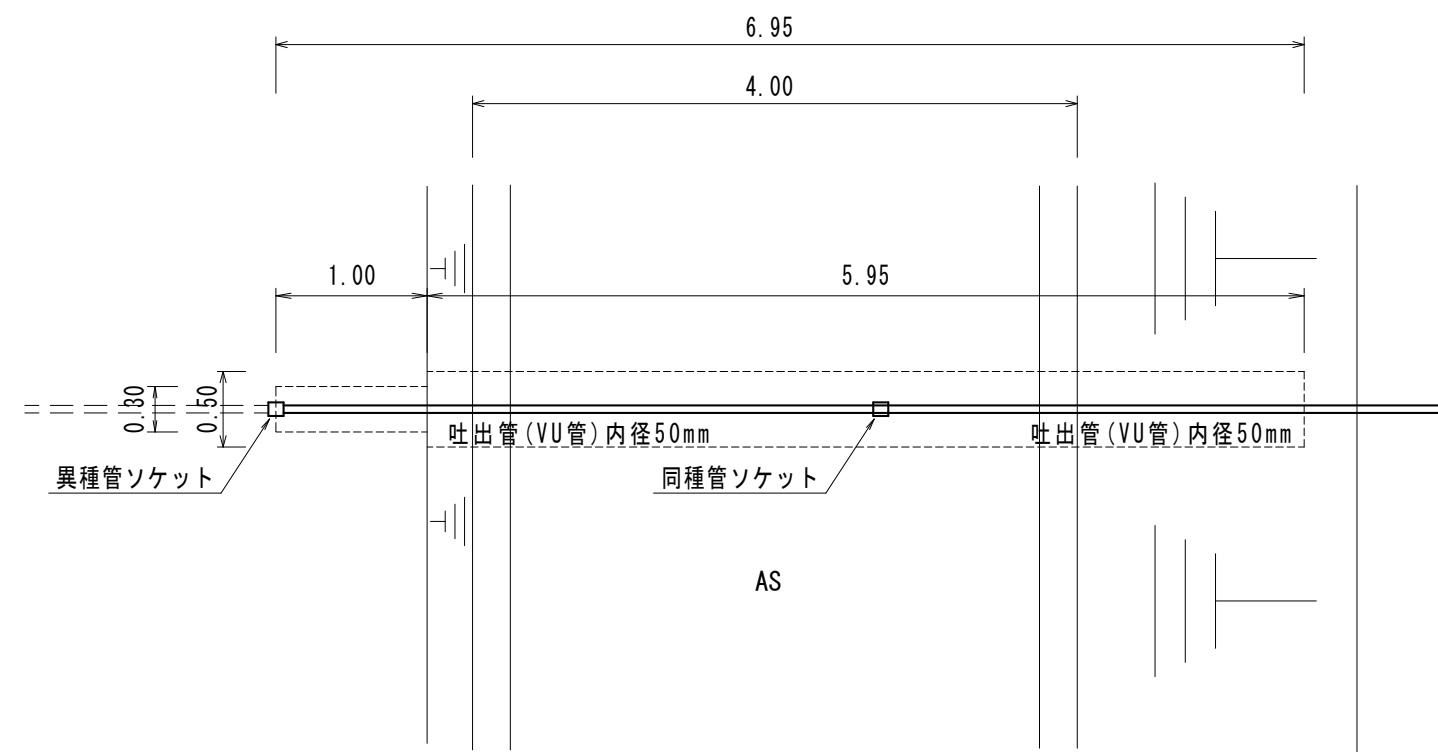


〔平面図〕

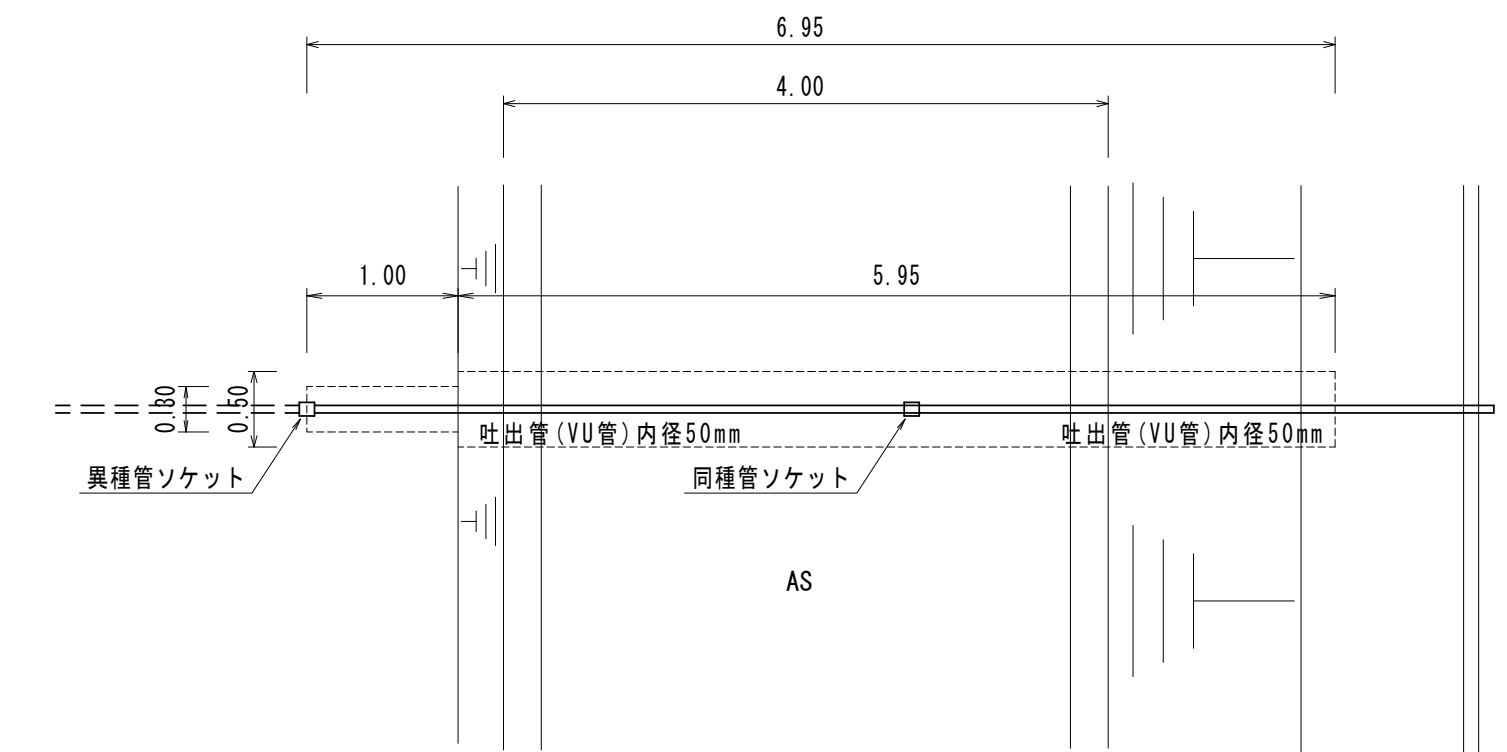


排水管布設
S=1:25

適用条件：農地畦畔箇所（Ⅰ・Ⅱ型）

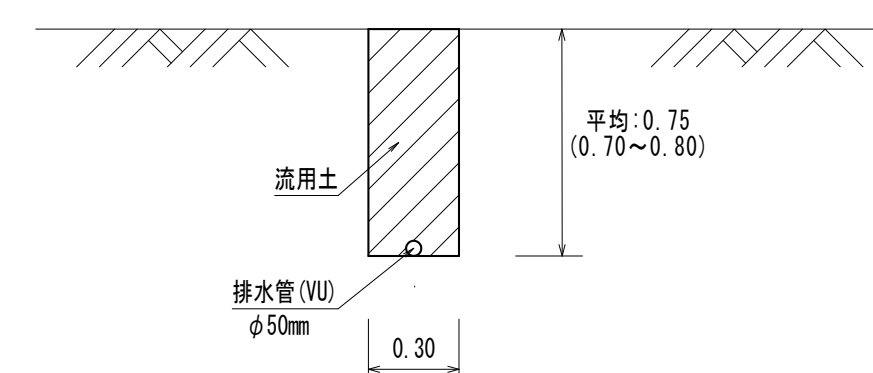

適用条件：道路横断箇所（Ⅲ型）

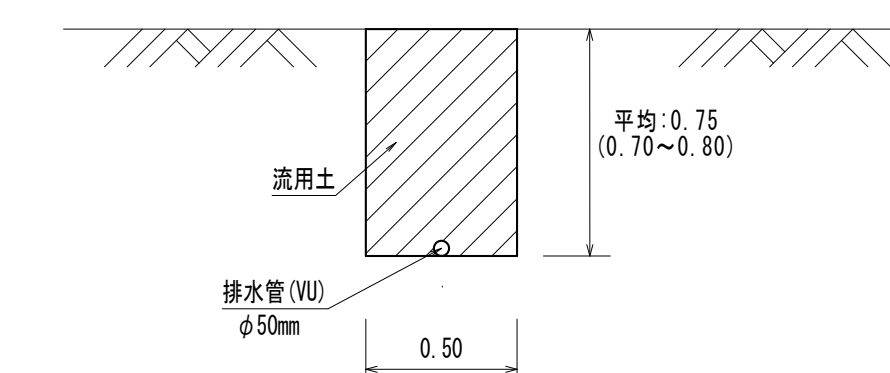

29神農工第7号 農業基盤整備促進事業 暗渠排水工事（2号）	
図面の名称	標準図
縮尺	縮尺 3/2
測量	平成 年 月 日 終了
設計	
製図	原図
	複写