



脊振支所平面図

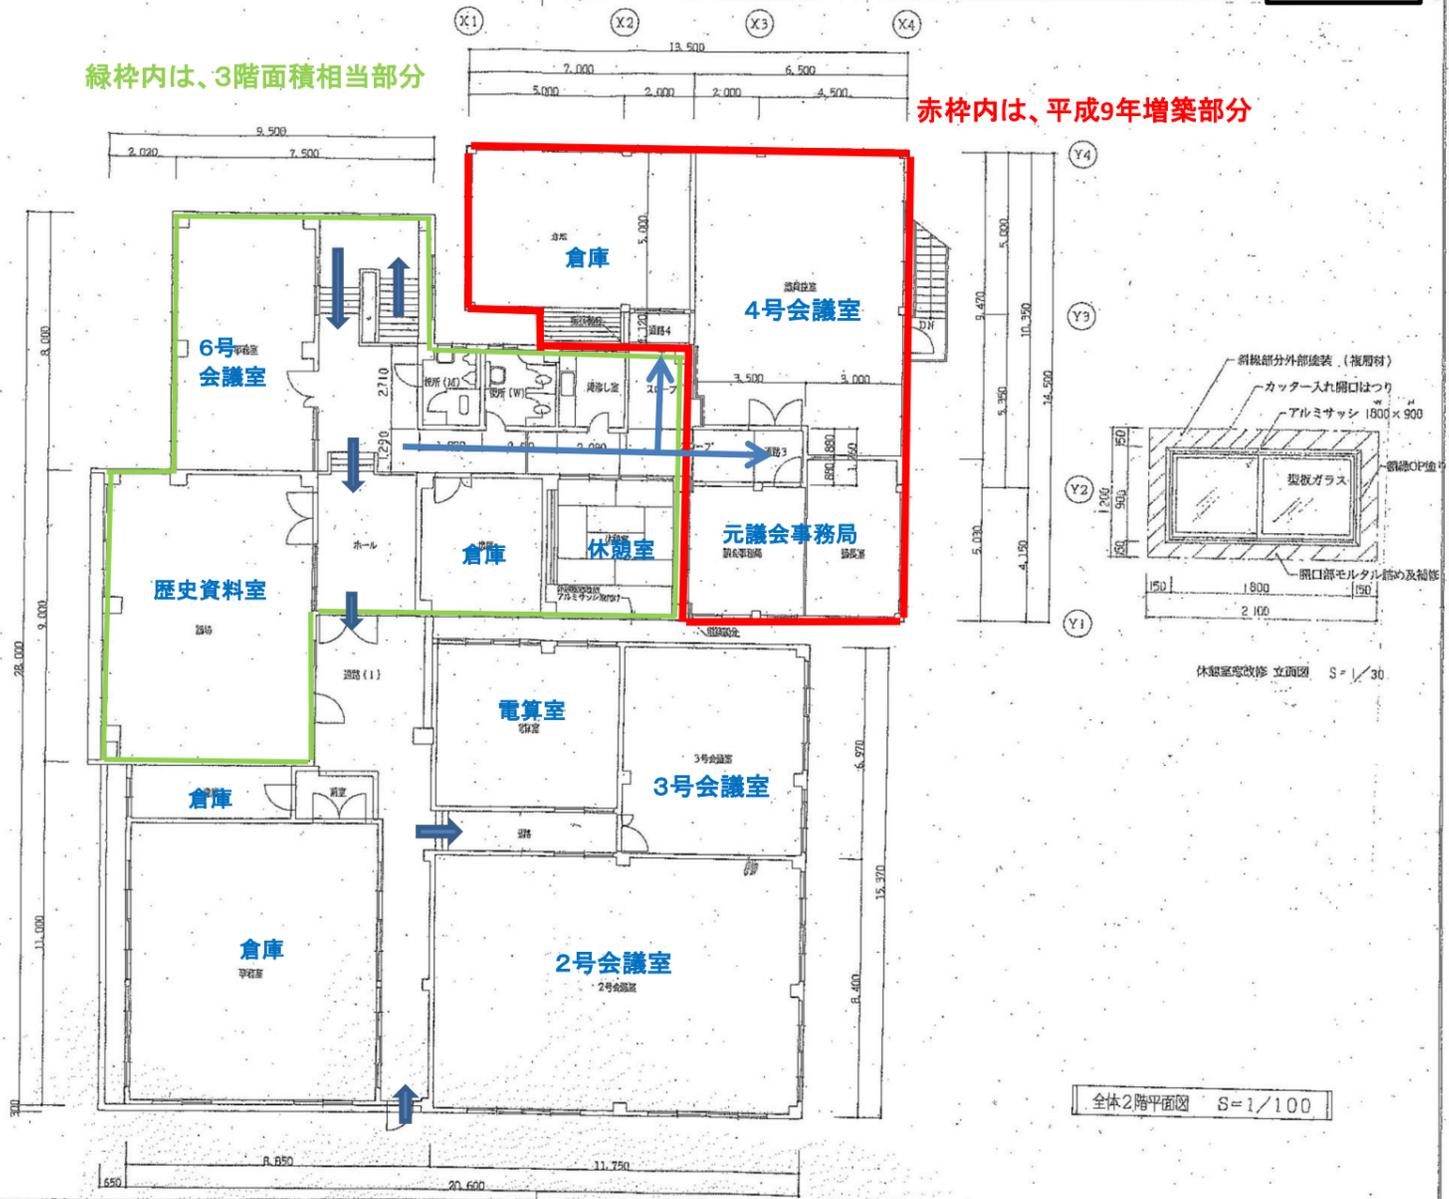

作成年月日	株式会社 原田設計	1級建築士事務所 第828号 東京都神田区神田4-16-3 TEL0352-52-3332・FAX52-3343	1級建築士事務所 第65995号 原田照行	工事名称 脊振村役場会議室他増築	図面名称 全体2階平面図	縮尺 1/100	図面番号 A-7
-------	-----------	--	-----------------------	---------------------	-----------------	-------------	-------------

脊振支所平面図

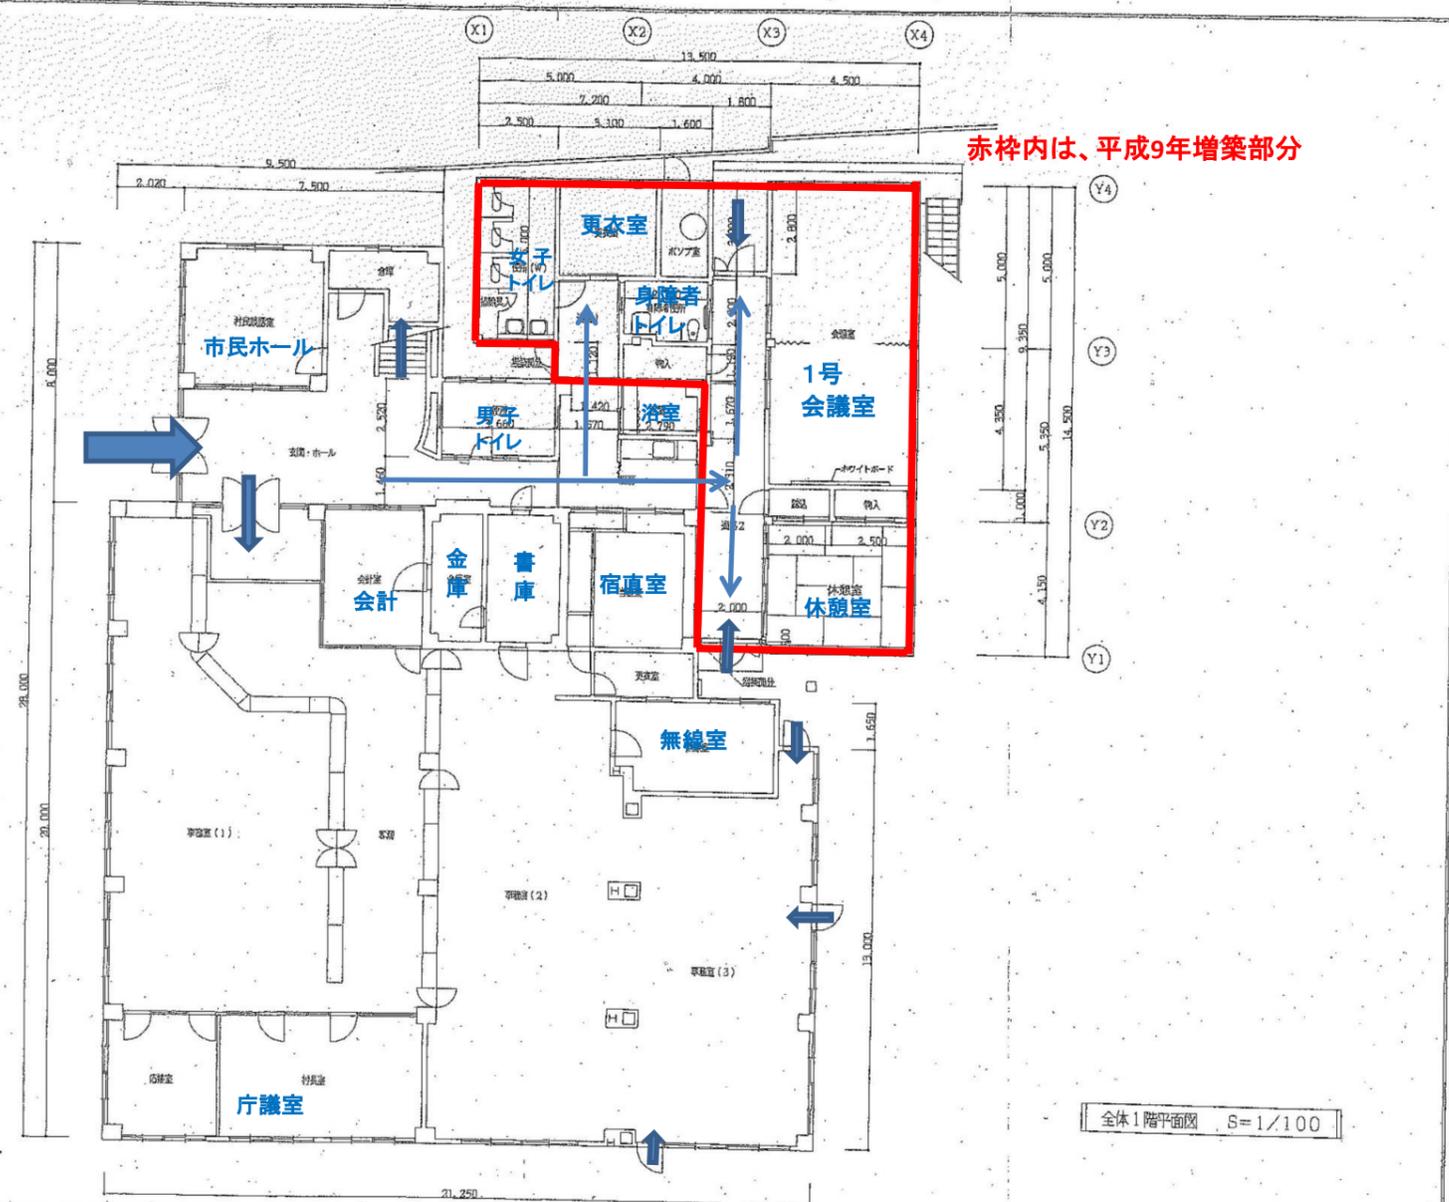

作成年月日	株式会社 原田設計	1級建築士事務所 第828号 東京都神田区神田4-16-3 TEL0352-52-3332・FAX52-3343	1級建築士事務所 第65995号 原田照行	工事名称 脊振村役場会議室他増築	図面名称 全体1階平面図	縮尺 1/100	図面番号 A-6
-------	-----------	--	-----------------------	---------------------	-----------------	-------------	-------------