

区画割施設平面図



| | | | |
|---------|--|--------|----|
| 工事名 | 令和4年度 公共下水道 污水枝線 (4-10工区) 築造工事 (城原地区面整備) | | |
| 図面名 | 区画割施設平面図 | | |
| 縮尺 | S=1:1,000 | | |
| 作図年月日 | 図面番号 | 2 / 23 | |
| 課長 | 係長 | 調査 | 担当 |
| | | | |
| 神崎市下水道課 | | | |



計画平面図



| | | | |
|---------|--|--------|----|
| 工事名 | 令和4年度 公共下水道 汚水枝線 (4-10区) 築造工事 (城原地区面整備) | | |
| 図面名 | 計画平面図 | | |
| 縮尺 | S=1:1,000 | | |
| 作図年月日 | 図面番号 | 3 / 23 | |
| 課長 | 係長 | 調査 | 担当 |
| | | | |
| 神崎市下水道課 | | | |


平面図

S=1/500

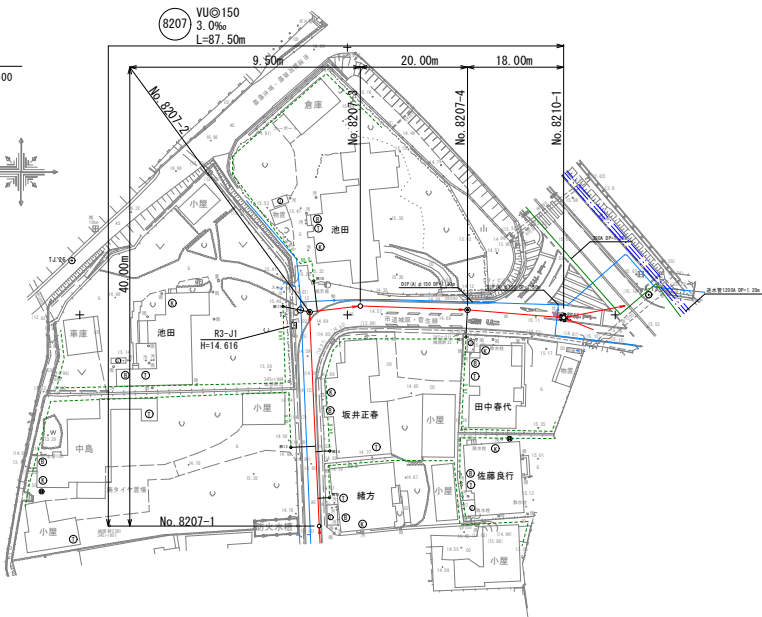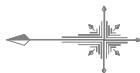

縦断面図





V=1/100
H=1/500

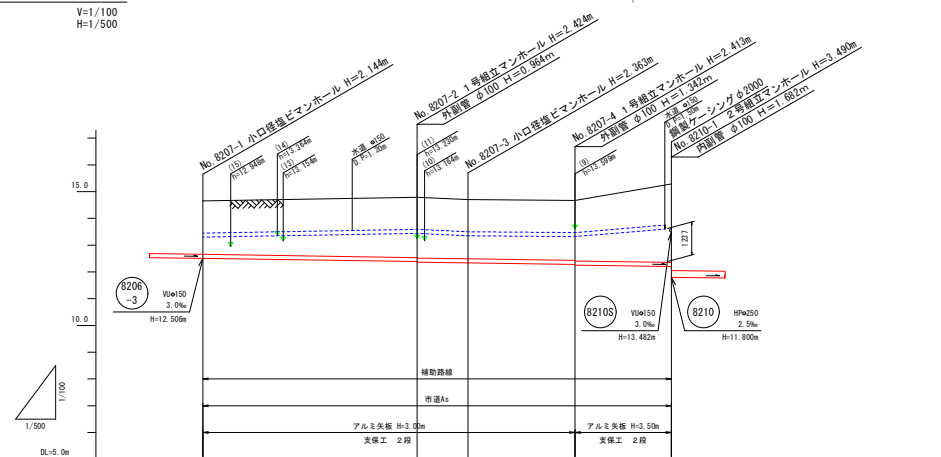

| 区間距離 | 8207 VU@150 87.50m | | | | |
|------|--------------------|--------|--------|--------|--------|
| | 0.00 | 40.00 | 49.50 | 69.50 | 87.50 |
| 地盤高 | 14.15 | 14.75 | 14.70 | 14.67 | 15.25 |
| 土被り | 1.99 | (2.12) | 2.53 | 2.21 | 2.26 |
| 管底高 | 12.506 | 12.383 | 12.337 | 12.212 | 12.203 |
| 掘削深 | 2.25 | (2.30) | 2.51 | 2.47 | 2.52 |
| 単距離 | 0.00 | 40.00 | 9.50 | 20.00 | 18.00 |
| 追加距離 | 0.00 | 40.00 | 49.50 | 69.50 | 87.50 |

横断面図

S=1/100

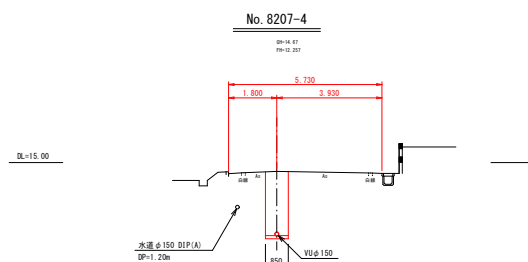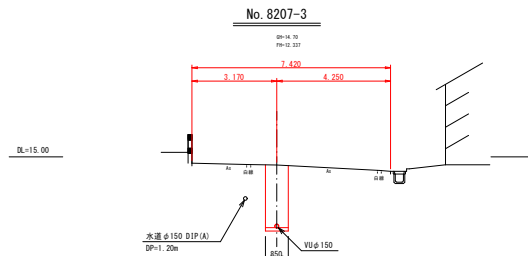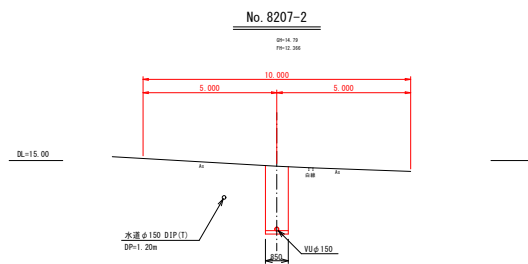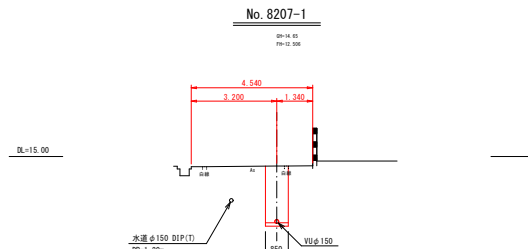


8207

注) 地下埋設物は、試掘等で確認後、掘削を行うこと。


| 凡 | 例 |
|------------|---|
| 2号マンホール | ○ |
| 1号マンホール | ⊙ |
| 小口マンホール | ⊗ |
| 小口段場マンホール | ⊕ |
| 公共樹 (鋼鉄製蓋) | ● |
| 公共樹 (塩ビ製蓋) | • |

| | | | |
|-------|--|----|----|
| 工事名 | 令和4年度 公共下水道 汚水枝線 (4-10工区) 改良工事 (城原地区面整備) | | |
| 図面名 | 平面縦断横断面(1) | | |
| 縮尺 | 図示 | | |
| 作図年月日 | 図面番号 4 / 23 | | |
| 課長 | 係長 | 調査 | 担当 |

平面図

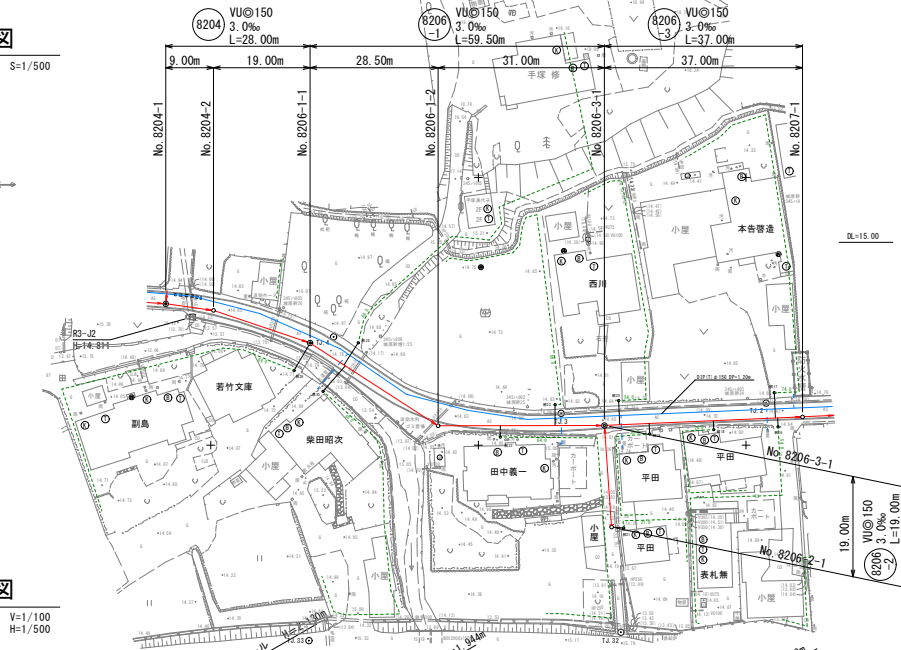


縦断面図

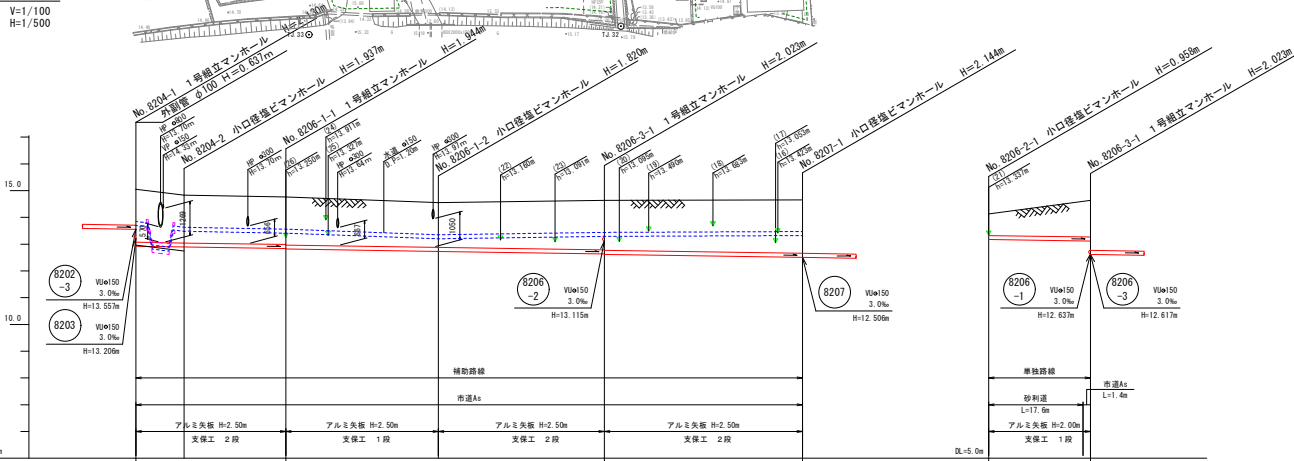

| 路線番号 管径 路線延長 | 8204 | | 8206 | | 8207 | |
|--------------------|----------------|----------------|----------------|----------------|----------------|----------------|
| 区間距離 | 9.00m | 10.00m | 28.50m | 31.00m | 37.00m | |
| 地盤高 | 15.05 | 14.83 | 14.76 | 14.55 | 14.84 | 14.65 |
| 土被り | 1.97 (1.88) | 1.78 (1.78) | 1.73 (1.73) | 1.66 (1.76) | 1.85 (1.83) | 1.98 (1.99) |
| 管底高 | 12.800 | 12.883 | 12.838 | 12.720 | 12.617 | 12.506 |
| 掘削深 | 2.24 (2.14) | 2.04 (2.04) | 2.03 (2.03) | 1.93 (1.99) | 2.13 (2.02) | 2.25 (2.19) |
| 単距離 | 9.00 | 9.00 | 9.00 | 28.50 | 31.00 | 37.00 |
| 追加距離 | 0.00 | 9.00 | 28.50 | 56.50 | 87.50 | 124.50 |

横断面図

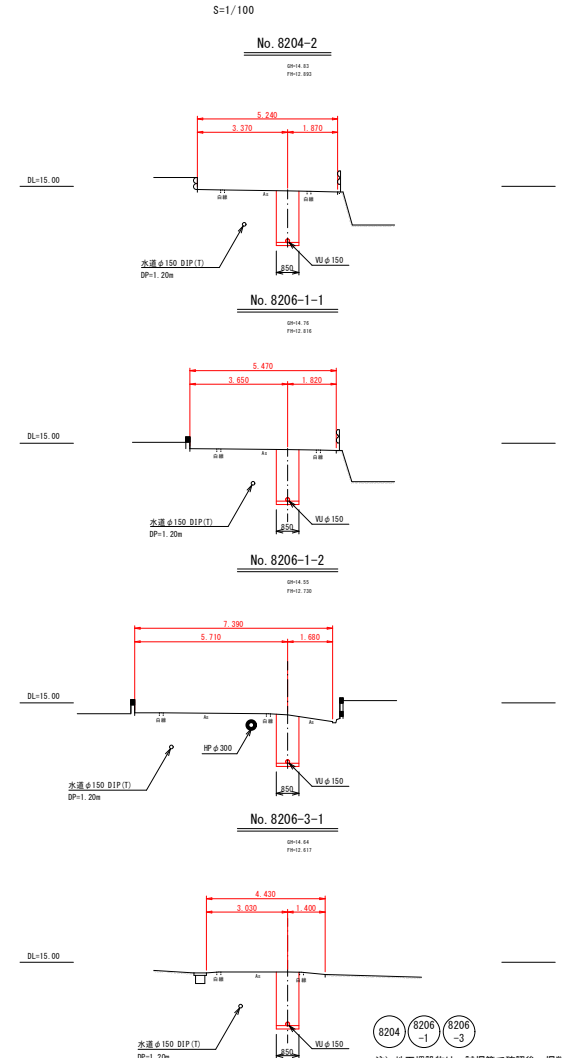

注) 地下埋設物は、試掘等で確認後、掘削を行うこと。

| 凡 | 例 |
|------------|---|
| 2号マンホール | ○ |
| 1号マンホール | ⊙ |
| 0号マンホール | ⊗ |
| 小口径埋込マンホール | ○ |
| 公共樹 (緑鉄製蓋) | ● |
| 公共樹 (塩ビ製蓋) | • |

| | | | |
|-------|---|----|----|
| 工事名 | 令和4年度 公共下水道 汚水枝線 (4-10区) 改良工事 (城原地区面整備) | | |
| 図面名 | 平面縦断横断面 (2) | | |
| 縮尺 | 図示 | | |
| 作図年月日 | 図面番号 5 / 23 | | |
| 課長 | 係長 | 調査 | 担当 |

平面図


S=1/500



8202-1
V150
3.0~25.3%
L=176.00m

横断面

S=1/100

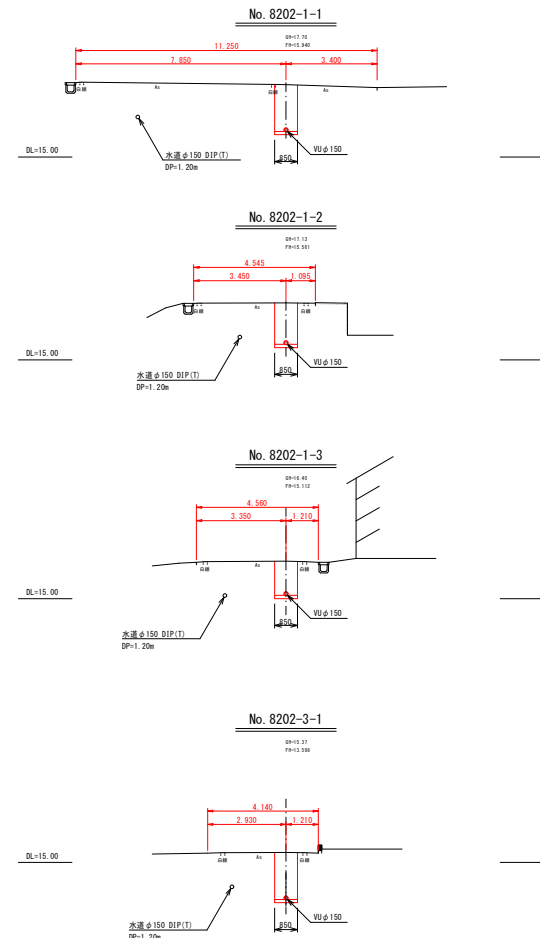


縦断面

V=1/100
H=1/500



DL=5.0m

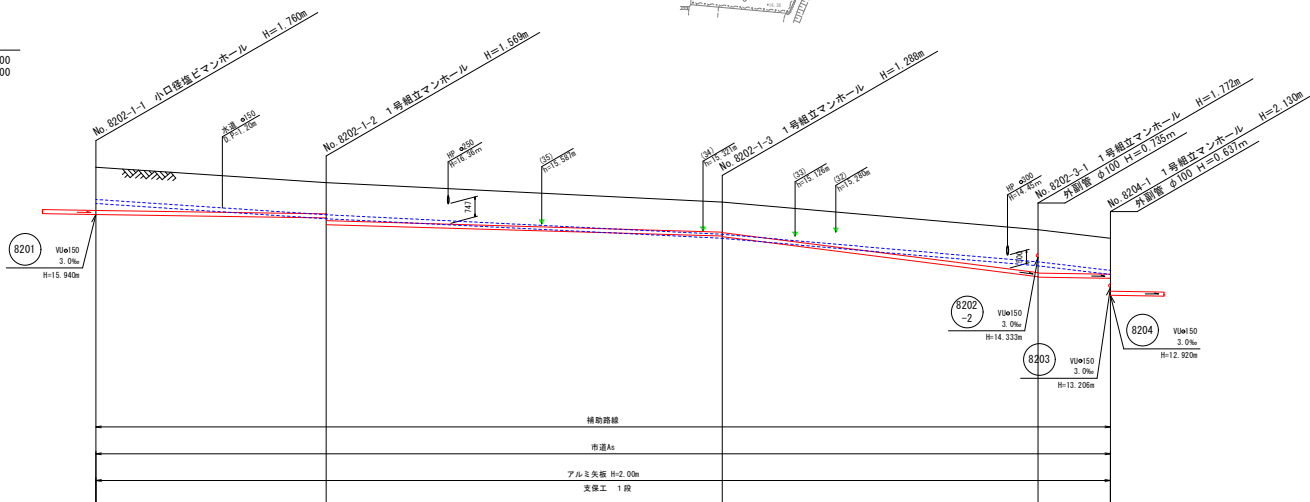

| 区間距離 | 43.00m | 74.00m | 59.00m | 13.50m | |
|------|-------------|-----------------|---------------|-----------------|-------------|
| 地盤高 | 17.70 | 17.13 | 16.40 | 15.27 | 15.05 |
| 土被り | 1.60 (1.38) | 1.16 (1.4) | 1.23 (1.26) | 1.59 (1.36) | 1.34 (1.48) |
| 管底高 | 15.940 | 15.811 (15.501) | 15.212 (15.2) | 13.658 (13.598) | 13.557 |
| 掘削深 | 1.87 (1.65) | 1.43 (1.58) | 1.47 (1.63) | 1.86 (1.74) | 1.60 |
| 単距離 | 0.00 | 43.00 | 74.00 | 59.00 | 13.50 |
| 追加距離 | 0.00 | 43.00 | 117.00 | 176.00 | 189.50 |


8202-1 8202-3

注) 地下埋設物は、試掘等で確認後、掘削を行うこと。


| 凡例 | 例 |
|------------|---|
| 2号マンホール | ○ |
| 1号マンホール | ⊙ |
| 0号マンホール | ⊗ |
| 小口径埋込マンホール | ○ |
| 公共樹 (鋼鉄製蓋) | ● |
| 公共樹 (塩ビ製蓋) | ● |

| | | | |
|-------|--|----|----|
| 工事名 | 令和4年度 公共下水道 汚水枝線 (4-10工区) 改良工事 (城原地区面整備) | | |
| 図面名 | 平面縦断横断面 (3) | | |
| 縮尺 | 図示 | | |
| 作図年月日 | 図面番号 6 / 23 | | |
| 課長 | 係長 | 調査 | 担当 |


平面図

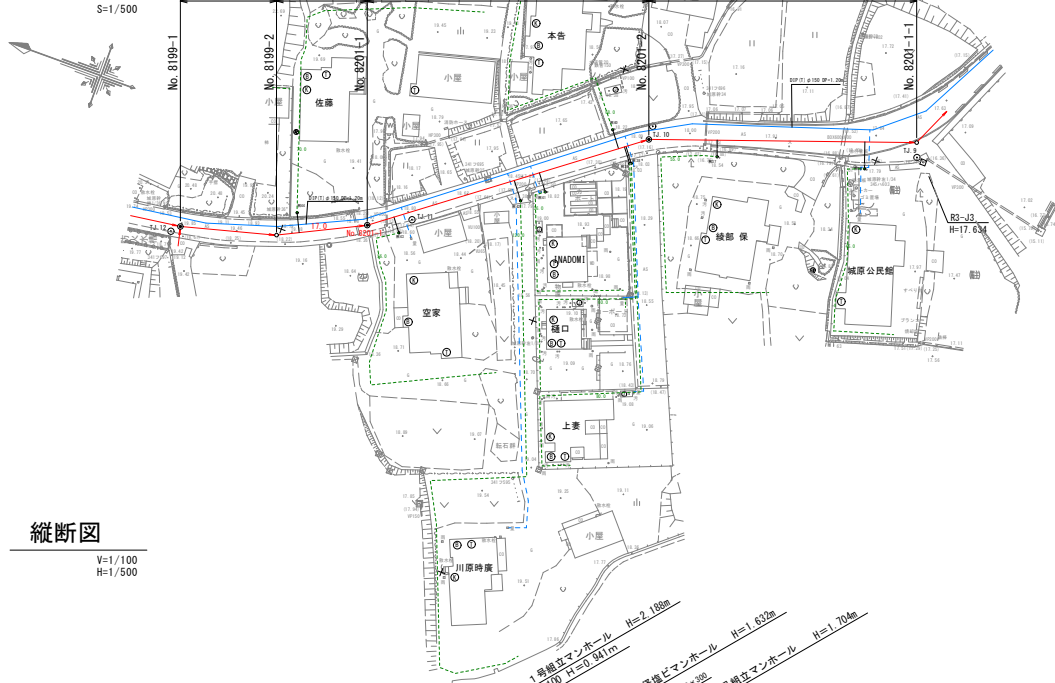

横断面

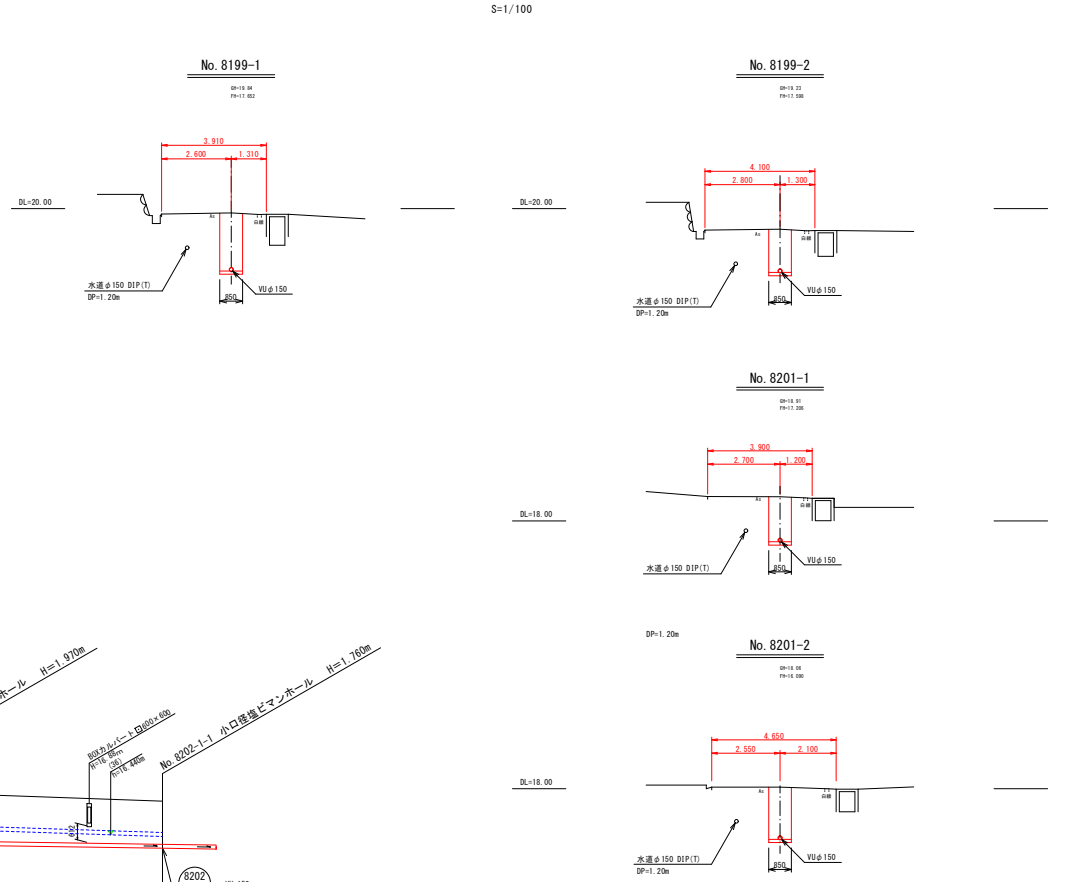

縦断面

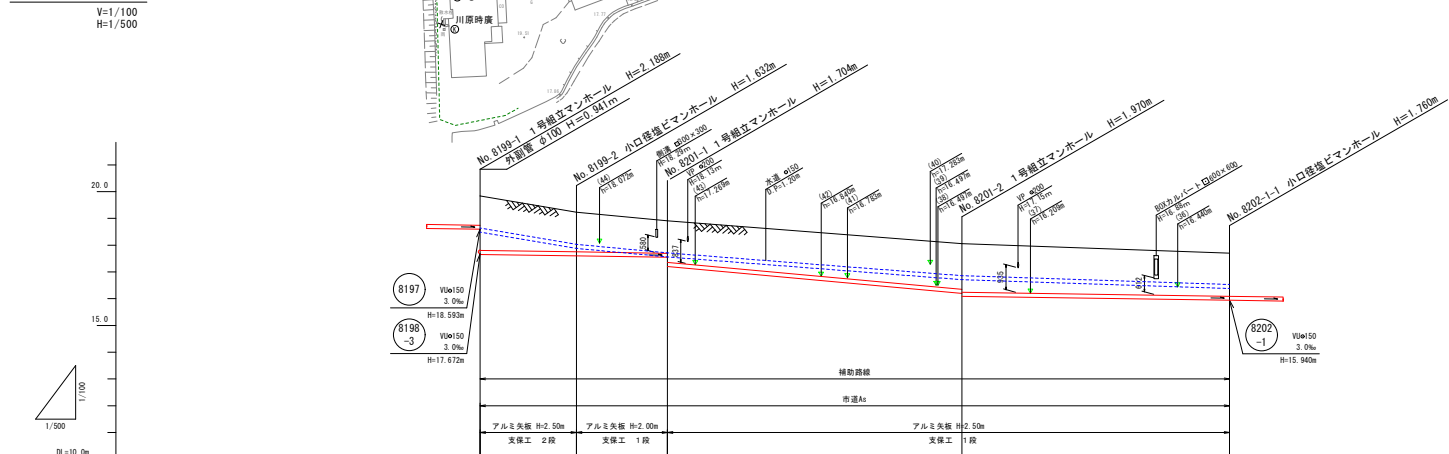

| 区間距離 | 0.00 | 18.00 | 35.00 | 55.00 | 105.00 | 177.00 |
|------|--------|--------|--------|--------|--------|--------|
| 管底高 | 17.662 | 17.598 | 17.547 | 17.206 | 16.600 | 15.940 |
| 掘削深 | 2.30 | (2.02) | 1.74 | (1.61) | 1.47 | (1.88) |
| 単距離 | 0.00 | 18.00 | 17.00 | 55.00 | 50.00 | 5.00 |
| 追加距離 | 0.00 | 18.00 | 35.00 | 90.00 | 140.00 | 145.00 |

8199 8201


注) 地下埋設物は、試掘等で確認後、掘削を行うこと。

| 凡 | 例 |
|---|------------|
| ○ | 2号マンホール |
| ● | 1号マンホール |
| ⊙ | 0号マンホール |
| ○ | 小口径埋込マンホール |
| ● | 公共樹 (鋼鉄製蓋) |
| • | 公共樹 (塩ビ製蓋) |

| | | | |
|-------|---|----|----|
| 工事名 | 令和4年度 公共下水道 汚水枝線 (4-10区) 築造工事 (城原地区面整備) | | |
| 図面名 | 平面縦断横断面 (4) | | |
| 縮尺 | 図示 | | |
| 作図年月日 | 図面番号 7 / 23 | | |
| 課長 | 係長 | 調査 | 担当 |


平面図

S=1/500

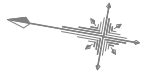

縦断面図


V=1/100
H=1/500

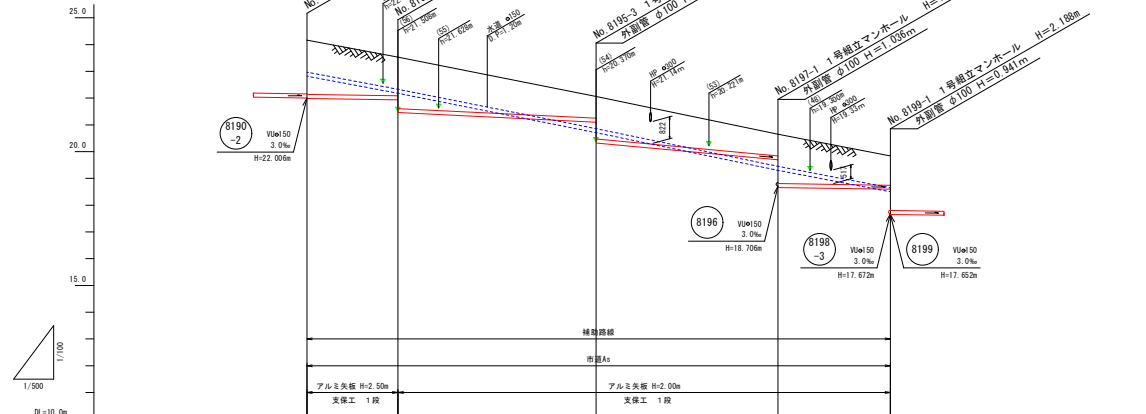

| 縦断面番号 管程 路線延長表 | 8195 | | 8197 | | 8199 | |
|----------------------|----------------|--------------------|--------------------|--------------------|--------|--|
| 勾配 | 3.0% | | 18.5% | | 3.0% | |
| 区間距離 | 88.00m | | 21.00m | | 21.00m | |
| 地盤高 | 24.71 | 23.53 | 22.85 | 20.65 | 19.84 | |
| 土被り | 2.03 (1.74) | 1.44 (1.30) | 0.89 (1.19) | 1.34 (1.47) | 1.09 | |
| 管底高 | 21.668 | 21.035 (21.042) | 21.022 (20.220) | 18.665 (18.665) | 18.593 | |
| 掘削深 | 2.29 (2.00) | 2.70 (2.09) | 1.07 (1.63) | 2.09 (1.73) | 1.35 | |
| 単距離 | 0.00 | 17.00 | 37.00 | 34.00 | 21.00 | |
| 追加距離 | 0.00 | 17.00 | 54.00 | 88.00 | 109.00 | |

横断面

S=1/100

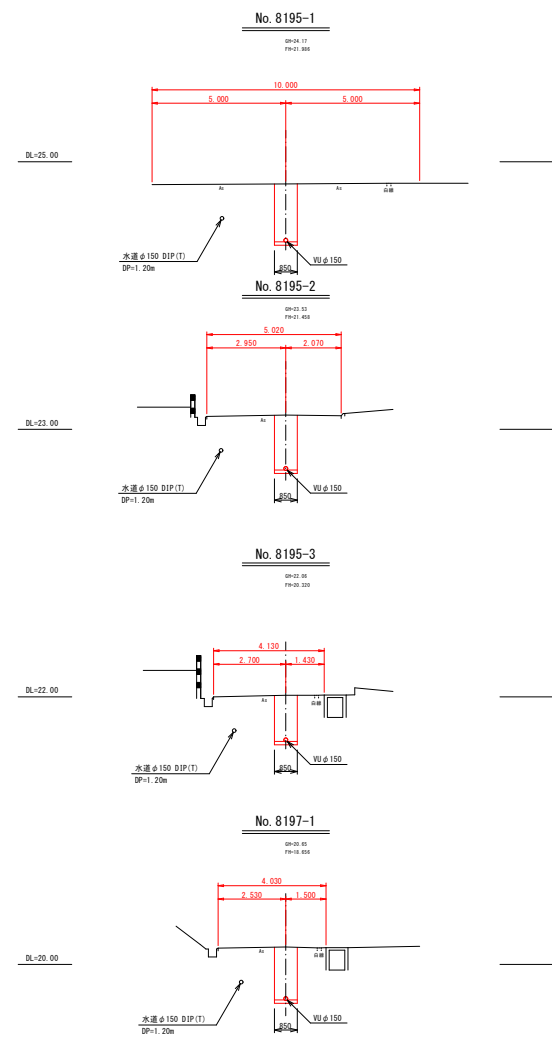

8195 8197


注) 地下埋設物は、試掘等で確認後、掘削を行うこと。

| 凡 | 例 |
|------------|---|
| 2号マンホール | ○ |
| 1号マンホール | ◎ |
| 0号マンホール | ⊗ |
| 小口径塩ビマンホール | ○ |
| 公共樹 (鋼鉄製蓋) | ● |
| 公共樹 (塩ビ製蓋) | ● |

| | | | |
|-------|---|----|----|
| 工事名 | 令和4年度 公共下水道 汚水枝線 (4-10区) 築造工事 (城原地区面整備) | | |
| 図面名 | 平面縦断横断面図 (5) | | |
| 縮尺 | 図示 | | |
| 作図年月日 | 図面番号 8 / 23 | | |
| 課長 | 係長 | 調査 | 担当 |


平面図

S=1/500

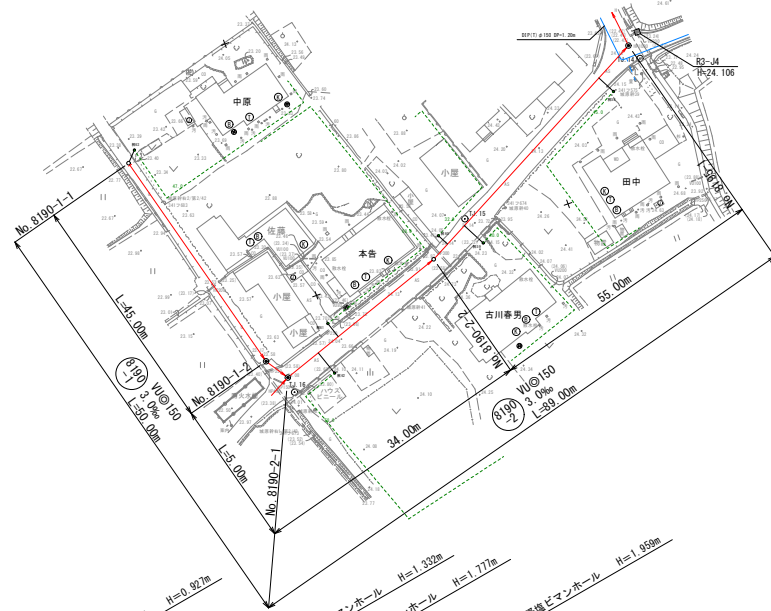

縦断面図

V=1/100
H=1/500

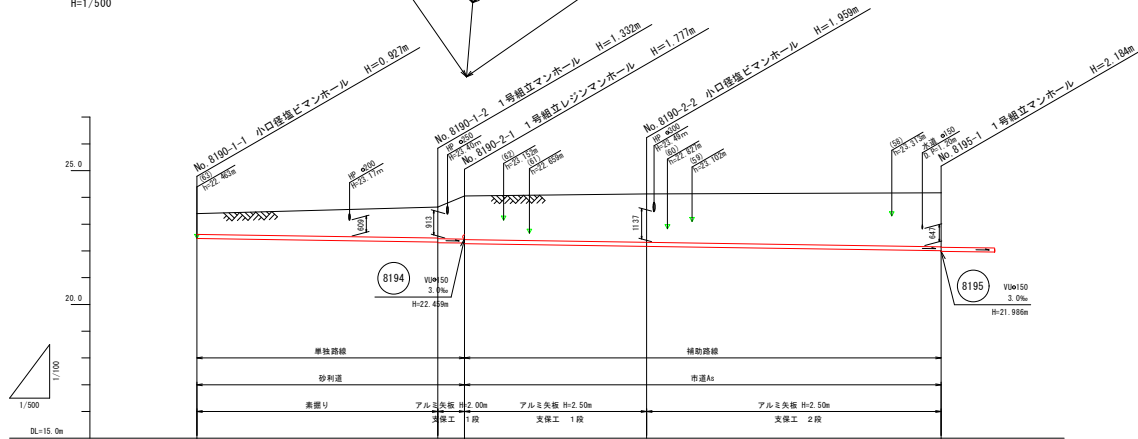


| 縦断面管 程 線 詳 表 | No. 8190-1-1 小口径場ビマンホール | | No. 8190-1-2 1号館立マンホール | | No. 8190-2-1 1号館立レジンマンホール | | No. 8190-2-2 小口径場ビマンホール | |
|--------------------------|-------------------------|--------|--|--------|---------------------------|--------|-------------------------|------|
| 管径 | φ150 | | φ150 | | φ150 | | φ150 | |
| 勾配 | 3.0% | | 3.0% | | 3.0% | | 3.0% | |
| 区間距離 | 45.00m | | 5.00m | | 34.00m | | 55.00m | |
| 地盤高 | 23.35 | 23.34 | 24.05 | 24.13 | 24.13 | 24.17 | 24.17 | |
| 土被り | 0.71 | 0.94 | 1.15 1.17 1.18 1.19 1.20 1.21 1.22 | 1.80 | (1.71) | 1.80 | (1.81) | 2.01 |
| 管底高 | 22.463 | 22.463 | 22.238 22.238 22.238 22.238 22.238 22.238 | 22.171 | 22.171 | 22.006 | 22.006 | |
| 掘削深 | 1.01 | (1.23) | 1.41 1.44 1.45 1.46 1.47 1.48 | 2.07 | (1.88) | (2.17) | 2.17 | |
| 単距離 | 0.00 | 0.00 | 4.00 5.00 | 34.00 | 0.00 | 56.00 | 0.00 | |
| 追加距離 | 0.00 | 0.00 | 46.00 50.00 | 84.00 | 0.00 | 130.00 | 0.00 | |


横断面

S=1/100


No. 8190-1-1

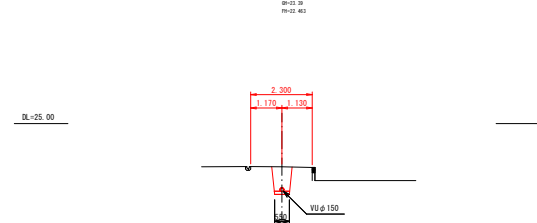


No. 8190-1-2

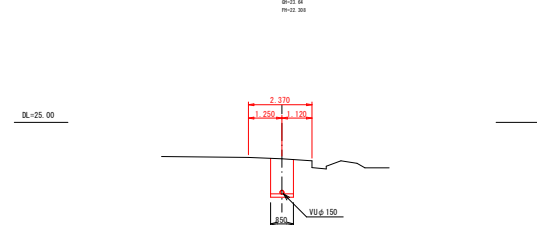

No. 8190-2-1

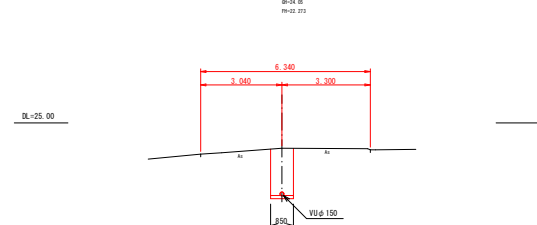

No. 8190-2-2

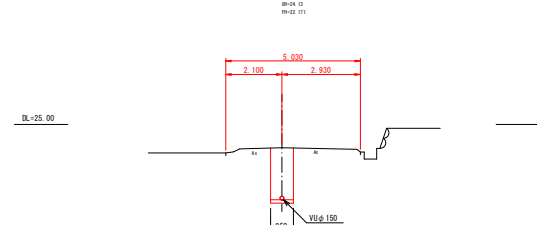

8190-1 8190-2


注) 地下埋設物は、試掘等で確認後、掘削を行うこと。

| 凡 | 例 |
|------------|---|
| 2号マンホール | ○ |
| 1号マンホール | ◎ |
| 0号マンホール | ⊗ |
| 小口径場ビマンホール | ○ |
| 公共樹(鋼鉄製蓋) | ● |
| 公共樹(塩ビ製蓋) | ● |

| | | | |
|-------|---|----|----|
| 工事名 | 令和4年度 公共下水道 汚水枝線 (4-10工区) 築造工事(城原地区面整備) | | |
| 図面名 | 平面縦断横断面(6) | | |
| 縮尺 | 図示 | | |
| 作図年月日 | 図面番号 9 / 23 | | |
| 課長 | 係長 | 審査 | 担当 |
| | | | |




平面図

S=1/500

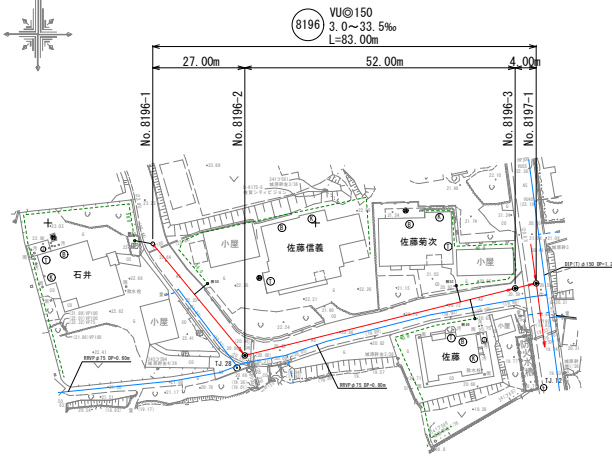


横断面

S=1/100

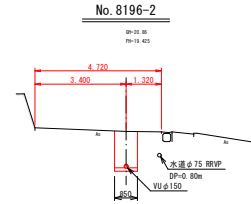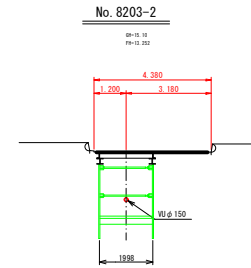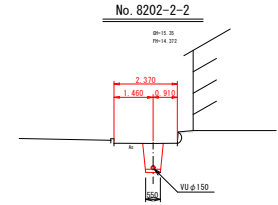

縦断面

V=1/100
H=1/500

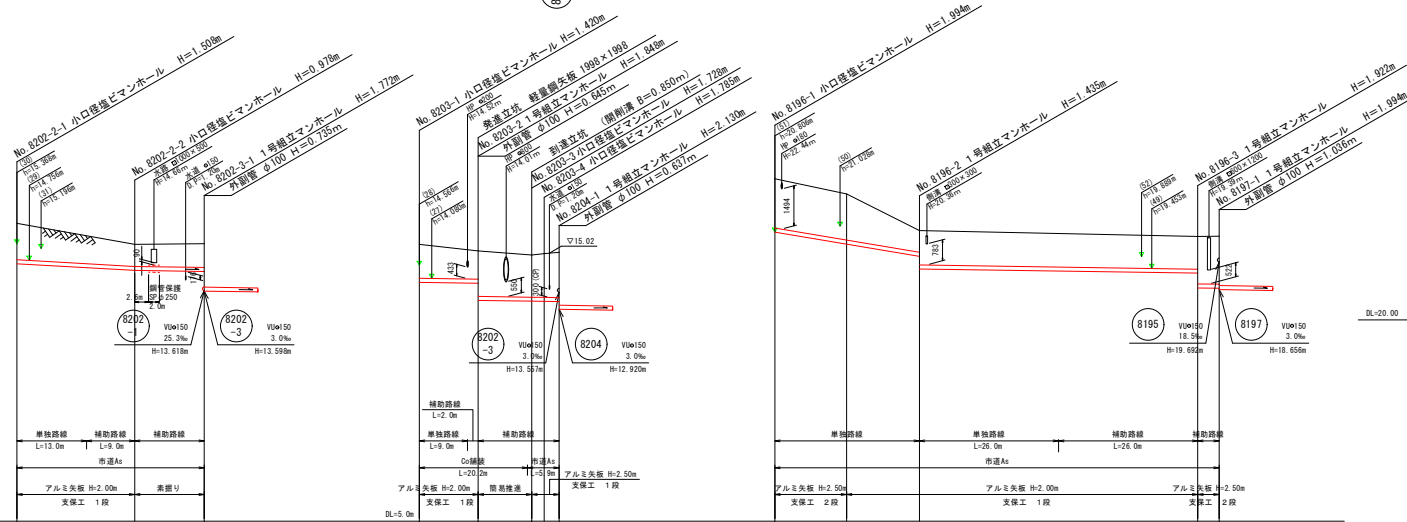

| 管種 | 管径 | 管底高 | 掘削深 | 管底高 | 掘削深 | 管底高 | 掘削深 | 管底高 | 掘削深 | 管底高 | 掘削深 | 管底高 | 掘削深 | 管底高 | 掘削深 | 管底高 | 掘削深 | 管底高 | 掘削深 |
|--------|------|-------|------|-------|------|-------|------|-------|------|-------|------|-------|------|-------|------|-------|------|-------|------|
| 8202-2 | φ150 | 16.13 | 1.62 | 14.62 | 0.00 | 15.35 | 0.00 | 14.37 | 1.09 | 15.37 | 0.00 | 14.22 | 1.15 | 15.37 | 0.00 | 13.80 | 1.53 | 15.35 | 0.00 |
| 8203 | φ150 | 15.10 | 1.00 | 14.10 | 0.00 | 15.10 | 0.00 | 13.80 | 1.30 | 15.10 | 0.00 | 13.22 | 1.88 | 15.10 | 0.00 | 13.22 | 1.88 | 15.10 | 0.00 |
| 8196 | φ150 | 22.80 | 2.10 | 20.70 | 0.00 | 22.80 | 0.00 | 20.80 | 2.00 | 22.80 | 0.00 | 20.25 | 2.55 | 22.80 | 0.00 | 20.80 | 2.00 | 22.80 | 0.00 |
| 8197 | φ150 | 20.65 | 1.40 | 19.25 | 0.00 | 20.65 | 0.00 | 19.25 | 1.40 | 20.65 | 0.00 | 18.70 | 1.95 | 20.65 | 0.00 | 19.25 | 1.40 | 20.65 | 0.00 |


注) 地下埋設物は、試掘等で確認後、掘削を行うこと。

| 凡例 | 例 |
|-----------|---|
| 2号マンホール | ○ |
| 1号マンホール | ◎ |
| 0号マンホール | ⊙ |
| 小口径マンホール | ○ |
| 公共樹(緑鉄製蓋) | ● |
| 公共樹(塩ビ製蓋) | ● |

| | | | |
|-------|--|----|----|
| 工事名 | 令和4年度 公共下水道 汚水枝線 (4-10工区) 改良工事 (城原地区面整備) | | |
| 図面名 | 平面縦断横断面(7) | | |
| 縮尺 | 図示 | | |
| 作図年月日 | 図面番号 10 / 23 | | |
| 課長 | 係長 | 調査 | 担当 |


平面図

S=1/500

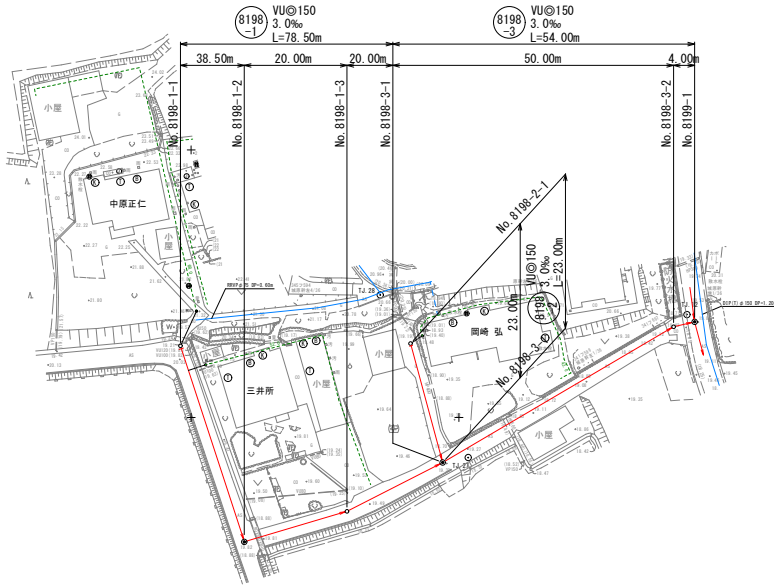

縦断面図


V=1/100
H=1/500

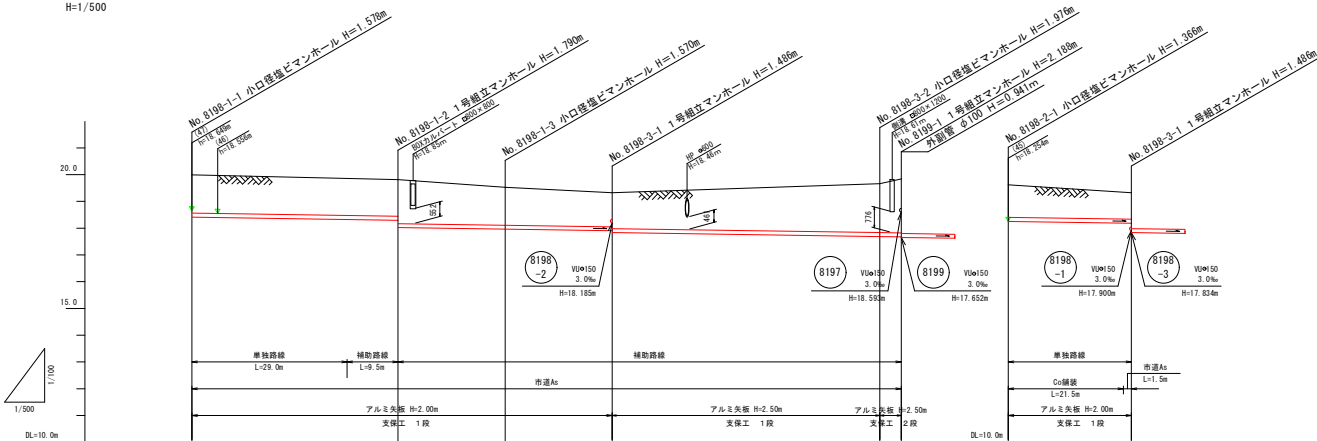

| 管線番号 管 程 路線延長 | 8198-1 VUφ150 78.50m | | 8198-2 VUφ150 23.00m | | 8198-3 VUφ150 54.00m | |
|---------------------|-------------------------|------------------------|-------------------------|----------------------|-------------------------|--------|
| 勾 配 | 3.0‰ | | 3.0‰ | | 3.0‰ | |
| 区間距離 | 38.50m | 20.00m | 20.00m | 50.00m | 4.00m | 23.00m |
| 地 盤 高 | 19.99 | 19.61 | 19.53 | 19.32 | 19.66 | 19.84 |
| 土 被 り | 1.42 (1.39) | 1.52 (1.52) | 1.41 (1.34) | 1.25 (1.21) | 1.21 (1.10) | 0.98 |
| 管 底 高 | 18.412 | 18.268 18.200 | 17.960 | 17.822 17.822 | 17.684 17.672 | 18.254 |
| 掘 削 深 | 1.69 (1.60) | 1.42 1.50 (1.79) | 1.68 (1.61) | 1.59 2.08 2.28 | 1.47 (1.26) | 1.24 |
| 単 距 離 | 0.00 | 38.50 | 20.00 | 20.00 | 0.00 | 23.00 |
| 追加距離 | 0.00 | 38.50 | 58.50 | 78.50 | 128.50 132.50 | 151.50 |

横断面図

S=1/100

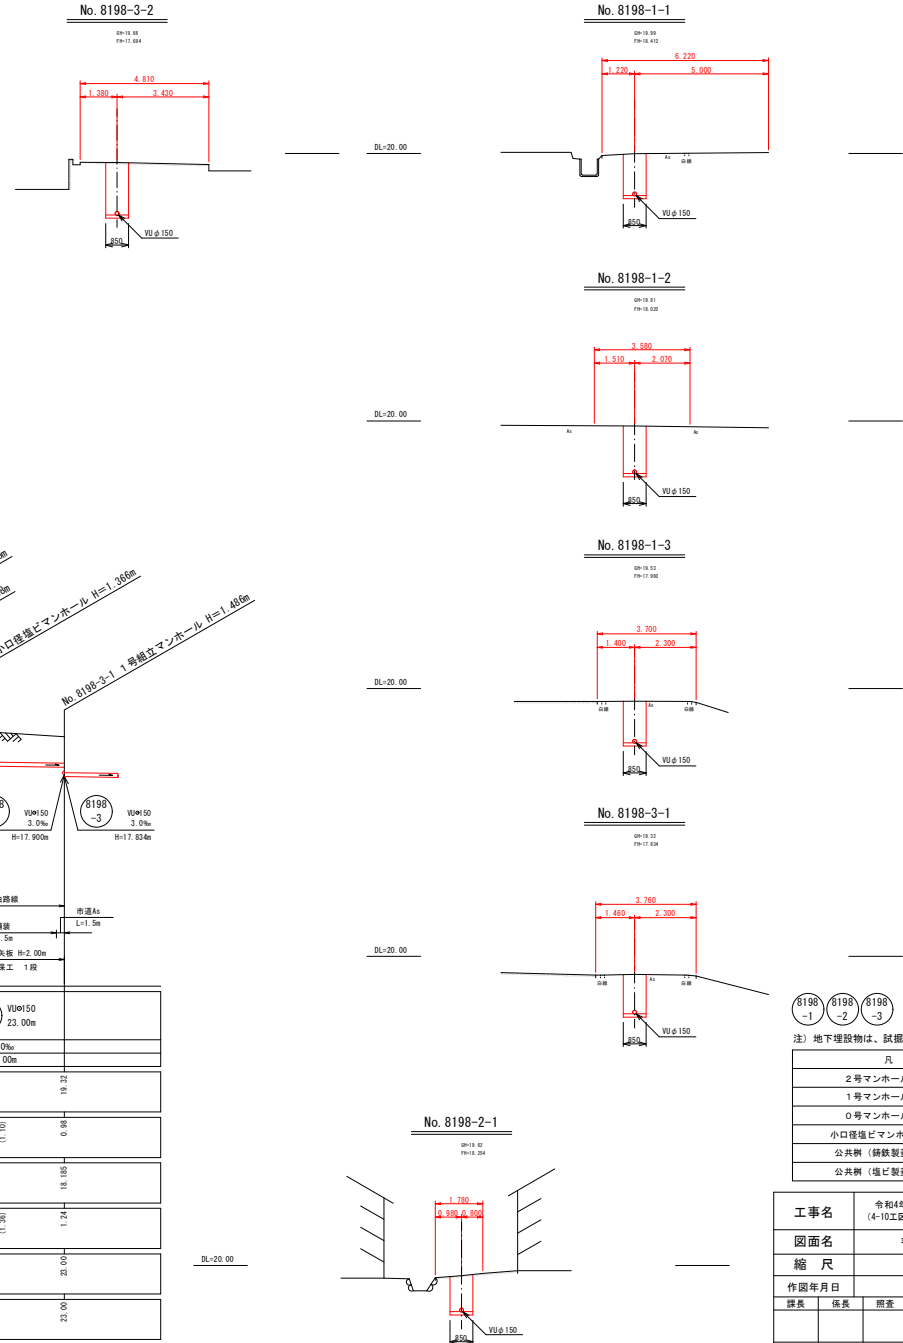


8198-1 8198-2 8198-3
注) 地下埋設物は、試掘等で確認後、掘削を行うこと。

| 凡 例 | 例 |
|------------|---|
| 2号マンホール | ○ |
| 1号マンホール | ⊙ |
| 0号マンホール | ⊗ |
| 小口径埋込マンホール | ○ |
| 公共樹 (鋼鉄製蓋) | ● |
| 公共樹 (塩ビ製蓋) | ● |

| | | | |
|-------|--|---------|----|
| 工事名 | 令和4年度 公共下水道 汚水枝線 (4-10工区) 改良工事 (城原地区面整備) | | |
| 図面名 | 平面縦断横断面図 (8) | | |
| 縮 尺 | 図 示 | | |
| 作図年月日 | 図面番号 | 11 / 23 | |
| 課長 | 係長 | 調査 | 担当 |


平面図

S=1/500

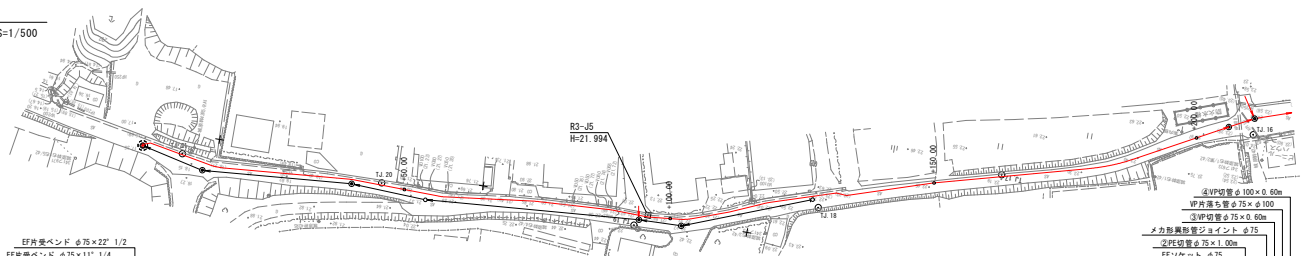

管割図


S=1/100

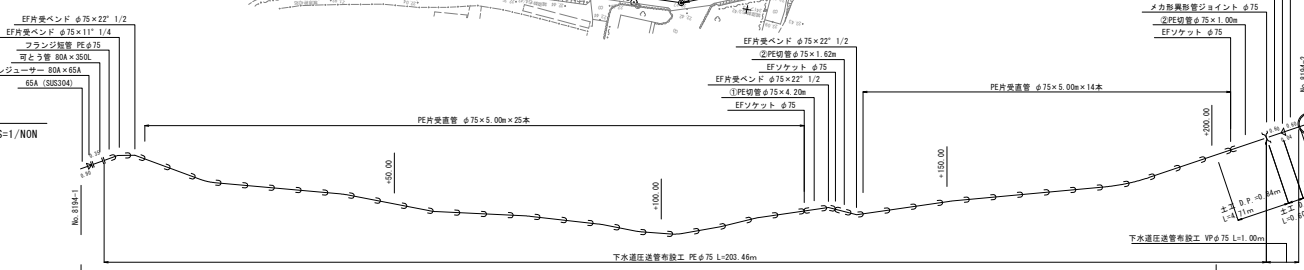

※何とう管から上流の管材はマンホールポンプエにて数量を計上する

縦断面図

V=1/100
H=1/500

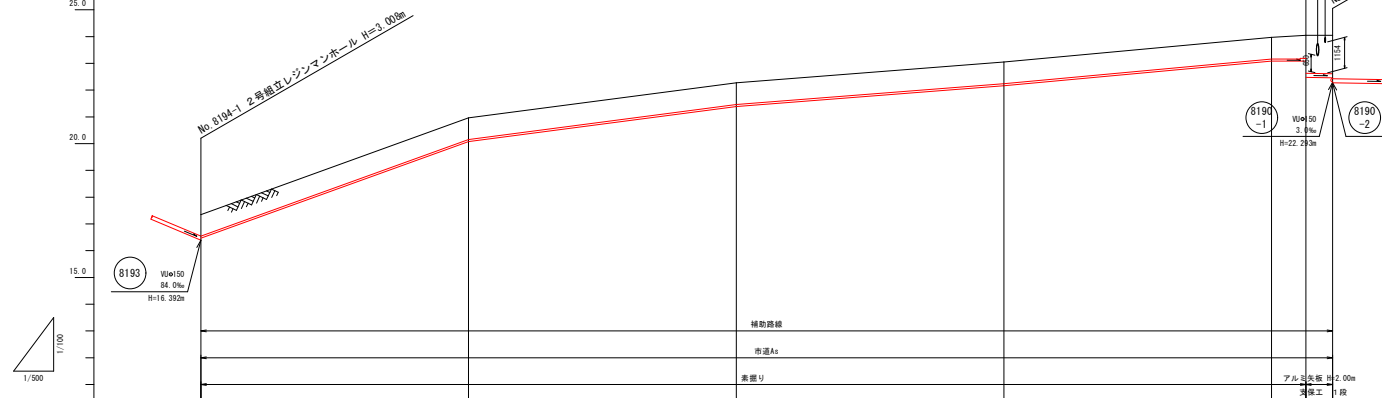

切管



| | | |
|------|------|------|
| ① PE | 4.20 | 0.80 |
| ② PE | 1.62 | 2.18 |
| ③ WP | 0.60 | 3.40 |
| ④ WP | 0.60 | 3.40 |

※管底高の欄の()内の数値はマンホール底高を示す。

| 管線番号 管程 路線延長 | 8194 PEφ75 206.40m | | 8194 WPφ150 5.00m | |
|--------------------|-----------------------|----------------|----------------------|----------------|
| 勾配 | 50.00m | | 50.00m | |
| 区間距離 | 50.00m | | 50.00m | |
| 地盤高 | 17.35 | 20.36 | 22.71 | 23.05 |
| 土被り | 0.80 (0.80) | 0.80 (0.80) | 0.80 (0.80) | 0.80 (0.80) |
| 管底高 | 16.47 (14.74) | 20.07 | 21.37 | 22.16 |
| 掘削深 | 0.99 (0.99) | 0.99 | 0.99 | 0.99 |
| 単距離 | 0.00 | 50.00 | 50.00 | 50.00 |
| 追加距離 | 0.00 | 50.00 | 100.00 | 150.00 |

横断面図

S=1/100

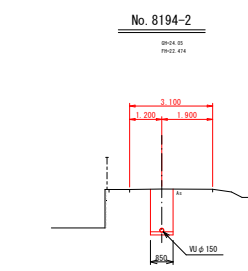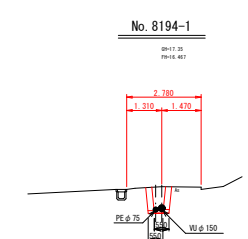


8194

注) 地下埋設物は、試掘等で確認後、掘削を行うこと。


| 凡 | 例 |
|---|------------|
| ○ | 2号マンホール |
| ⊙ | 1号マンホール |
| ⊗ | 0号マンホール |
| ○ | 小口径埋込マンホール |
| ● | 公共樹 (鋼鉄製蓋) |
| • | 公共樹 (塩ビ製蓋) |

| | |
|-------|---|
| 工事名 | 令和4年度 公共下水道 汚水枝線 (4-10区) 改良工事 (城原地区面整備) |
| 図面名 | 平面縦断横断面図 (9) |
| 縮尺 | 図示 |
| 作図年月日 | 図面番号 12 / 23 |
| 課長 | 係長 調査 担当 |

平面図

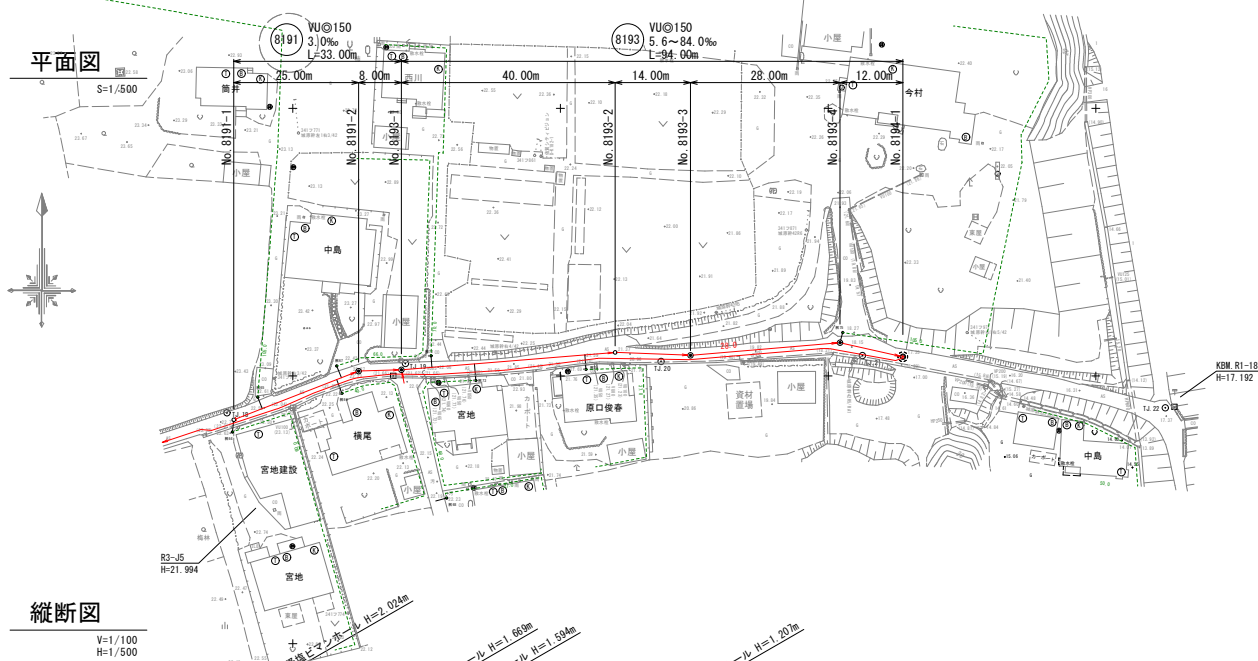


縦断面図

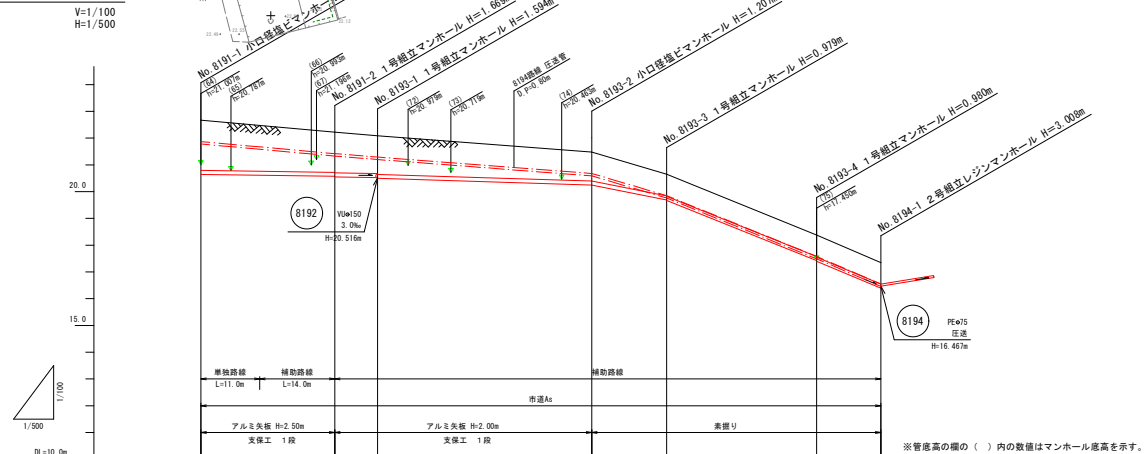

| 管線番号 管径 路線延長 | 8191 Vφ150 33.00m | | 8193 Vφ150 94.00m | |
|--------------------|----------------------|----------------|----------------------|----------------|
| 勾配 | 3.0% | | 41.6% | |
| 区間距離 | 25.00m | 8.00m | 40.00m | 12.00m |
| 地盤高 | 22.67 | 22.22 | 21.46 | 20.65 |
| 土被り | 1.87 (1.88) | 1.49 (1.46) | 1.05 (0.93) | 0.82 (0.81) |
| 管底高 | 20.644 | 20.571 | 20.273 | 17.422 |
| 掘削深 | 2.13 (1.95) | 1.76 (1.73) | 1.09 (1.09) | 1.07 (1.08) |
| 単距離 | 0.00 | 25.00 | 40.00 | 28.00 |
| 追加距離 | 0.00 | 33.00 | 87.00 | 127.00 |

※管底高の欄の()内の数値はマンホール底高を示す。

横断面

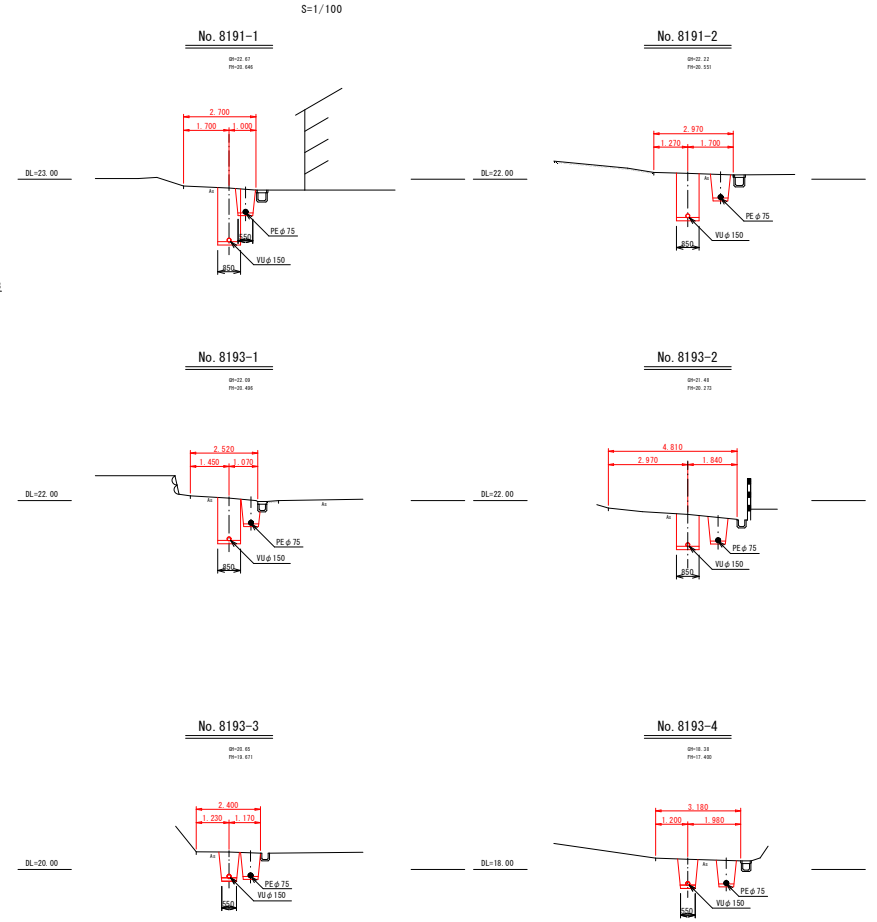



8191 8193
注) 地下埋設物は、試掘等で確認後、掘削を行うこと。

| 凡 | 例 |
|------------|---|
| 2号マンホール | ○ |
| 1号マンホール | ⊙ |
| 0号マンホール | ⊗ |
| 小口径塩ビマンホール | ○ |
| 公共樹 (鉄製装置) | ● |
| 公共樹 (塩ビ装置) | ● |

| | |
|-------|--|
| 工事名 | 令和4年度 公共下水道 汚水枝線 (4-10工区) 築造工事 (城原地区面整備) |
| 図面名 | 平面縦断横断面図(10) |
| 縮尺 | 図示 |
| 作図年月日 | 図面番号 13 / 23 |
| 課長 | 係長 調査 担当 |


平面図

S=1/500

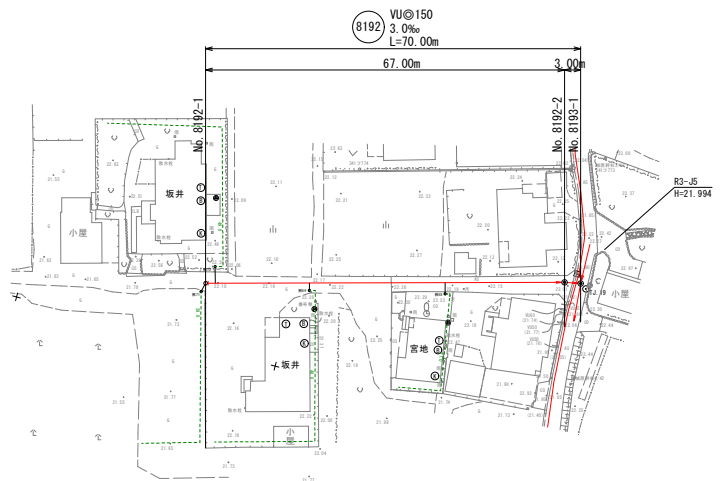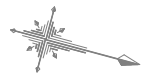


横断面

S=1/100

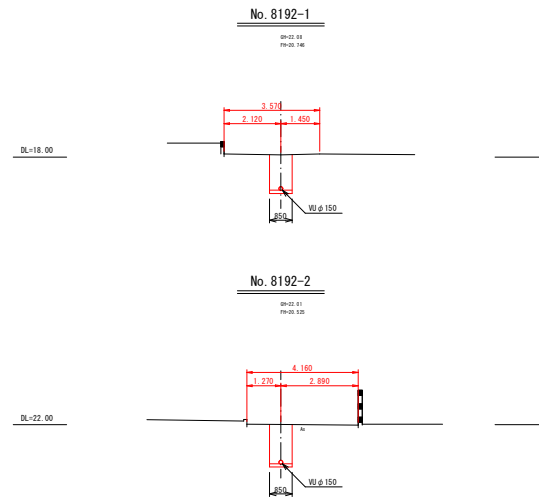

縦断面

V=1/100
H=1/500

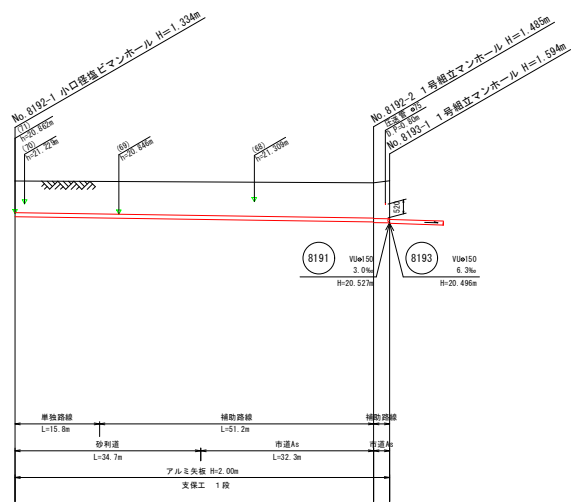

| 縦断番号 管 径 路線延長 | 8192 Vφ150 70.00m | |
|---------------------|----------------------|----------------|
| 勾 配 | 3.0‰ | |
| 区間距離 | 67.00m | |
| 地 盤 高 | 22.08 | 22.01 22.00 |
| 土 被 り | 1.18 (1.25) | 1.11 (1.14) |
| 管 底 高 | 20.76 | 20.56 20.51 |
| 掘 削 深 | 1.44 | 1.59 (1.46) |
| 単 距 離 | 0.00 | 0.00 3.00 |
| 追加距離 | 0.00 | 67.00 70.00 |

8192

注) 地下埋設物は、試掘等で確認後、掘削を行うこと。


| 凡 例 | |
|------------|---|
| 2号マンホール | ○ |
| 1号マンホール | ⊙ |
| 0号マンホール | ⊗ |
| 小口径埋立マンホール | ○ |
| 公共樹 (鉄製製蓋) | ● |
| 公共樹 (塩ビ製蓋) | ◦ |

| | |
|-------|---|
| 工事名 | 令和4年度 公共下水道 污水枝線 (4-10区) 築造工事 (城原地区面整備) |
| 図面名 | 平面縦断横断面(11) |
| 縮 尺 | 図 示 |
| 作図年月日 | 図面番号 14 / 23 |
| 課長 | 係長 審査 担当 |


横断図

S=1/100


No. 8202-2-1

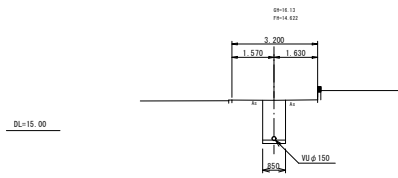


No. 8203-4

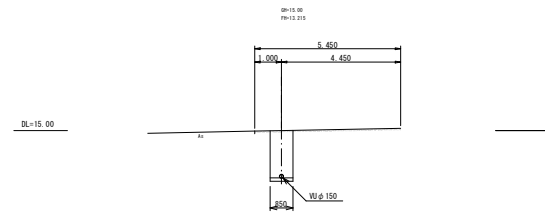


No. 8203-1

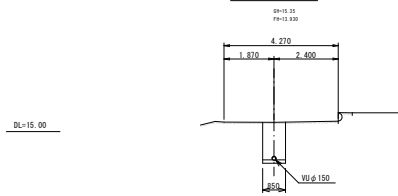


No. 8196-1

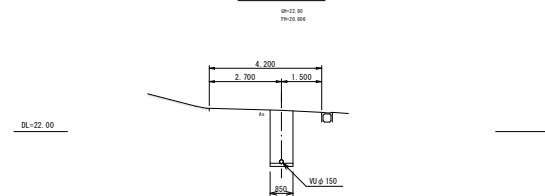

No. 8203-3

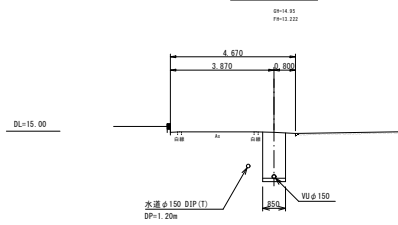


No. 8196-3

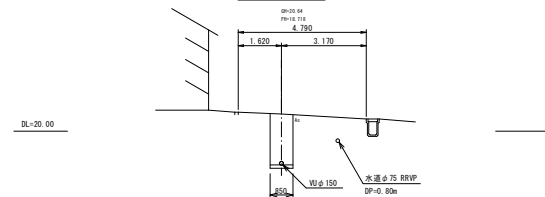


| | | | |
|---------|--|---------|----|
| 工事名 | 令和4年度 公共下水道 汚水枝線 (4-10工区) 改良工事 (城原地区面整備) | | |
| 図面名 | 横断図 | | |
| 縮尺 | 図示 | | |
| 作図年月日 | 図面番号 | 15 / 23 | |
| 課長 | 係長 | 審査 | 担当 |
| | | | |
| 神崎市下水道課 | | | |

No. 8194-1 2号組立レジン人孔構造図 S=1:20


平面図 S=1:20

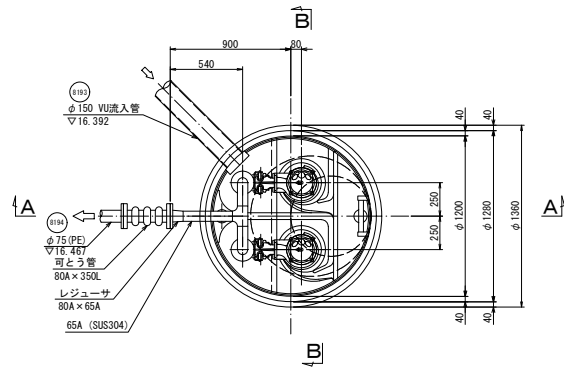

A-A断面図 S=1:20

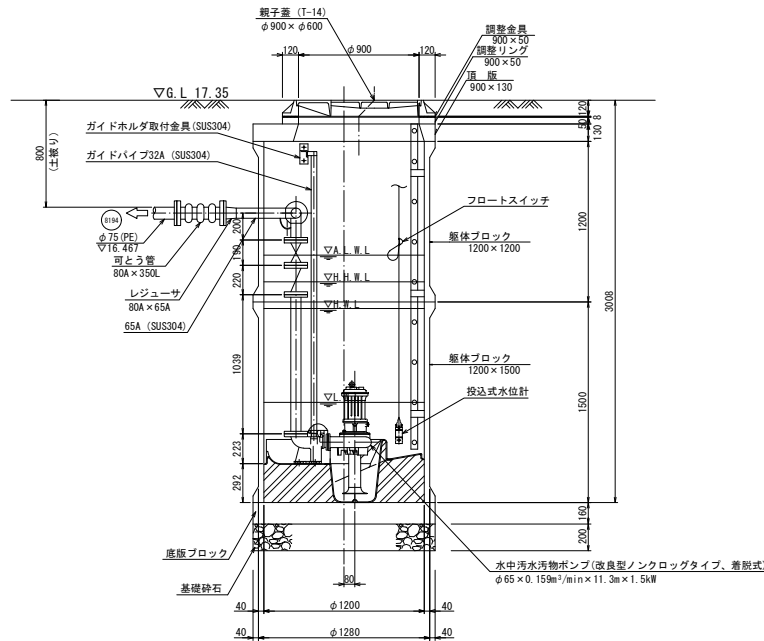


B-B断面図 S=1:20

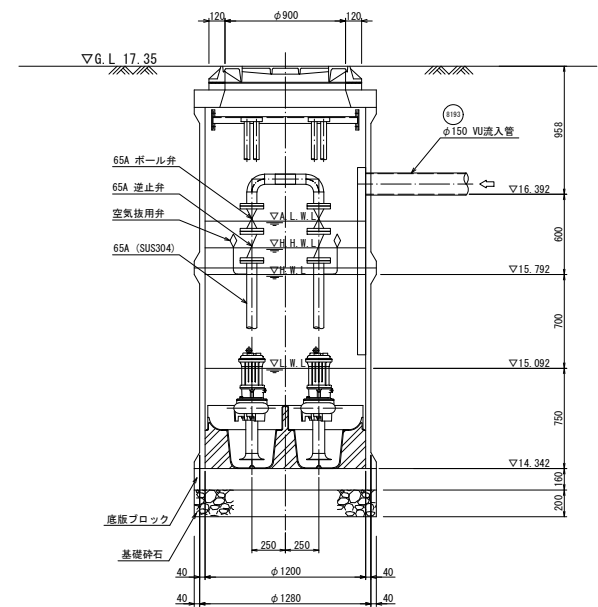


| | | | |
|---------|---|---------|----|
| 工事名 | 令和4年度 公共下水道 汚水枝線 (4-10区) 改良工事 (城原地区面整備) | | |
| 図面名 | No. 8194-1 2号組立レジン人孔構造図 | | |
| 縮尺 | S=1:20 | | |
| 作図年月日 | 図面番号 | 18 / 23 | |
| 課長 | 係長 | 審査 | 担当 |
| | | | |
| 神崎市下水道課 | | | |


1号組立マンホール標準構造図 S=1/30

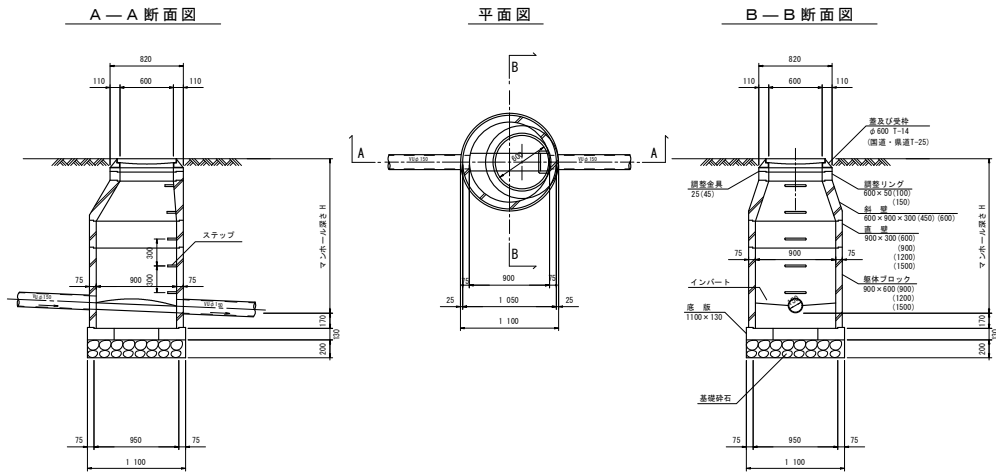


0号組立マンホール標準構造図 S=1/30

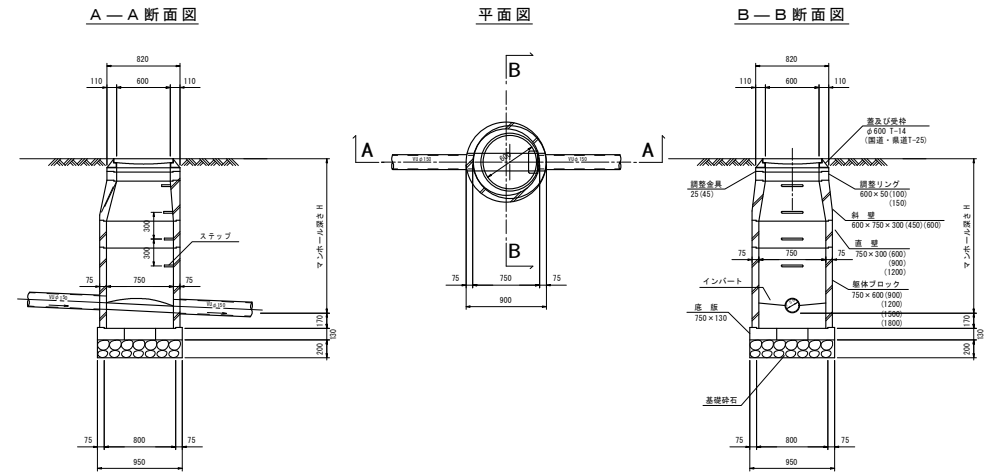


2号組立マンホール標準構造図 S=1/30

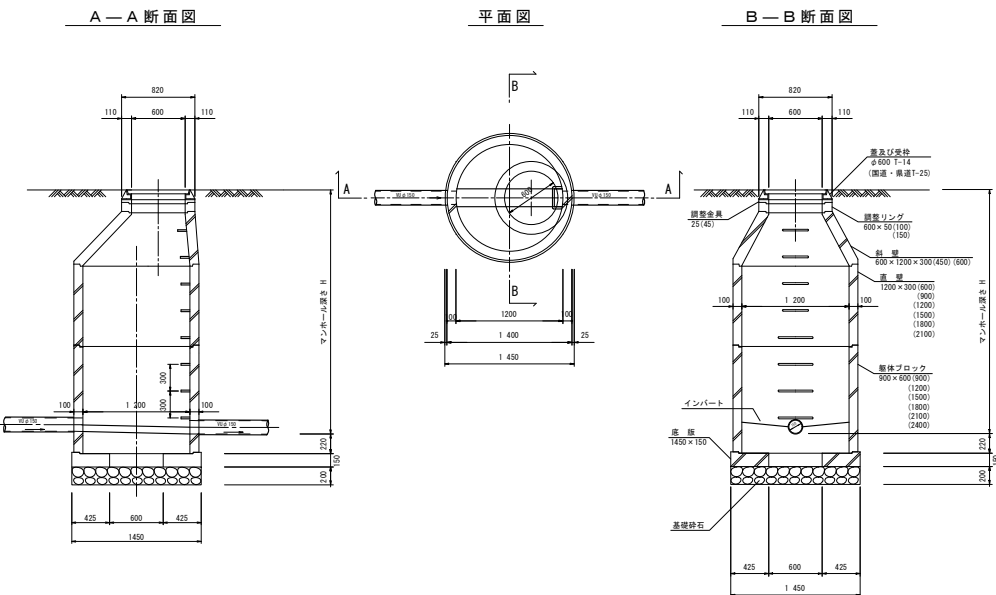

外副管標準構造図 S=1/30

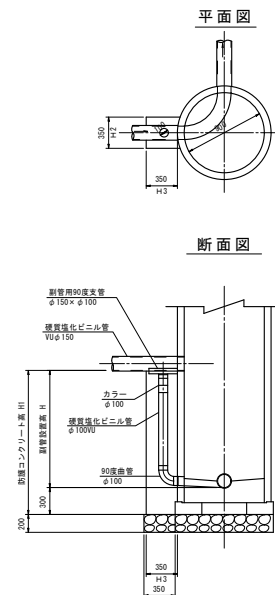


内副管標準構造図 S=1/30

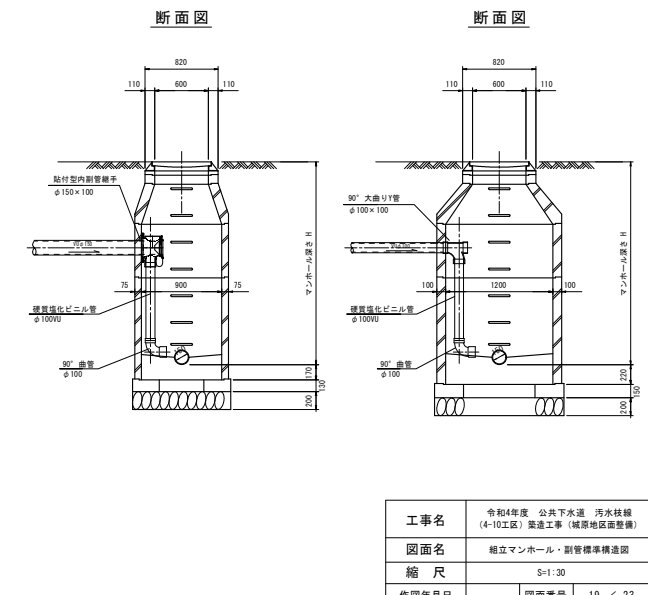


| | | | |
|---------|--|---------|----|
| 工事名 | 令和4年度 公共下水道 汚水枝線 (4-10工区) 改良工事 (城原地区面整備) | | |
| 図面名 | 組立マンホール・副管標準構造図 | | |
| 縮尺 | S=1/30 | | |
| 作図年月日 | 図面番号 | 19 / 23 | |
| 課長 | 係長 | 調査 | 担当 |
| | | | |
| 神崎市下水道課 | | | |

塩ビ製小口径汚水柵及び取付管標準構造図 S=1:10


A(B)-I型

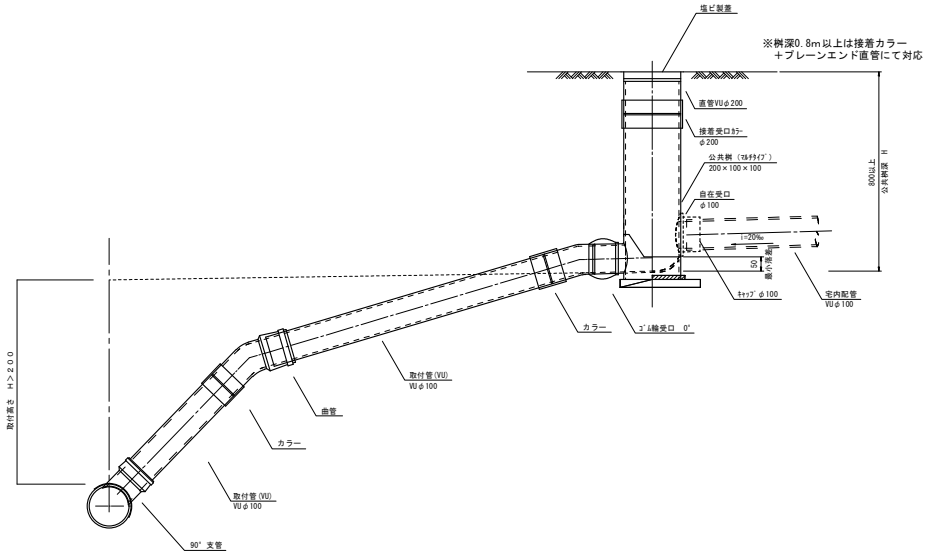


A(B)-II型

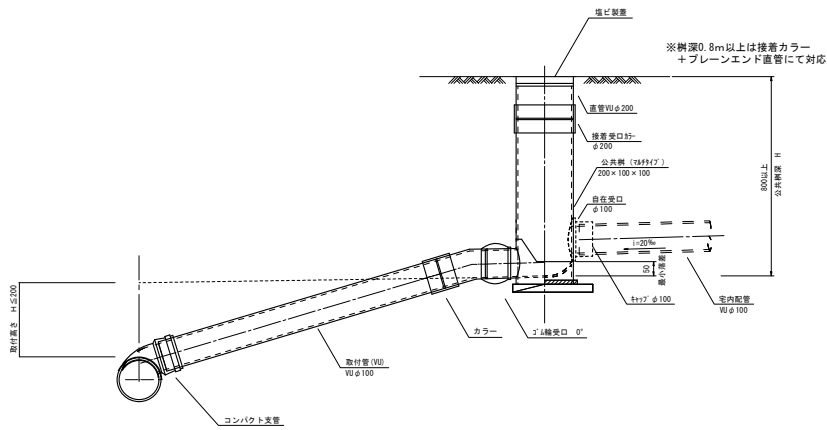


A(B)-III型

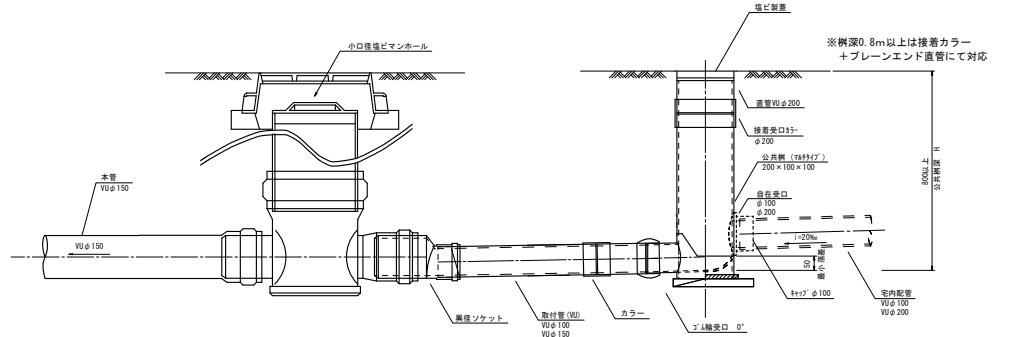


A(B)-IV型

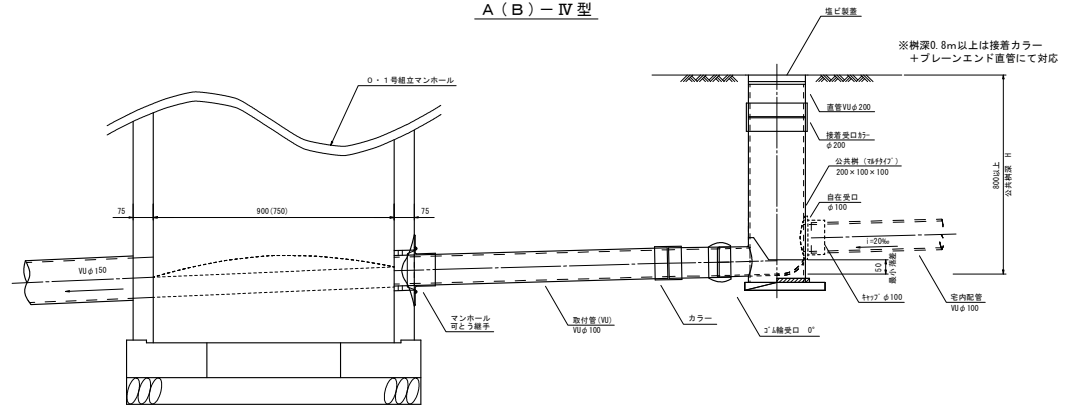

(A型) 塩ビ蓋

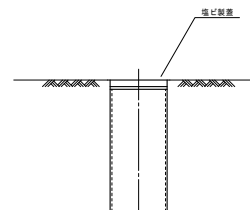


(B型) 保護鉄蓋

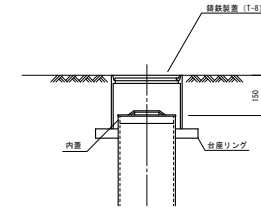


| | | | | | |
|---------|--|----|----|--|--|
| 工事名 | 令和4年度 公共下水道 汚水枝線 (4-10工区) 築造工事 (城原地区面整備) | | | | |
| 図面名 | 塩ビ製小口径汚水柵及び取付管標準構造図 | | | | |
| 縮尺 | S=1:10 | | | | |
| 作図年月日 | 図面番号 21 / 23 | | | | |
| 課長 | 係長 | 調査 | 担当 | | |
| 神崎市下水道課 | | | | | |

アルミ矢板


平面図

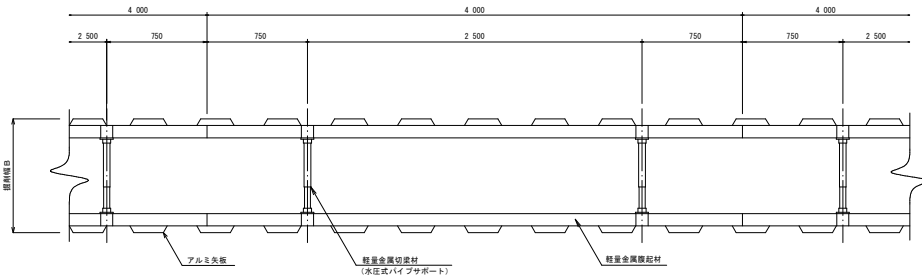

アルミ矢板（支保 1 段）

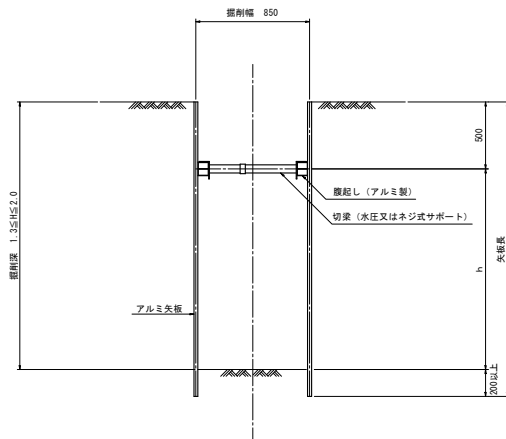


アルミ矢板（支保 2 段）

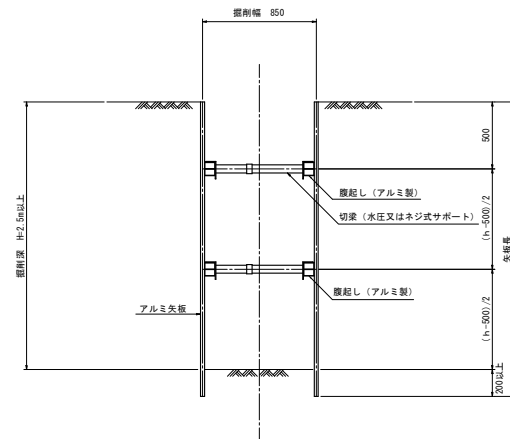


舗装復旧工図


アスファルト舗装
(市道部)

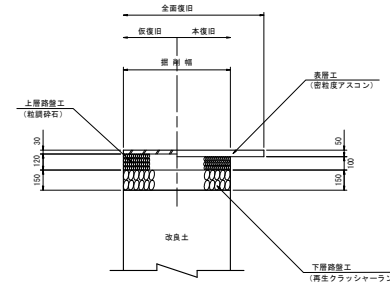

砂利舗装

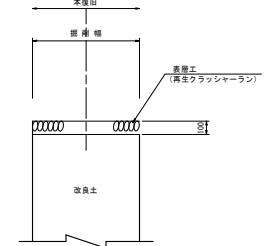


アスファルト舗装
(県道歩道部)

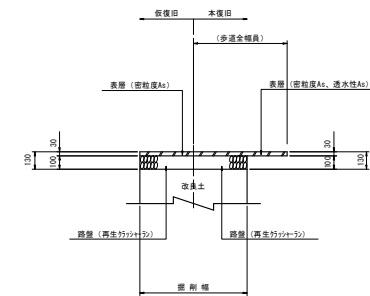


| | | | | | |
|---------|---|----|----|--|--|
| 工事名 | 令和4年度 公共下水道 污水枝線 (4-10工区) 築造工事 (城原地区面整備) | | | | |
| 図面名 | 舗装復旧工・土留工標準図 | | | | |
| 縮尺 | S=1/20 | | | | |
| 作図年月日 | 図面番号 22 / 23 | | | | |
| 課長 | 係長 | 調査 | 担当 | | |
| 神崎市下水道課 | | | | | |

埋戻・基礎工標準図 S=1/20


アルミ矢板

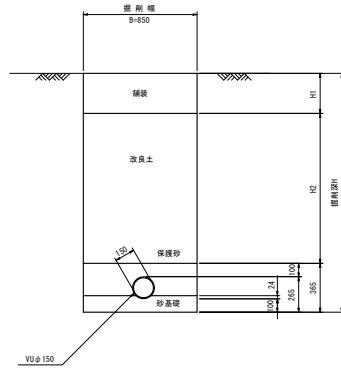


表掘り

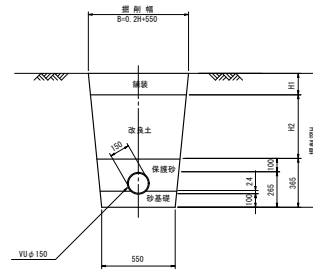

取付管

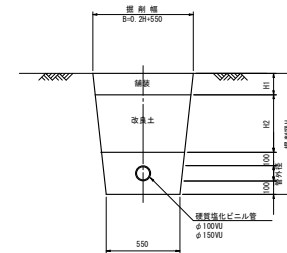

砂基礎工図 S=1/20

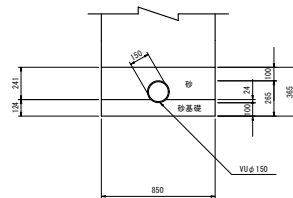

| | | | | |
|---------|---|----|----|--|
| 工事名 | 令和4年度 公共下水道 汚水枝線 (4-10工区) 改良工事 (城原地区面整備) | | | |
| 図面名 | 埋戻・基礎工標準図 | | | |
| 縮尺 | S=1/20 | | | |
| 作図年月日 | 図面番号 23 / 23 | | | |
| 課長 | 係長 | 調査 | 担当 | |
| 神崎市下水道課 | | | | |