

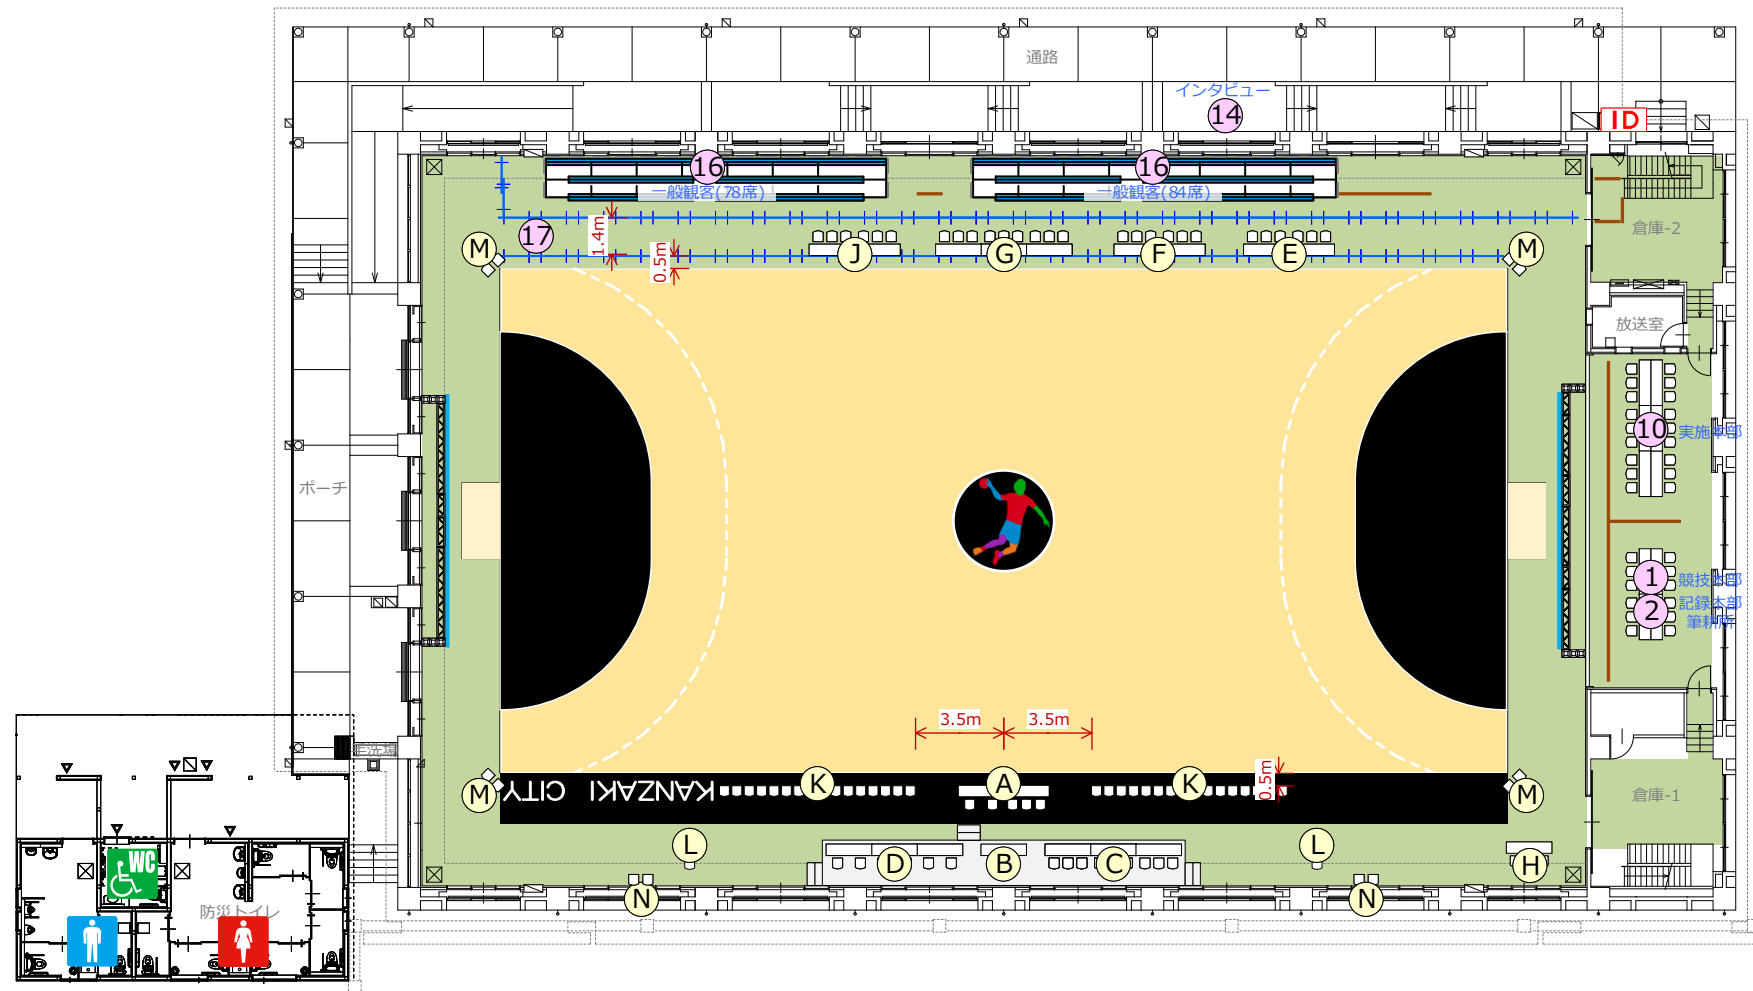
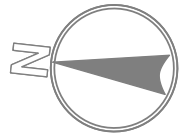


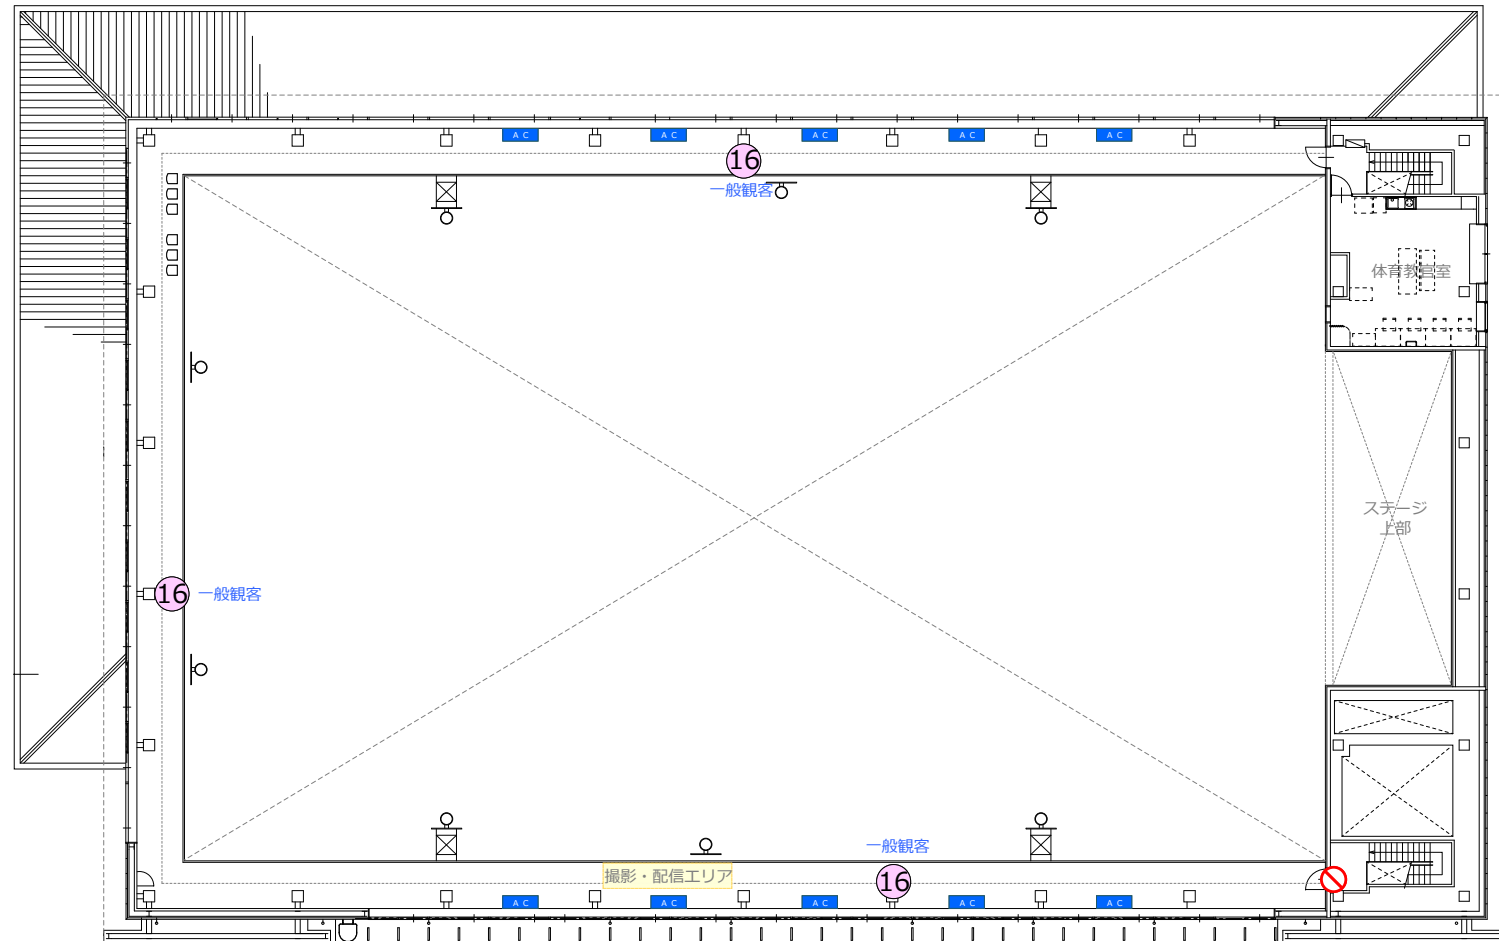

NO	施設名称	NO	施設名称
A	オフィシャル席	L	トレーナー席
B	マッチオフィシャル席	M	コートキーパー席
C	公式記録席	N	レッドカード席
D	放送席		
E	競技役員席		
F	審判員席		
G	来賓・大会役員席		
H	救護席		
J	報道員・視察員席		
K	選手席		


NO	施設名称	NO	施設名称	NO	施設名称
1	競技本部	14	インタビューコーナー	27	ドリンクコーナー
2	記録本部・筆耕室	15	選手ドリンクコーナー	28	おもてなしコーナー
3	審判員控室	16	一般観覧席	29	エコステーション
4	M O ・ T D 控室	17	福祉席	30	環境美化控所
5	競技役員控室	18	受付案内所（選手・監督）	31	消防警備控所
6	来賓・大会役員控室	19	受付案内所（行政・競技団体）	32	輸送交通控所
7	救護室	20	プログラム販売所	33	ごみ集積所
8	大会関係者更衣室（男子）	21	成績掲示板	34	駐車場係控所
9	大会関係者更衣室（女子）	22	弁当引換所	35	仮設トイレ
10	実施本部	23	競技会係員・補助員控所	36	シャトルバス乗降所
11	競技補助員控所	24	授乳室	37	タクシー乗降所
12	選手控所	25	一般休憩所	38	
13	ア ッ プ 場	26	売店	39	

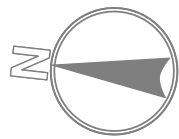

NO	施設名称	NO	施設名称
A	オフィシャル席	L	トレーナー席
B	マッチオフィシャル席	M	コートキーパー席
C	公式記録席	N	レッドカード席
D	放送席		
E	競技役員席		
F	審判員席		
G	来賓・大会役員席		
H	救護席		
J	報道員・視察員席		
K	選手席		

NO	施設名称	NO	施設名称	NO	施設名称
1	競技本部	14	インタビューコーナー	27	ドリンクコーナー
2	記録本部・筆耕室	15	選手ドリンクコーナー	28	おもてなしコーナー
3	審判員控室	16	一般観覧席	29	エコステーション
4	M O ・ T D 控室	17	福祉席	30	環境美化控所
5	競技役員控室	18	受付案内所（選手・監督）	31	消防警備控所
6	来賓・大会役員控室	19	受付案内所（行政・競技団体）	32	輸送交通控所
7	救護室	20	プログラム販売所	33	ごみ集積所
8	大会関係者更衣室（男子）	21	成績掲示板	34	駐車場係控所
9	大会関係者更衣室（女子）	22	弁当引換所	35	仮設トイレ
10	実施本部	23	競技会係員・補助員控所	36	シャトルバス乗降所
11	競技補助員控所	24	授乳室	37	タクシー乗降所
12	選手控所	25	一般休憩所	38	
13	ア ッ プ 場	26	売店	39	

NO	施設名称
1	競技本部
2	記録本部・筆耕室
3	審判員控室
4	M O ・ T D 控室
5	競技役員控室
6	来賓・大会役員控室
7	救護室
8	大会関係者更衣室（男子）
9	大会関係者更衣室（女子）
10	実施本部
11	競技補助員控所
12	選手控所
13	ア ッ プ 場
14	インタビューコーナー
15	選手ドリンクコーナー
16	一般観覧席
17	福祉席
18	受付案内所（選手・監督）
19	受付案内所（行政・競技団体）
20	プログラム販売所
21	成績掲示板
22	弁当引換所
23	競技会係員・補助員控所
24	授乳室
25	一般休憩所
26	売店
27	ドリンクコーナー
28	おもてなしコーナー
29	エコステーション
30	環境美化控所
31	消防警備控所
32	輸送交通控所
33	ごみ集積所
34	駐車場係控所
35	仮設トイレ
36	シャトルバス乗降所
37	タクシー乗降所
38	
39	
40	

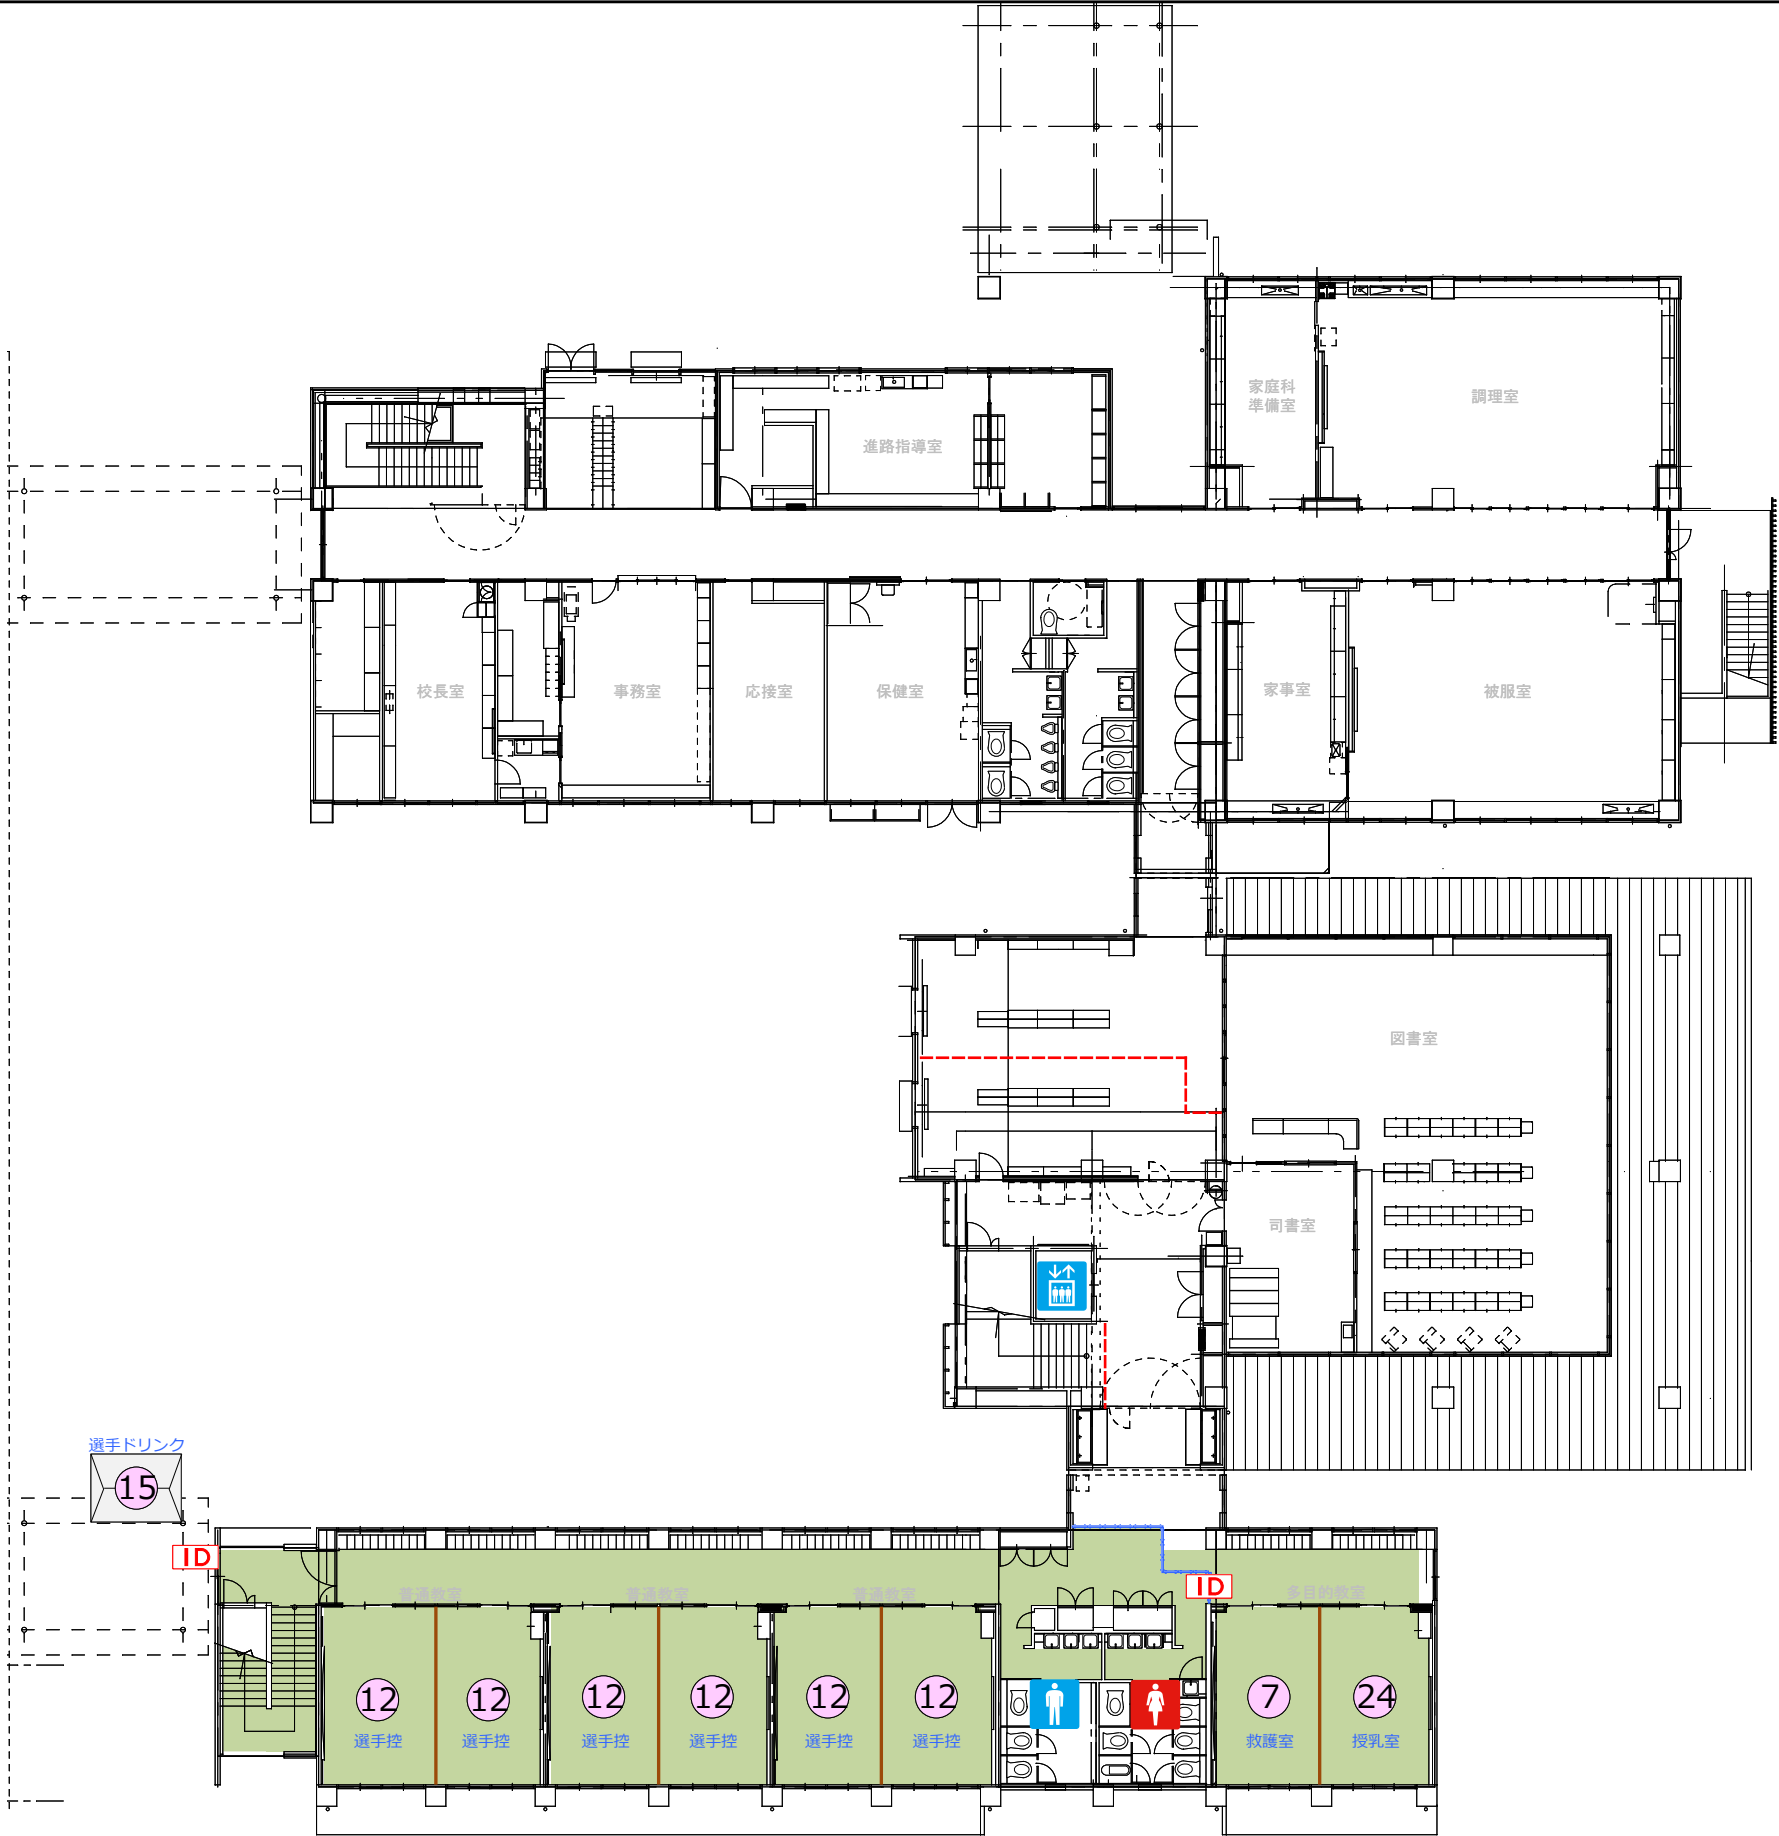

NO	施設名称
1	競技本部
2	記録本部・筆耕室
3	審判員控室
4	M O ・ T D 控室
5	競技役員控室
6	来賓・大会役員控室
7	救護室
8	大会関係者更衣室（男子）
9	大会関係者更衣室（女子）
10	実施本部
11	競技補助員控所
12	選手控所
13	ア ッ プ 場
14	インタビューコーナー
15	選手ドリンクコーナー
16	一般観覧席
17	福祉席
18	受付案内所（選手・監督）
19	受付案内所（行政・競技団体）
20	プログラム販売所
21	成績掲示板
22	弁当引換所
23	競技会係員・補助員控所
24	授乳室
25	一般休憩所
26	売店
27	ドリンクコーナー
28	おもてなしコーナー
29	エコステーション
30	環境美化控所
31	消防警備控所
32	輸送交通控所
33	ごみ集積所
34	駐車場係控所
35	仮設トイレ
36	シャトルバス乗降所
37	タクシー乗降所
38	
39	
40	



SAGA2024国民スポーツ大会
神崎市実行委員会

SAGA 2024 国 ス ポ
全障スポ
新しい大会へ。すべての人に、スポーツのチカラを。

競技名

第78回国民スポーツ大会 ハンドボール競技会

縮尺


S=1/300(A3)

図面名


会場配置図(神埼高等学校校舎2F)



作成日

2024/02/28

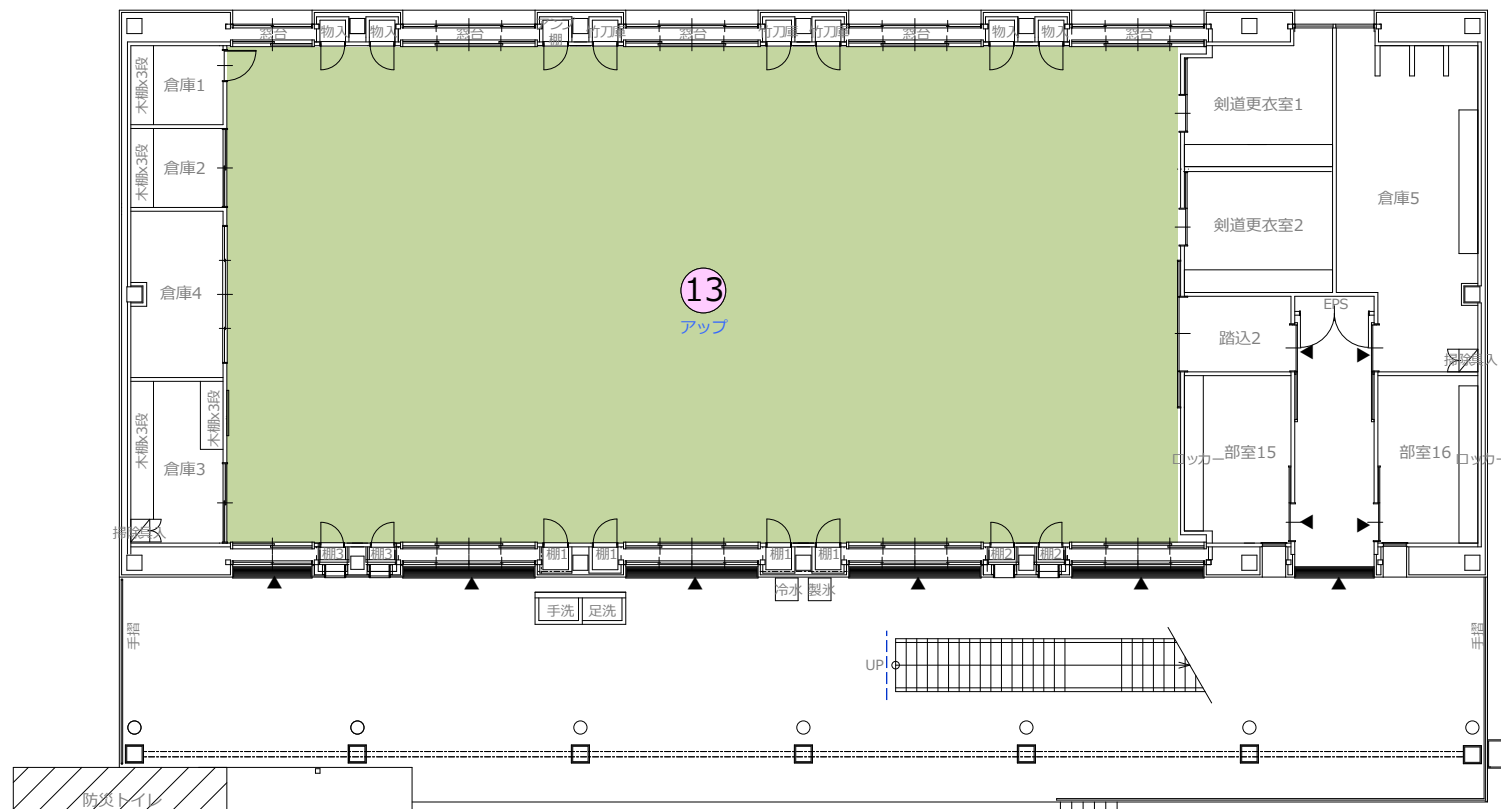

NO	施設名称
1	競技本部
2	記録本部・筆耕室
3	審判員控室
4	M O ・ T D 控室
5	競技役員控室
6	来賓・大会役員控室
7	救護室
8	大会関係者更衣室（男子）
9	大会関係者更衣室（女子）
10	実施本部
11	競技補助員控所
12	選手控所
13	アップ場
14	インタビューコーナー
15	選手ドリンクコーナー
16	一般観覧席
17	福祉席
18	受付案内所（選手・監督）
19	受付案内所（行政・競技団体）
20	プログラム販売所
21	成績掲示板
22	弁当引換所
23	競技会係員・補助員控所
24	授乳室
25	一般休憩所
26	売店
27	ドリンクコーナー
28	おもてなしコーナー
29	エコステーション
30	環境美化控所
31	消防警備控所
32	輸送交通控所
33	ごみ集積所
34	駐車場係控所
35	仮設トイレ
36	シャトルバス乗降所
37	タクシー乗降所
38	
39	
40	

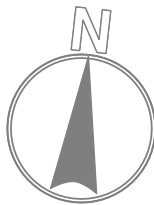

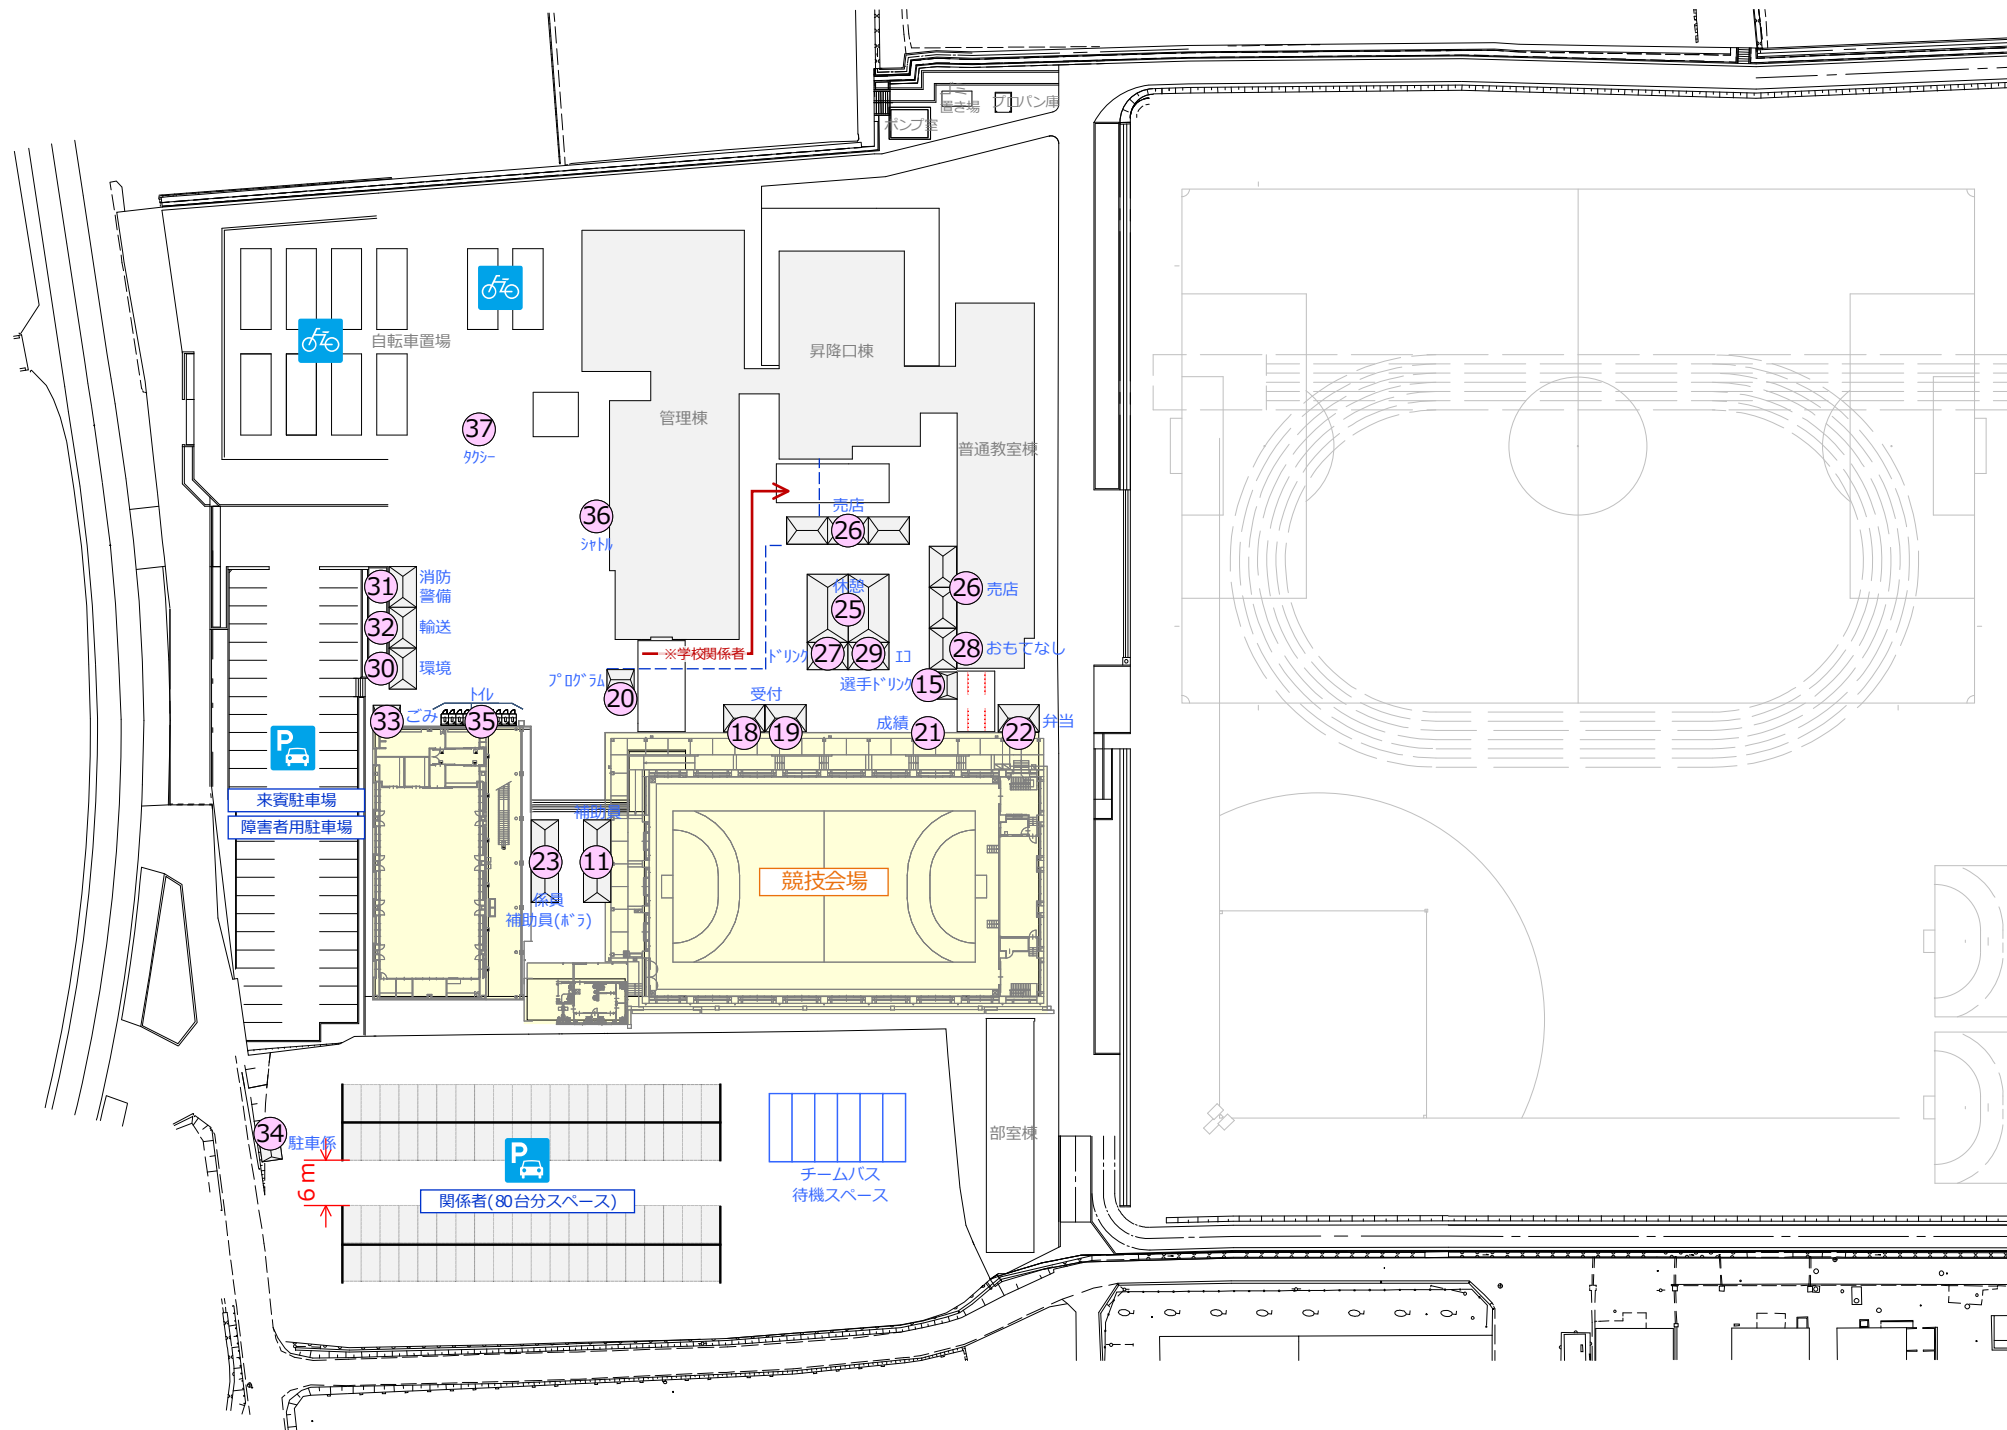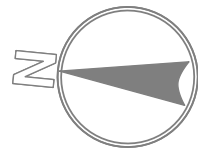

NO	施設名称
1	競技本部
2	記録本部・筆耕室
3	審判員控室
4	M O ・ T D 控室
5	競技役員控室
6	来賓・大会役員控室
7	救護室
8	大会関係者更衣室(男子)
9	大会関係者更衣室(女子)
10	実施本部
11	競技補助員控所
12	選手控所
13	ア ッ プ 場
14	インタビューコーナー
15	選手ドリンクコーナー
16	一般観覧席
17	福祉席
18	受付案内所(選手・監督)
19	受付案内所(行政・競技団体)
20	プログラム販売所
21	成績掲示板
22	弁当引換所
23	競技会係員・補助員控所
24	授乳室
25	一般休憩所
26	売店
27	ドリンクコーナー
28	おもてなしコーナー
29	エコステーション
30	環境美化控所
31	消防警備控所
32	輸送交通控所
33	ごみ集積所
34	駐車場係控所
35	仮設トイレ
36	シャトルバス乗降所
37	タクシー乗降所
38	
39	
40	

校舎内
③④⑤⑥⑦
⑧⑨⑫⑭

SAGA2024国民スポーツ大会
神崎市実行委員会

SAGA 2024 国 ス ポ
全障スポ
新しい大会へ。すべての人に、スポーツのチカラを。

競技名

第78回国民スポーツ大会 ハンドボール競技会

縮尺

S=1/1000(A3)

図面名

会場全体図(神埼高等学校)

修正日

2024/02/28