


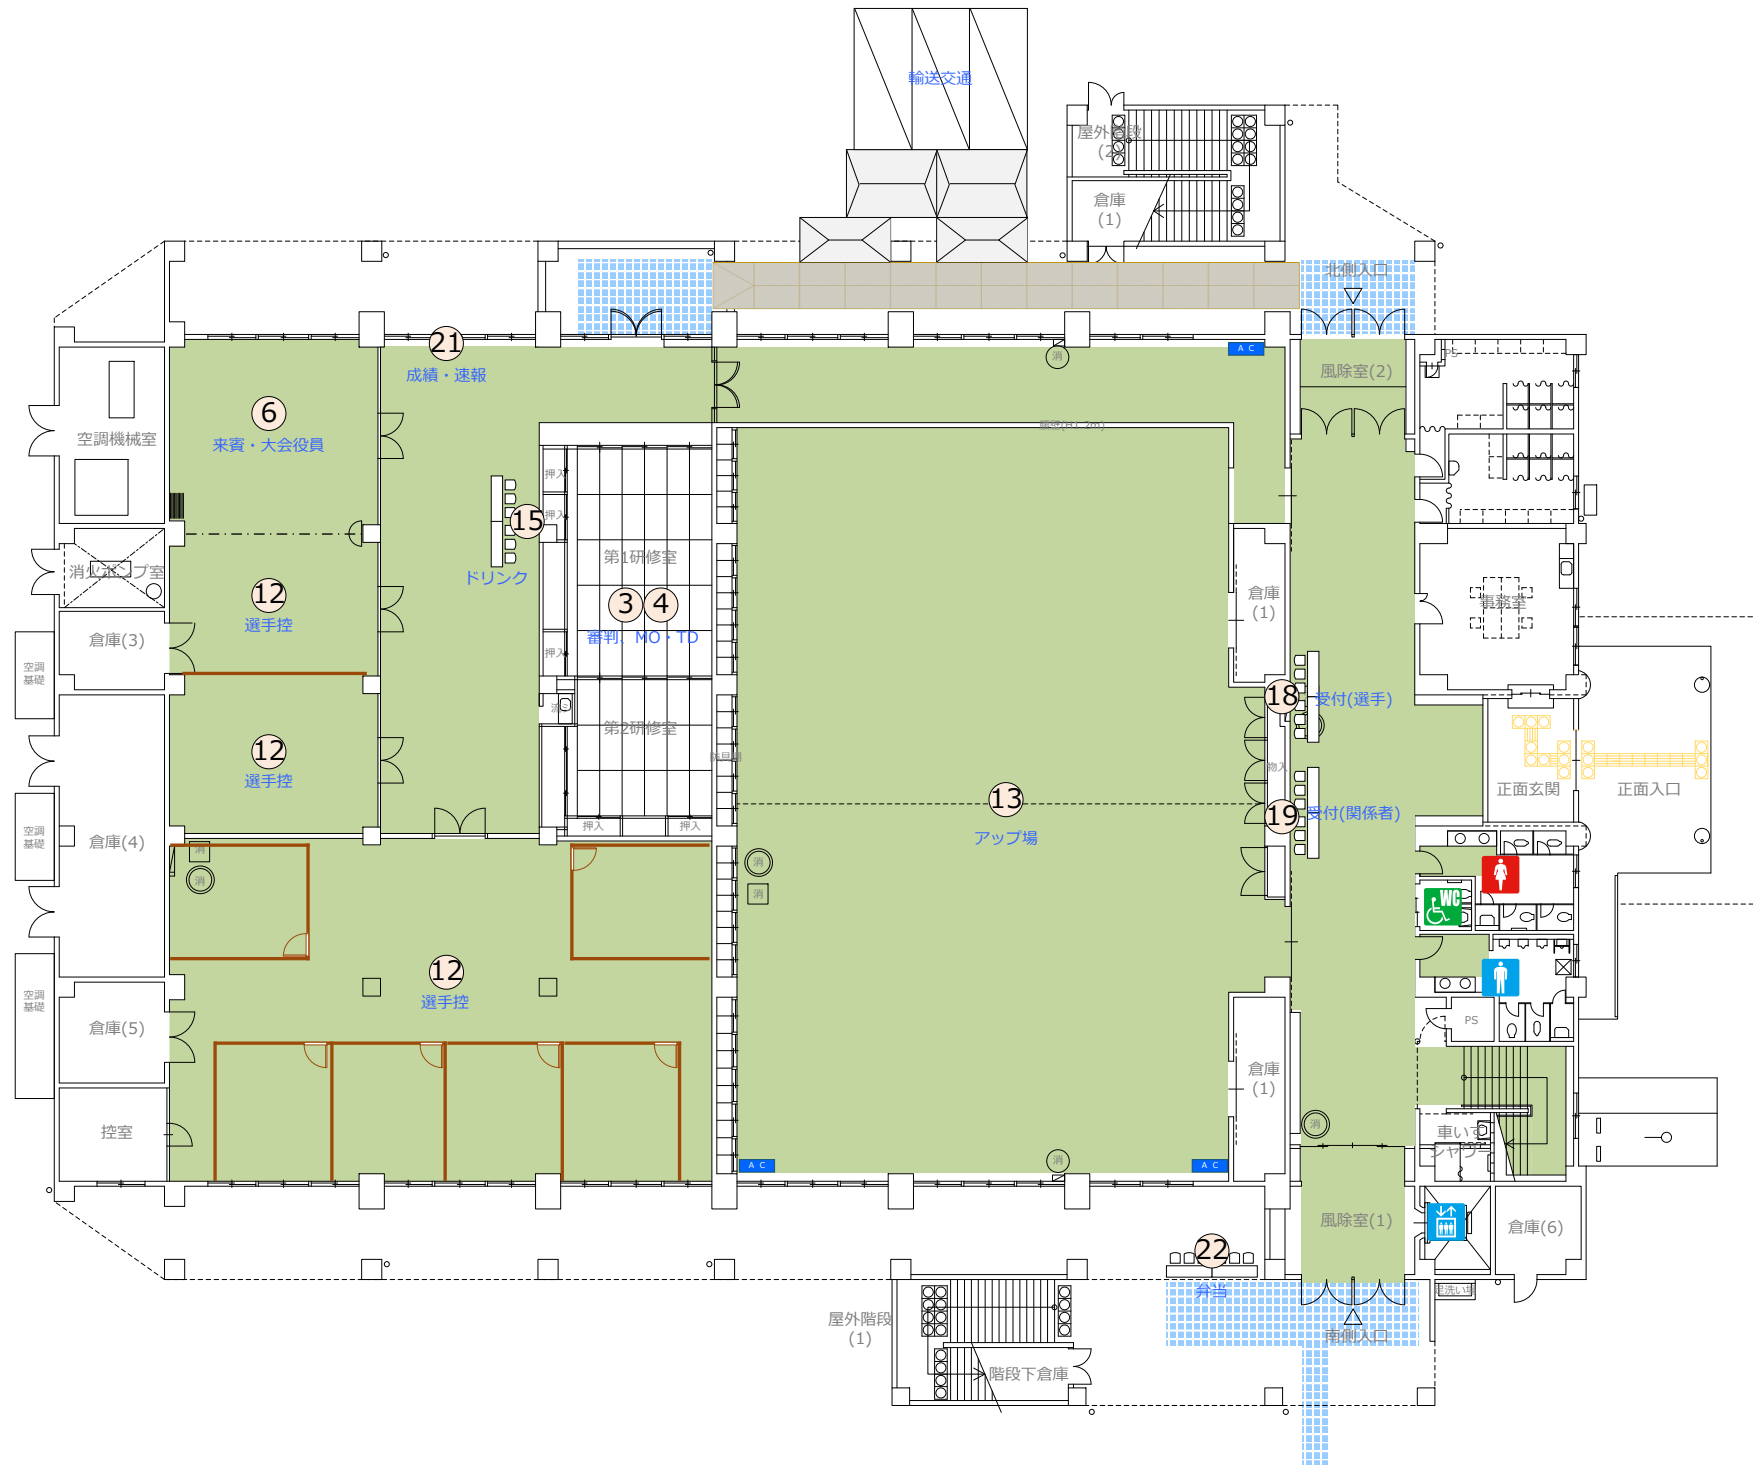


凡例

- フロアシート
- 衝立パネル H2100
- 卓球フェンス
- 樹脂製パネル
- カラーコーン

NO	施設名称	NO	施設名称
A	オフィシャル席	L	トレーナー席
B	マッチオフィシャル席	M	コートキーパー席
C	公式記録席	N	レッドカード席
D	放送席		
E	競技役員席		
F	審判員席		
G	来賓・大会役員席		
H	救護席		
J	報道員・視察員席		
K	選手席		

NO	施設名称	NO	施設名称	NO	施設名称
1	競技本部	11	競技補助員控所	21	成績掲示板・記録速報所
2	記録本部・筆耕室	12	選手控所	22	弁当引換所
3	審判員控室	13	アツブ場	23	競技会係員・補助員控所
4	M O ・ T D 控室	14	インタビューコーナー	24	授乳室
5	競技役員控室	15	選手ドリンクコーナー	25	
6	来賓・大会役員控室	16	一般観覧席	26	
7	救護室	17	福祉社席	27	
8	大会関係者更衣室(男子)	18	受付案内所(選手・監督)	28	
9	大会関係者更衣室(女子)	19	受付案内所(行政・競技団体)	29	
10	実施本部	20	プログラム販売所	30	

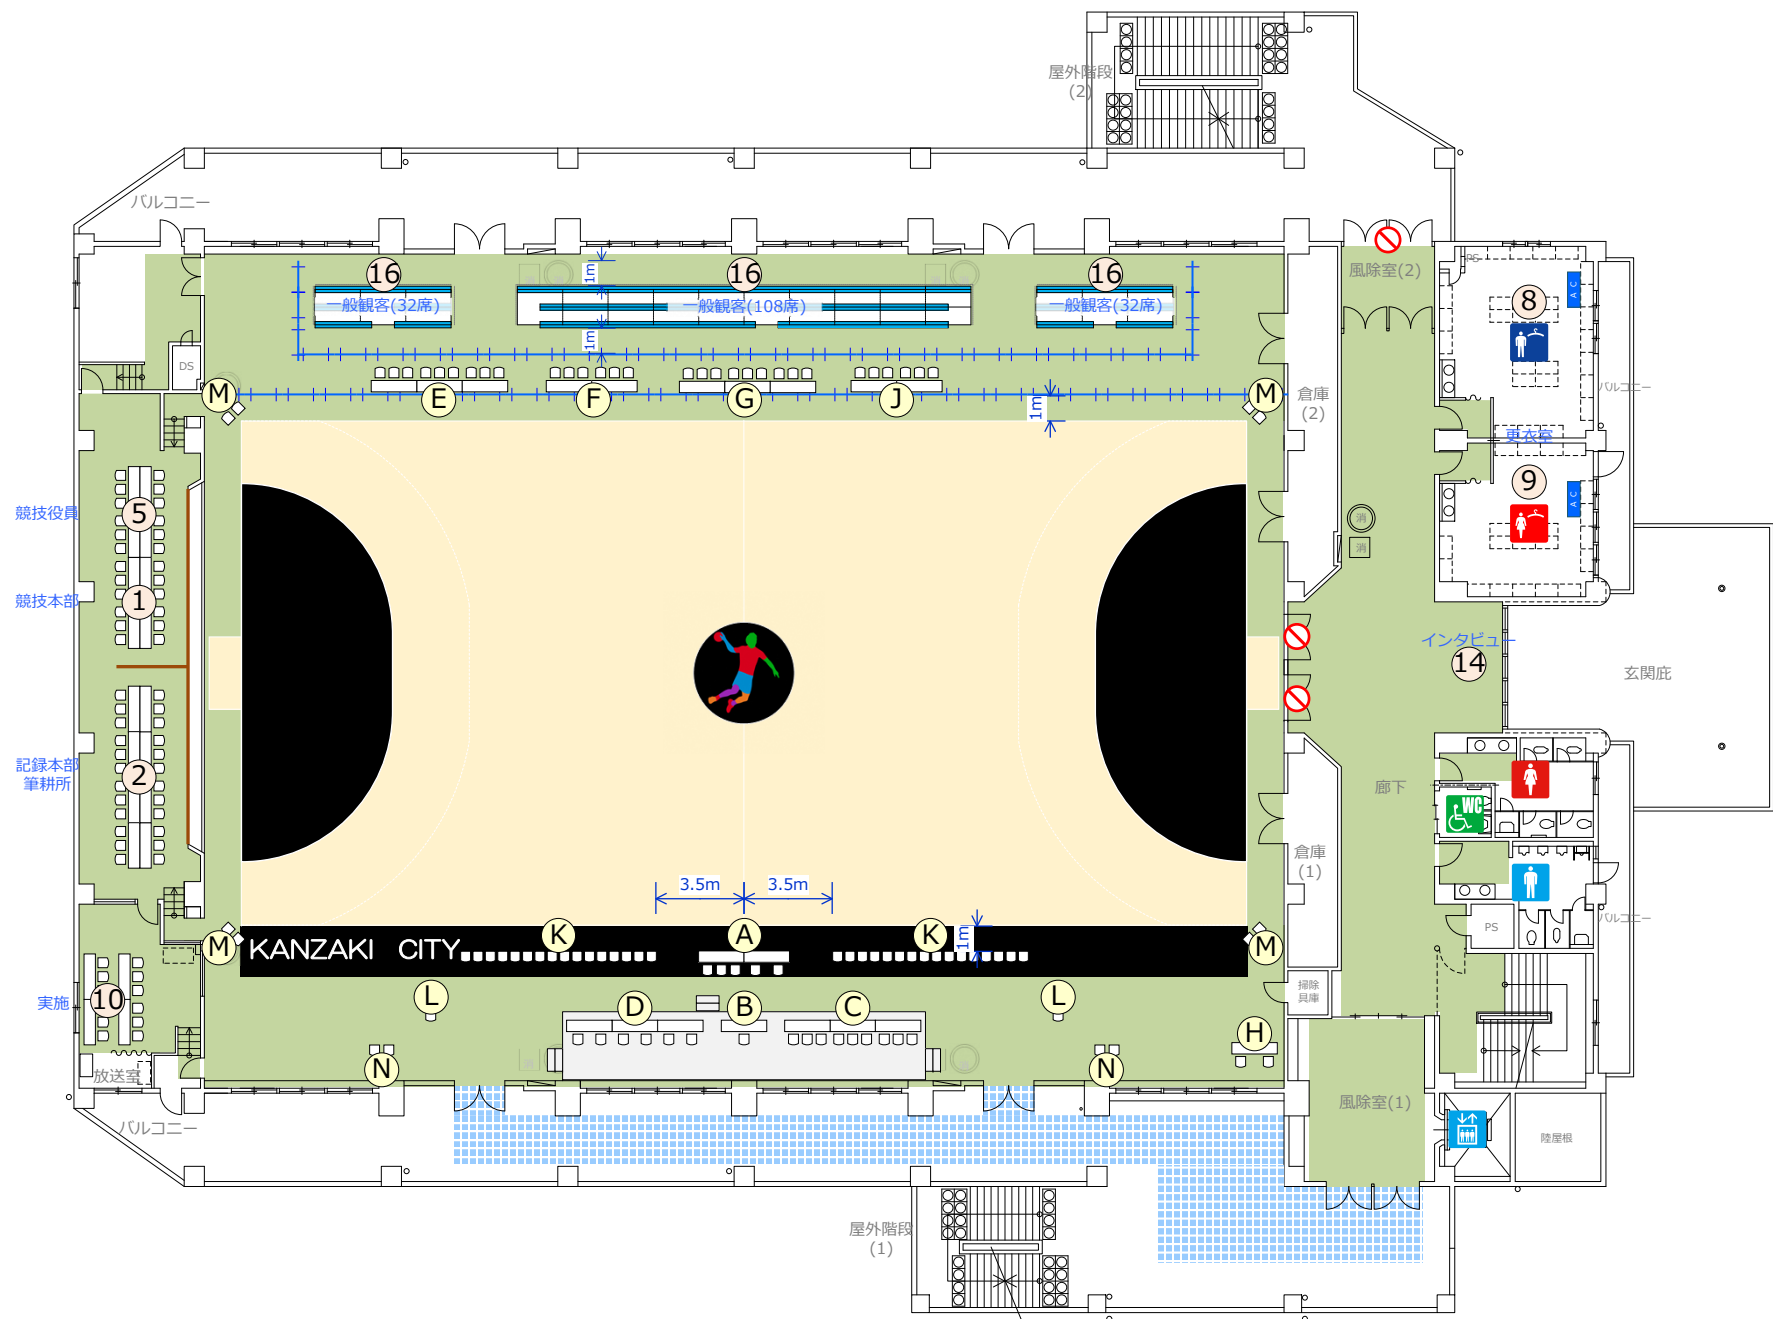

凡例

- フロアシート
- 衝立パネル H2100
- 卓球フェンス
- 樹脂製パネル
- カラーコーン

NO	施設名称	NO	施設名称
A	オフィシャル席	L	トレーナー席
B	マッチオフィシャル席	M	コートキーパー席
C	公式記録席	N	レッドカード席
D	放送席		
E	競技役員席		
F	審判員席		
G	来賓・大会役員席		
H	救護席		
J	報道員・視察員席		
K	選手席		

NO	施設名称	NO	施設名称	NO	施設名称
1	競技本部	11	競技補助員控所	21	成績掲示板・記録速報所
2	記録本部・筆耕室	12	選手控所	22	弁当引換所
3	審判員控室	13	アツプ場	23	競技会係員・補助員控所
4	M O ・ T D 控室	14	インタビューコーナー	24	授乳室
5	競技役員控室	15	選手ドリンクコーナー	25	
6	来賓・大会役員控室	16	一般観覧席	26	
7	救護室	17	福祉社席	27	
8	大会関係者更衣室（男子）	18	受付案内所（選手・監督）	28	
9	大会関係者更衣室（女子）	19	受付案内所（行政・競技団体）	29	
10	実施本部	20	プログラム販売所	30	

SAGA2024国民スポーツ大会
神崎市実行委員会

SAGA 2024 国 ス ポ
全障スポ
新しい大会へ。すべての人に、スポーツのチカラを。

競技名

第78回国民スポーツ大会 ハンドボール競技会

縮尺


S=1/300(A3)

図面名

会場配置図(神埼中央公園体育館2F)

修正日

2024/03/05

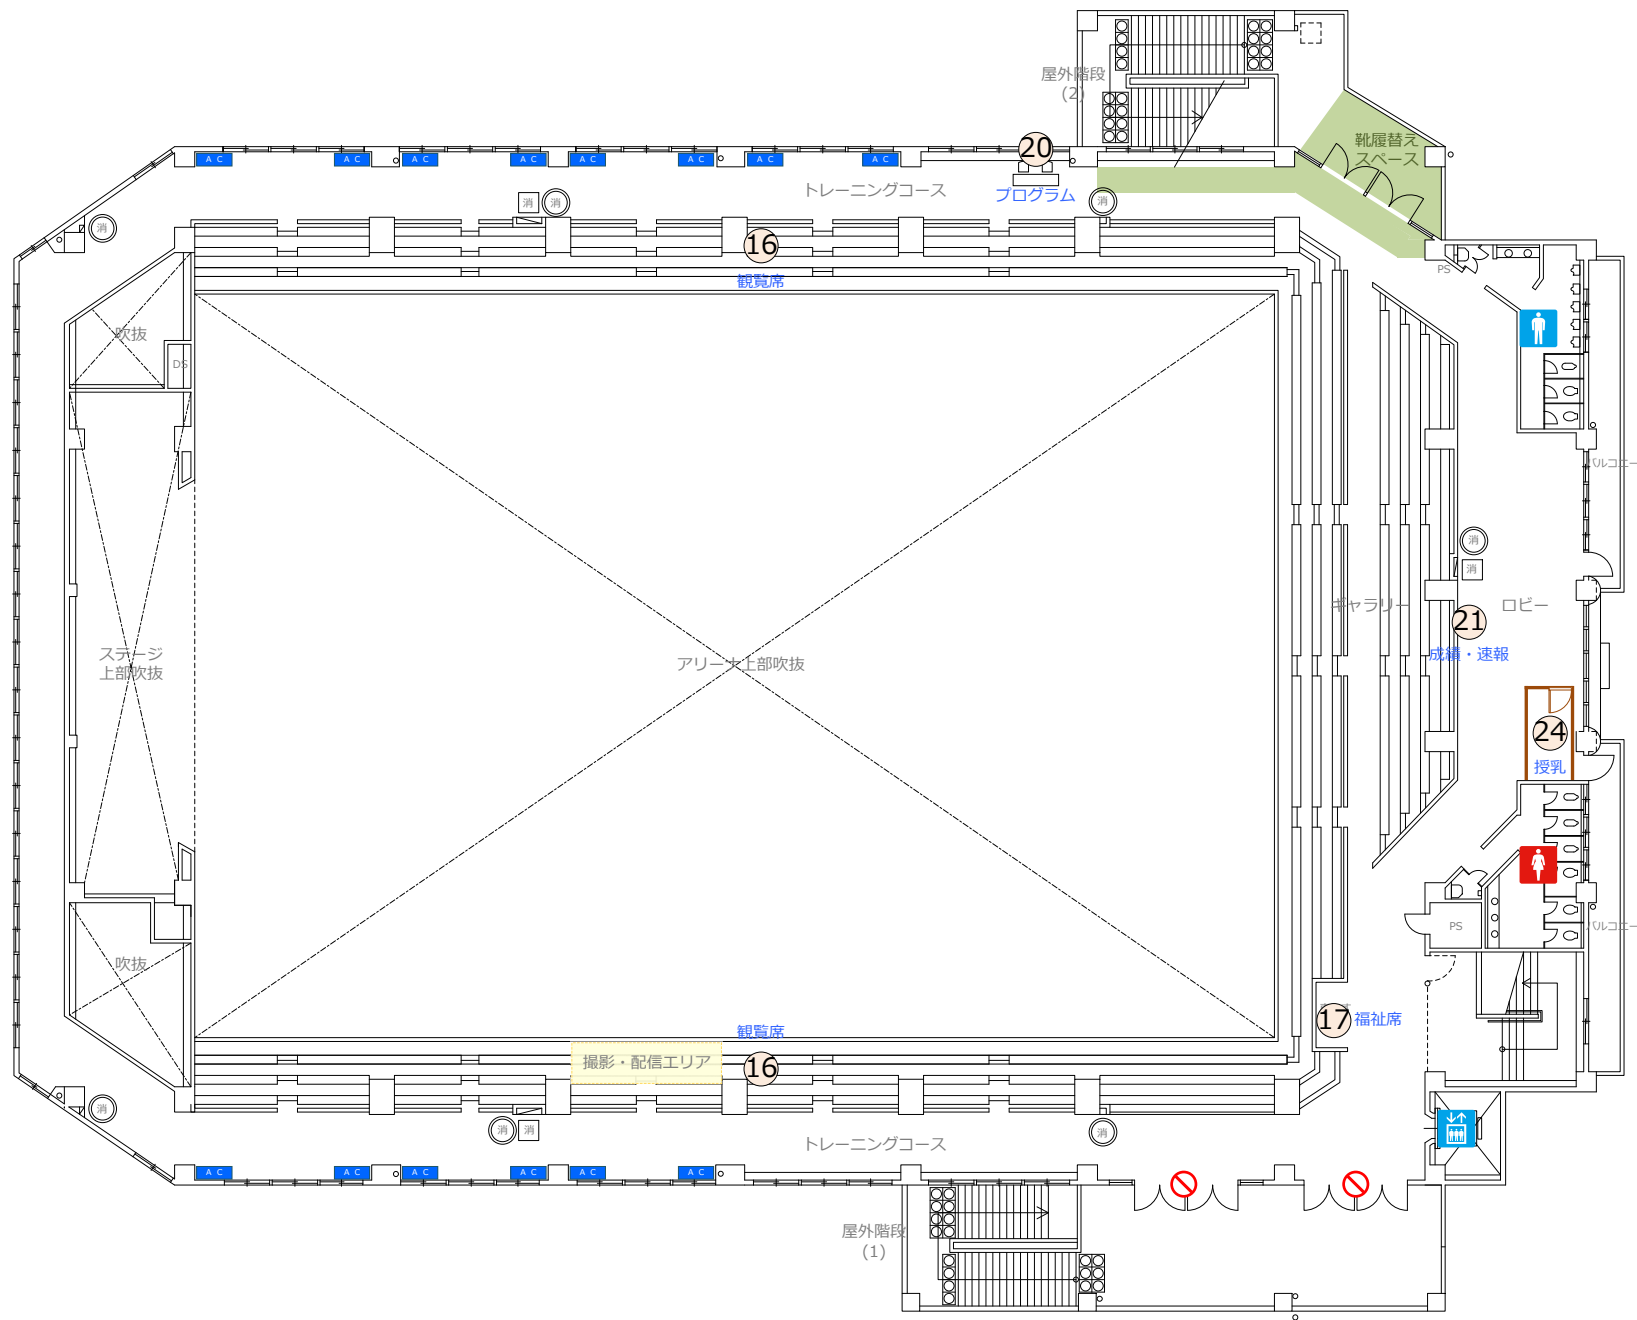

凡例

- フロアシート
- 衝立パネル H2100
- 卓球フェンス
- 樹脂製パネル
- カラーコーン

NO	施設名称	NO	施設名称
A	オフィシャル席	L	トレーナー席
B	マッチオフィシャル席	M	コートキーパー席
C	公式記録席	N	レッドカード席
D	放送席		
E	競技役員席		
F	審判員席		
G	来賓・大会役員席		
H	救護席		
J	報道員・視察員席		
K	選手席		

NO	施設名称	NO	施設名称	NO	施設名称
1	競技本部	11	競技補助員控所	21	成績掲示板・記録速報所
2	記録本部・筆耕室	12	選手控所	22	弁当引換所
3	審判員控室	13	アツブ場	23	競技会係員・補助員控所
4	M O ・ T D 控室	14	インタビューコーナー	24	授乳室
5	競技役員控室	15	選手ドリンクコーナー	25	
6	来賓・大会役員控室	16	一般観覧席	26	
7	救護室	17	福祉席	27	
8	大会関係者更衣室(男子)	18	受付案内所(選手・監督)	28	
9	大会関係者更衣室(女子)	19	受付案内所(行政・競技団体)	29	
10	実施本部	20	プログラム販売所	30	

SAGA2024国民スポーツ大会
神崎市実行委員会

SAGA 2024 国ス ポ
全障ス ポ
新しい大会へ。すべての人に、スポーツのチカラを。

競技名

第78回国民スポーツ大会 ハンドボール競技会

縮尺


S=1/300(A3)

図面名

会場配置図(神埼中央公園体育館3F)

修正日

2024/03/05

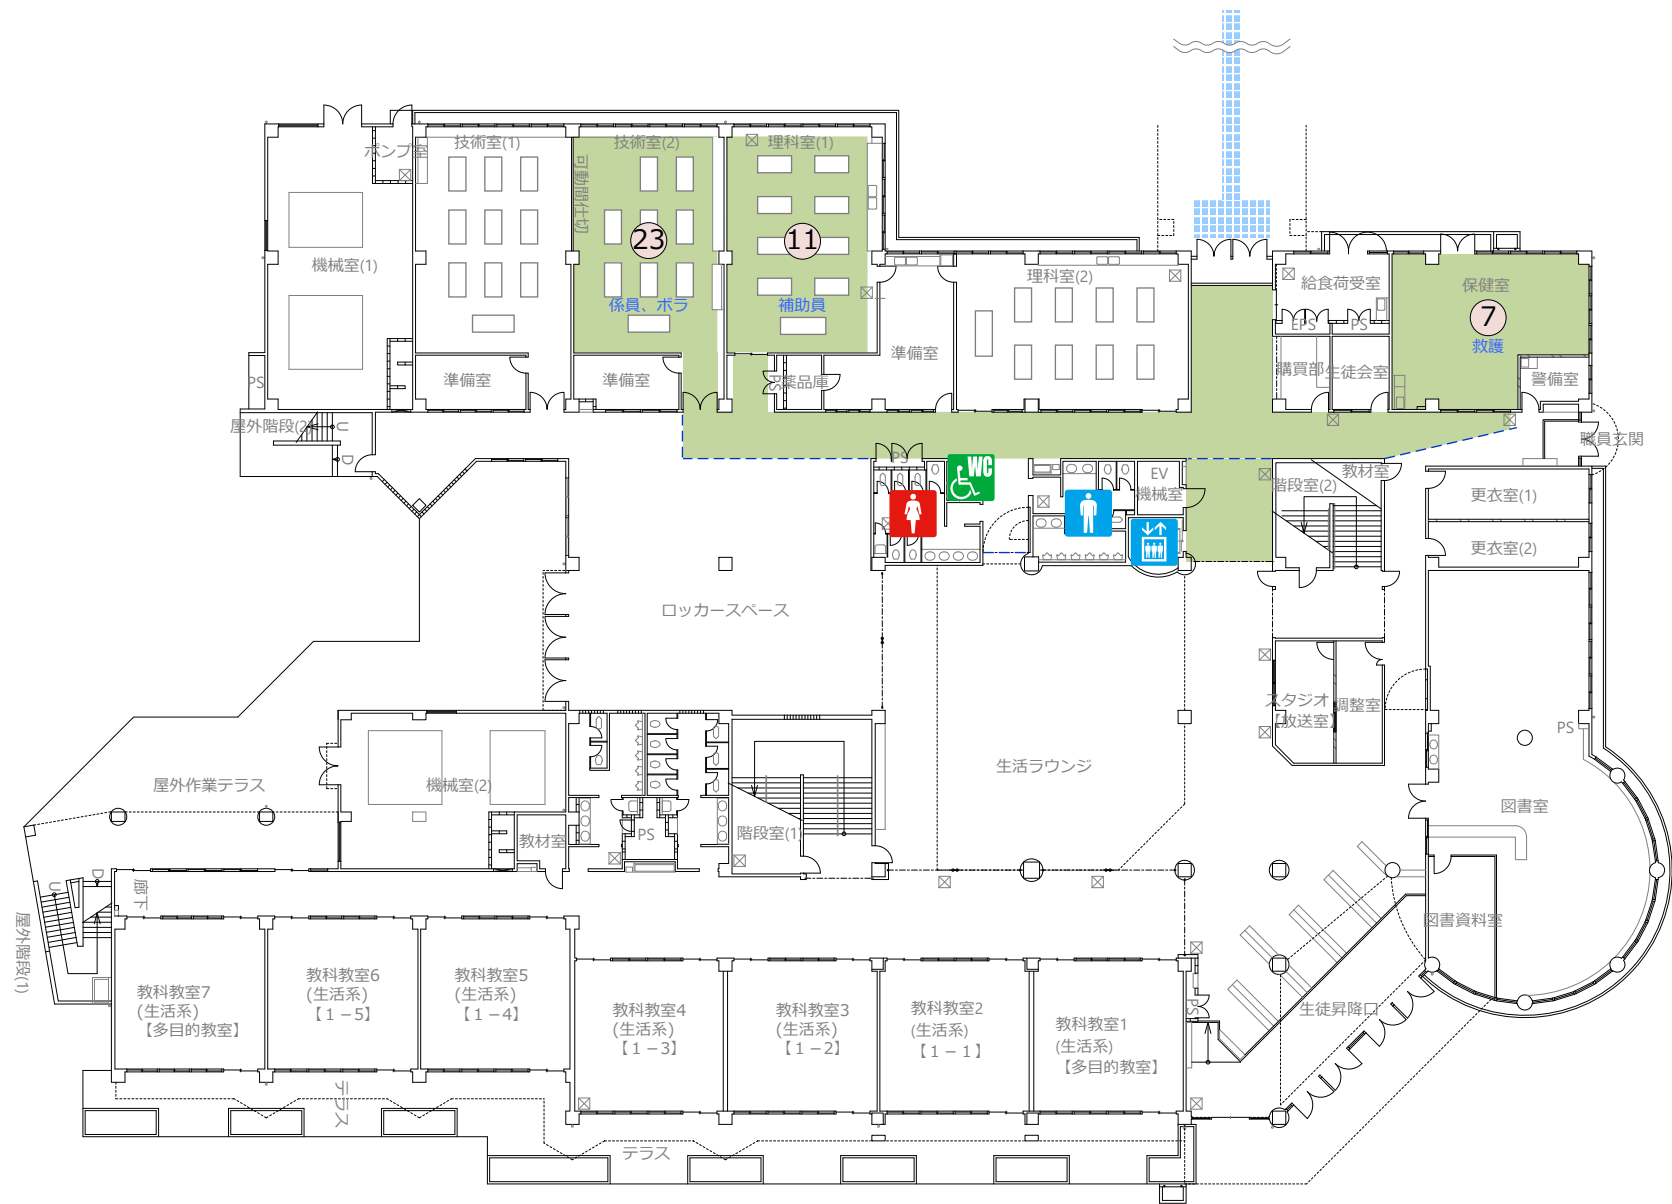


凡例

イレクターフェンス

NO	施設名称	NO	施設名称	NO	施設名称
1	競技本部	11	競技補助員控所	21	成績掲示板・記録速報所
2	記録本部・筆耕室	12	選手控所	22	弁当引換所
3	審判員控室	13	アツブ場	23	競技会係員・補助員控所
4	M O ・ T D 控室	14	インタビューコーナー	24	授乳室
5	競技役員控室	15	選手ドリンクコーナー	25	
6	来賓・大会役員控室	16	一般観覧席	26	
7	救護室	17	福祉席	27	
8	大会関係者更衣室（男子）	18	受付案内所（選手・監督）	28	
9	大会関係者更衣室（女子）	19	受付案内所（行政・競技団体）	29	
10	実施本部	20	プログラム販売所	30	

NO	施設名称
1	競技本部
2	記録本部・筆耕室
3	審判員控室
4	M O ・ T D 控室
5	競技役員控室
6	来賓・大会役員控室
7	救護室
8	大会関係者更衣室（男子）
9	大会関係者更衣室（女子）
10	実施本部
11	競技補助員控所
12	選手控所
13	ア ッ プ 場
14	インタビューコーナー
15	選手ドリンクコーナー
16	一般観覧席
17	福祉席
18	受付案内所（選手・監督）
19	受付案内所（行政・競技団体）
20	プログラム販売所
21	成績掲示板・記録速報所
22	弁当引換所
23	競技会係員・補助員控所
24	授乳室
25	
26	
27	
28	
29	
30	

NO	施設名称
41	一般休憩所
42	売店
43	おもてなしコーナー
44	ドリンクコーナー
45	エコステーション
46	環境美化係控所
47	消防警備本部・駐車場係控所
48	輸送交通本部
49	ごみ集積所
50	仮設トイレ
51	シャトルバス乗降所
52	タクシー乗り場
53	スポーツ体験コーナー

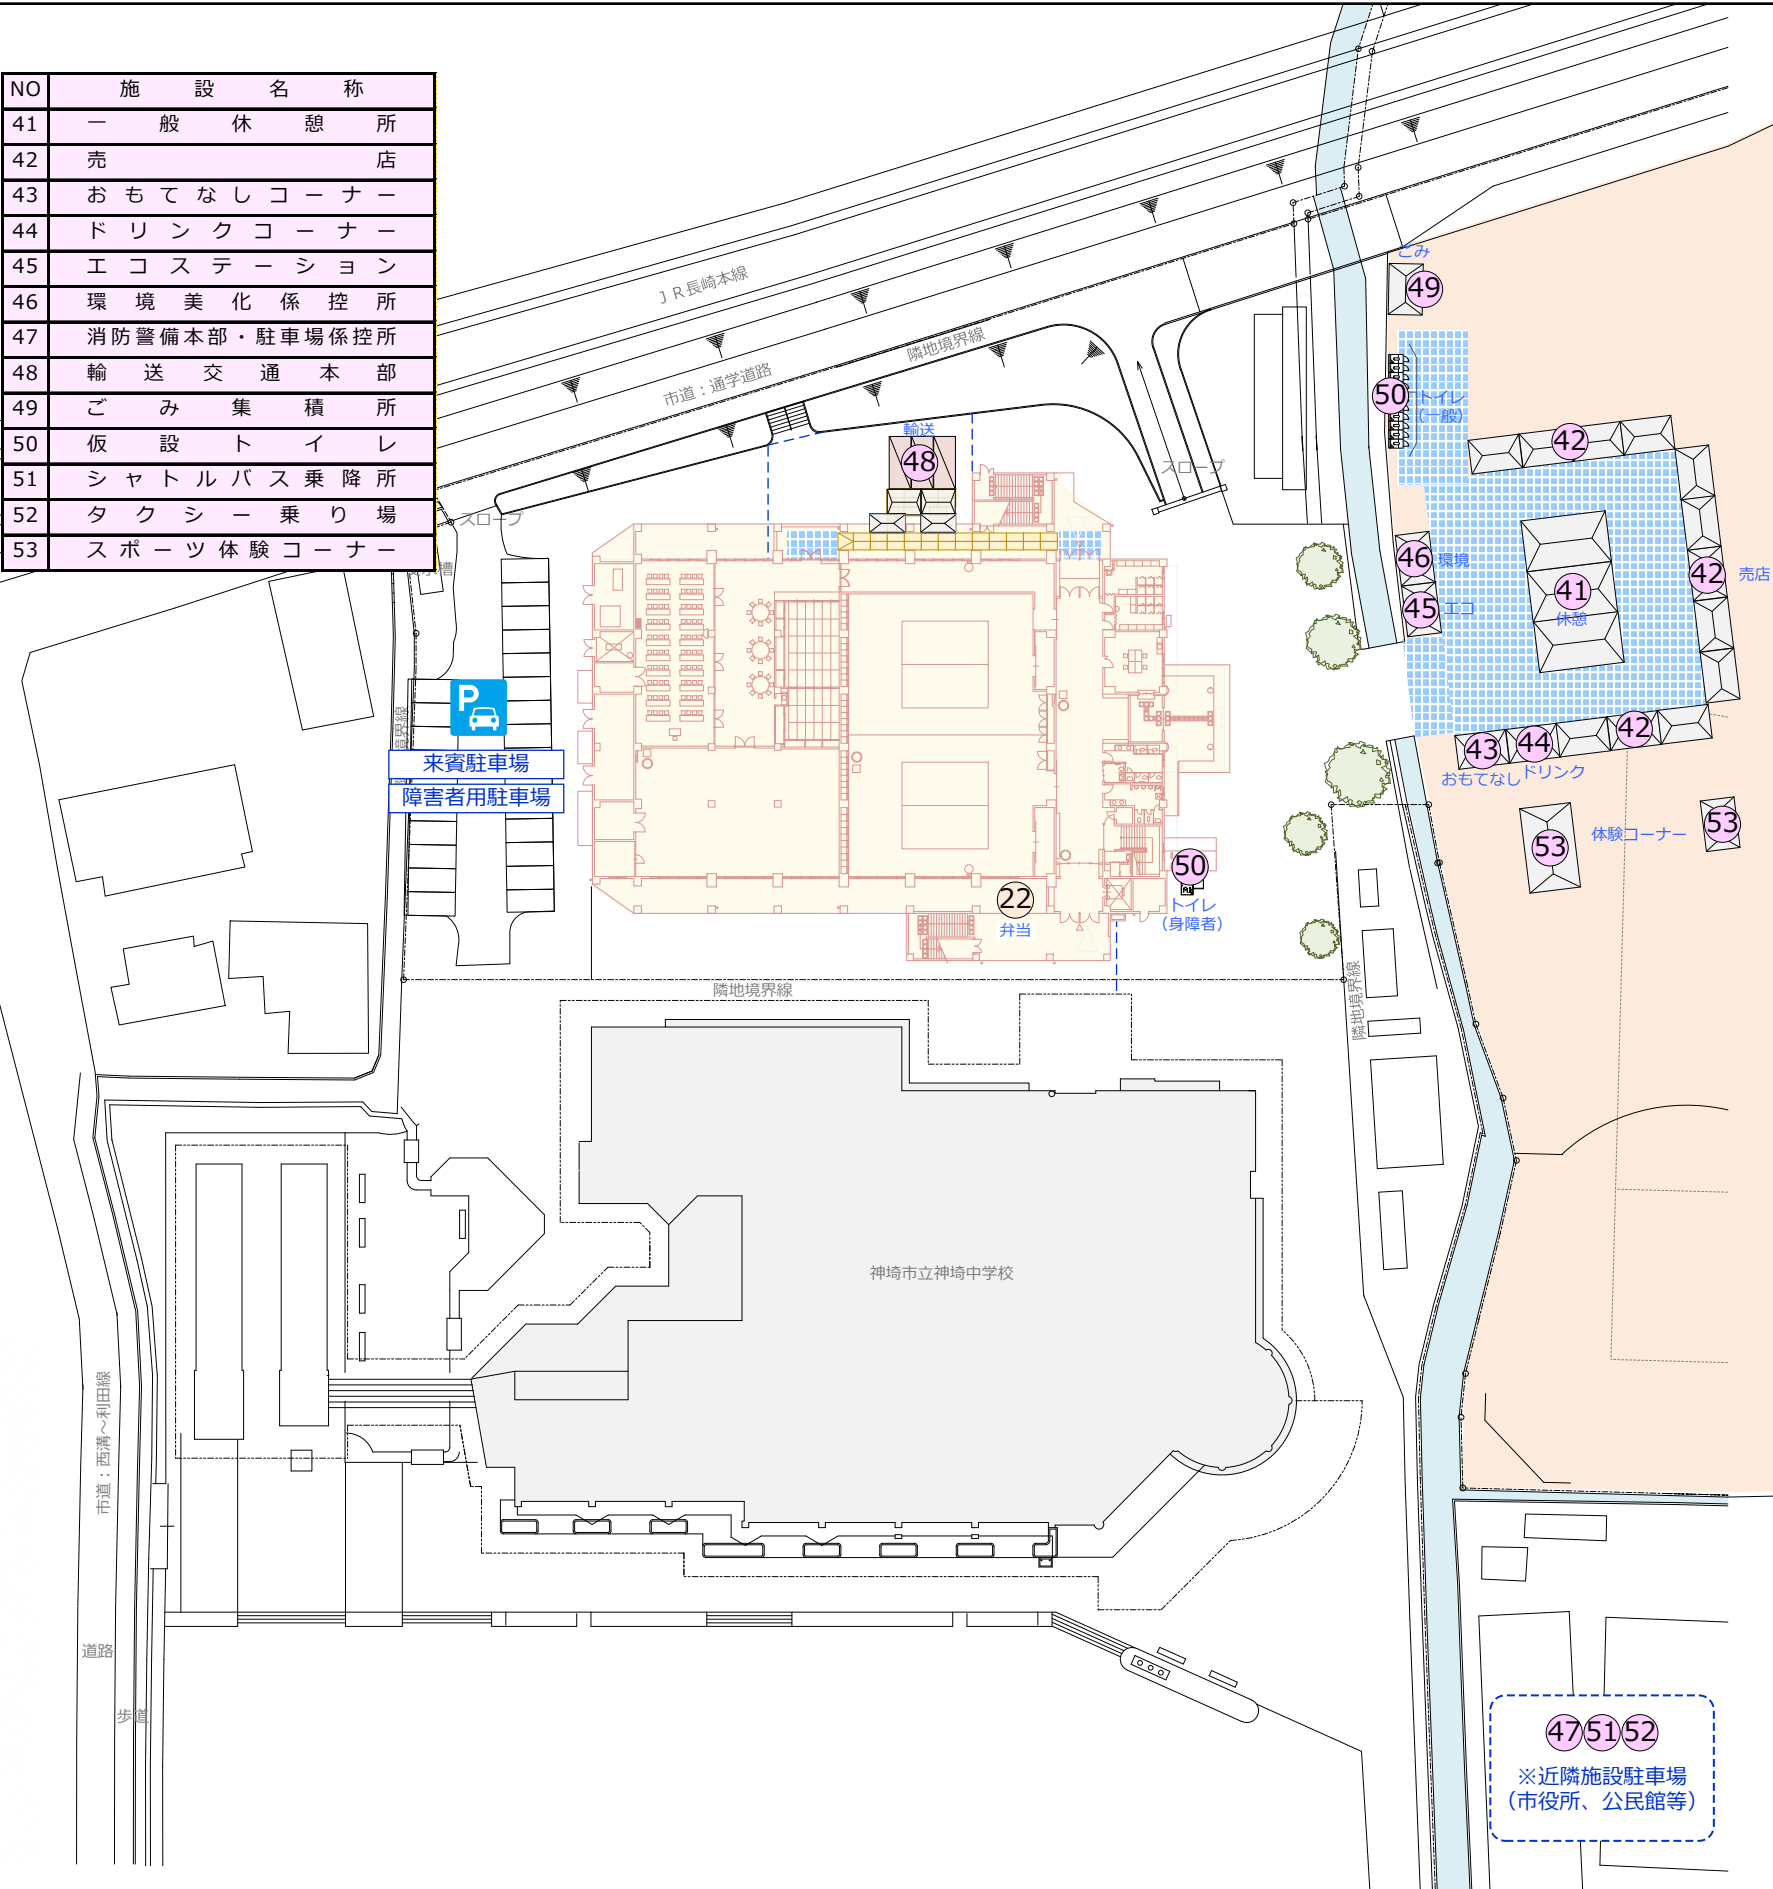

SAGA2024国民スポーツ大会
神崎市実行委員会

SAGA 2024 国 ス ポ
全障スポ
新しい大会へ。すべての人に、スポーツのチカラを。

競技名

第78回国民スポーツ大会 ハンドボール競技会

縮尺

S=1/800(A3)

図面名

会場周辺図(神崎中央公園体育館)

修正日

2024/03/05