




平面図 S=1/500

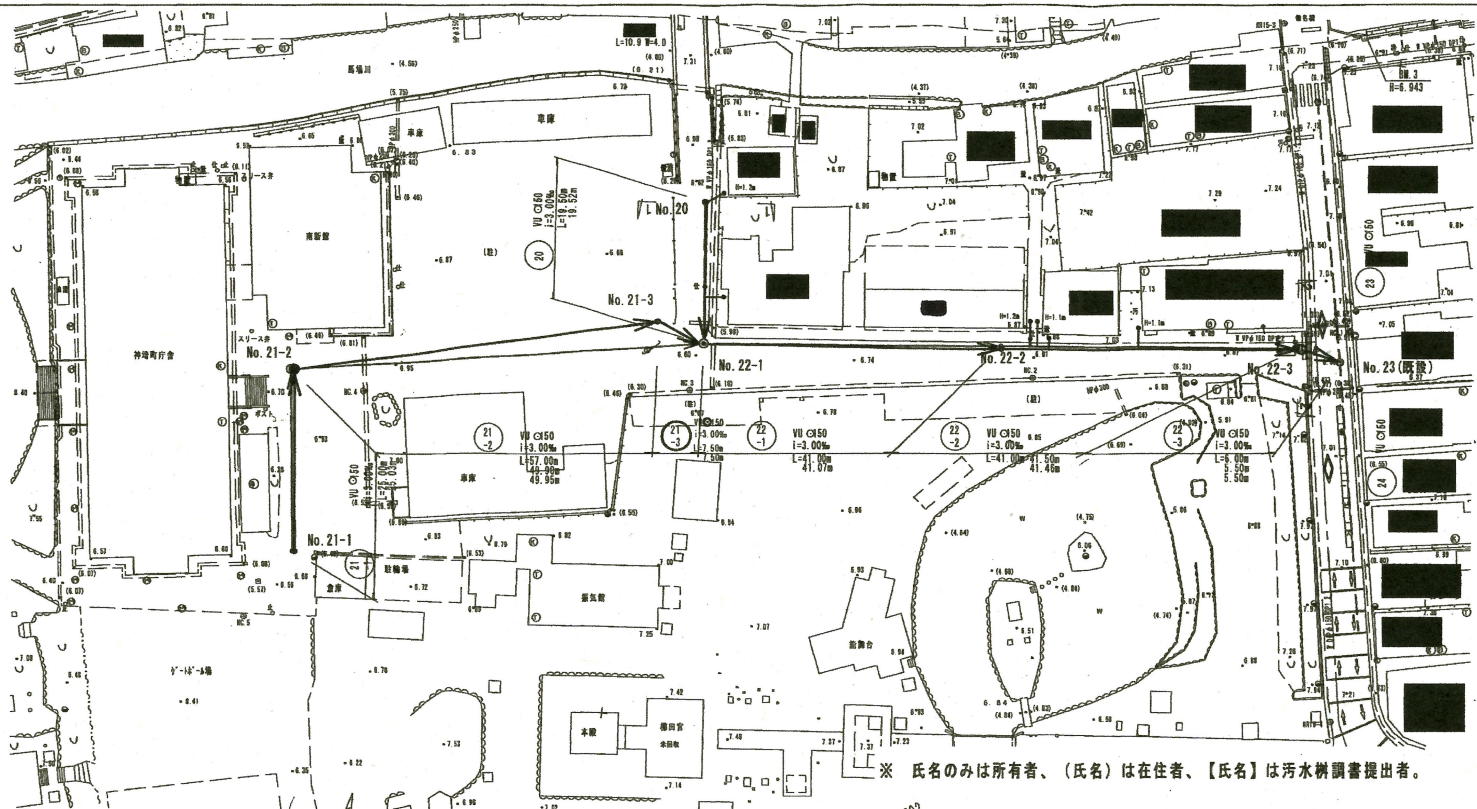

横断面 S=1/100

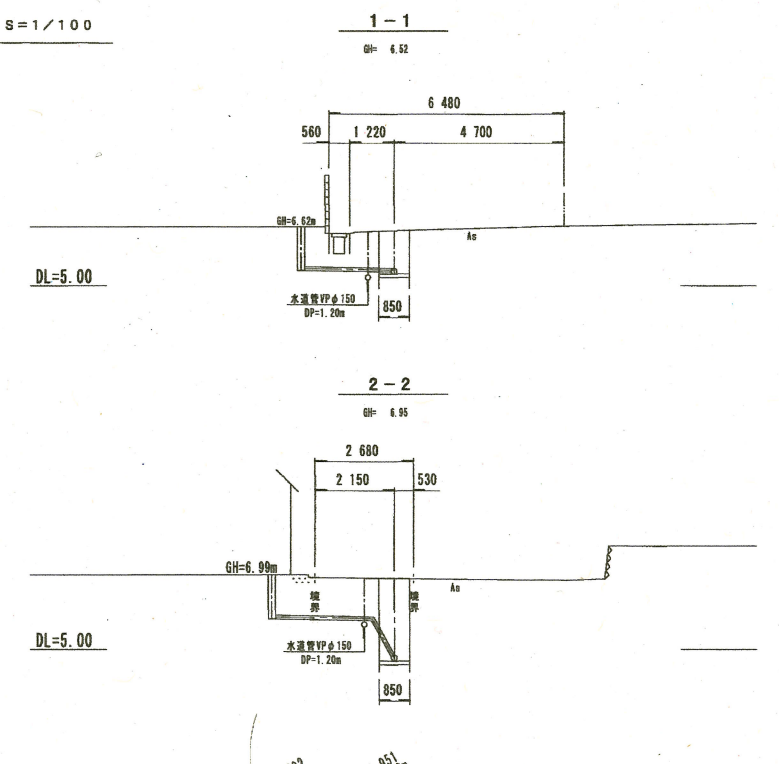

縦断面 V=1/100
H=1/500

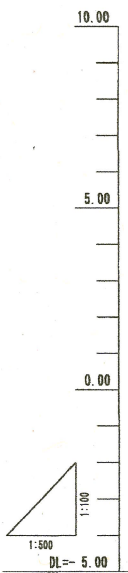

Bor. No. 1		Bor. No. 1	
GH=6.298		GH=6.298	
N値		N値	
10 20 30 40 50		10 20 30 40 50	
4.598	4.598	4.598	4.598
3.488	3.488	3.488	3.488
2.298	2.298	2.298	2.298
0.798	0.798	0.798	0.798
-2.202	-2.202	-2.202	-2.202
-3.202	-3.202	-3.202	-3.202
-5.702	-5.702	-5.702	-5.702

地盤高	6.633 6.64	6.679 6.66	6.655 6.66	6.651 6.65	6.630 6.63	6.630 6.63	6.630 6.63	6.630 6.63	6.630 6.63
土被り	1.25	1.35 1.37	1.51	1.41 1.43	1.85	2.10 2.12	2.13	1.04	1.11
管底高	5.246 5.230 5.234	5.51 5.495 5.499	4.82 4.808 4.816	4.81 4.794 4.798	4.818 4.802 4.806	4.818 4.802 4.806	4.818 4.802 4.806	5.333 5.320 5.324	5.565 5.549 5.553
掘削深	1.52 1.51	1.61 1.63	1.78	1.67 1.69	2.12 2.11	2.36 2.38	2.40	1.31	1.38
単距離	0.00	25.03 25.00	48.85 48.80	7.50 7.50	41.07 41.00	41.46 41.40	4.80	0.00	19.52 19.50
追加距離	0.00	25.03 25.00	74.88 74.80	82.48 82.40	123.55 123.40	165.01 164.90	170.81 170.70	0.00	19.52 19.50

凡 例	
記 号	名 称
○	2号マンホール (φ1200)
●	1号マンホール (φ900)
○	0号マンホール (φ750)
○	塩ビ製小口径マンホール (φ300)
●	塩ビ製小口径汚水側 (鉄蓋)
○	塩ビ製小口径汚水側 (塩ビ蓋)
—	水道管
—	N T T
—	将来計画

図面番号	縮尺	縦: 1/100 横: 1/500
工 事 名	神埼町汚水枝線整備工事 (一 工区)	
路線番号	20	21-1 21-2 22-1 22-2 22-3
図 種	平面・縦断・横断面	
年 月 日	平成 年 月	
神 埼 町 下 水 道 課		