



# 基本設計 A 案




- 庁舎ゾーン — 防災・行政機能空間  
351.54m<sup>2</sup>
- 公民館ゾーン — 生涯学習センター・災害時避難所機能空間
- 共有ゾーン — 182.84m<sup>2</sup>
- 診療所ゾーン — 健康・医療機能空間  
461.70m<sup>2</sup>
- 図書館ゾーン — 学習機能空間  
82.16m<sup>2</sup>

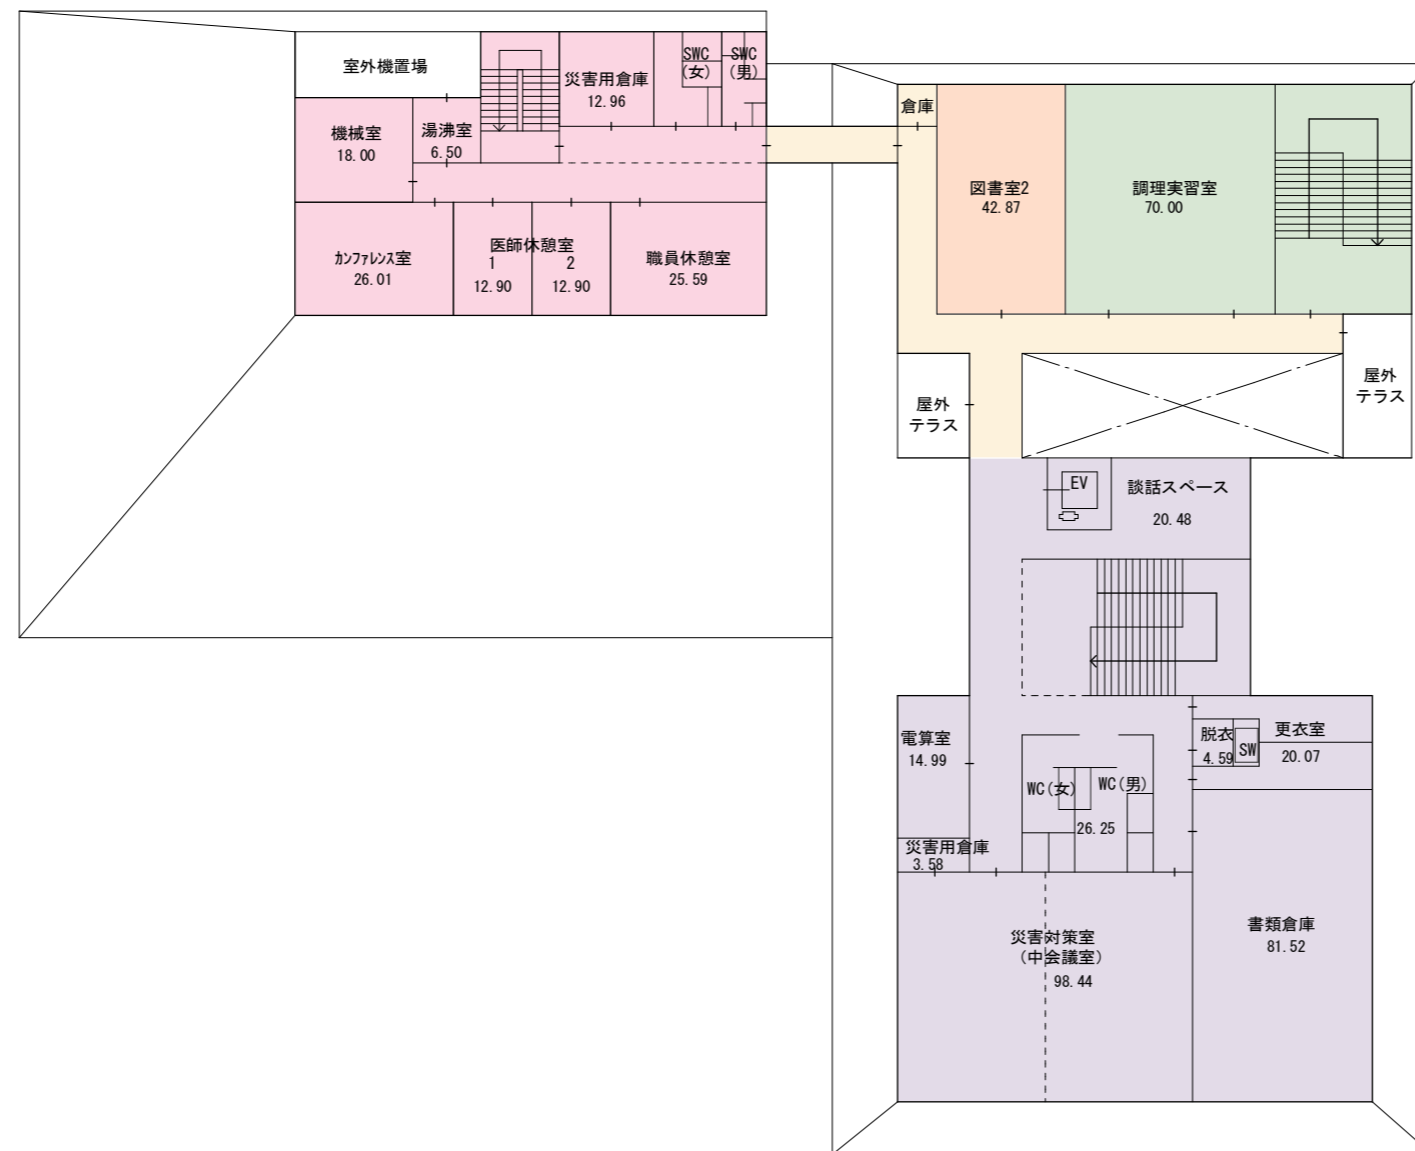

- 庁舎ゾーン — 防災・行政機能空間  
377.48m<sup>2</sup>
- 公民館ゾーン — 生涯学習センター・災害時避難所機能空間
- 共有ゾーン — 169.13m<sup>2</sup>
- 診療所ゾーン — 健康・医療機能空間  
176.65m<sup>2</sup>
- 図書館ゾーン — 学習機能空間  
42.87m<sup>2</sup>

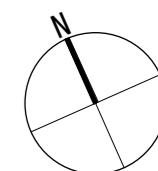

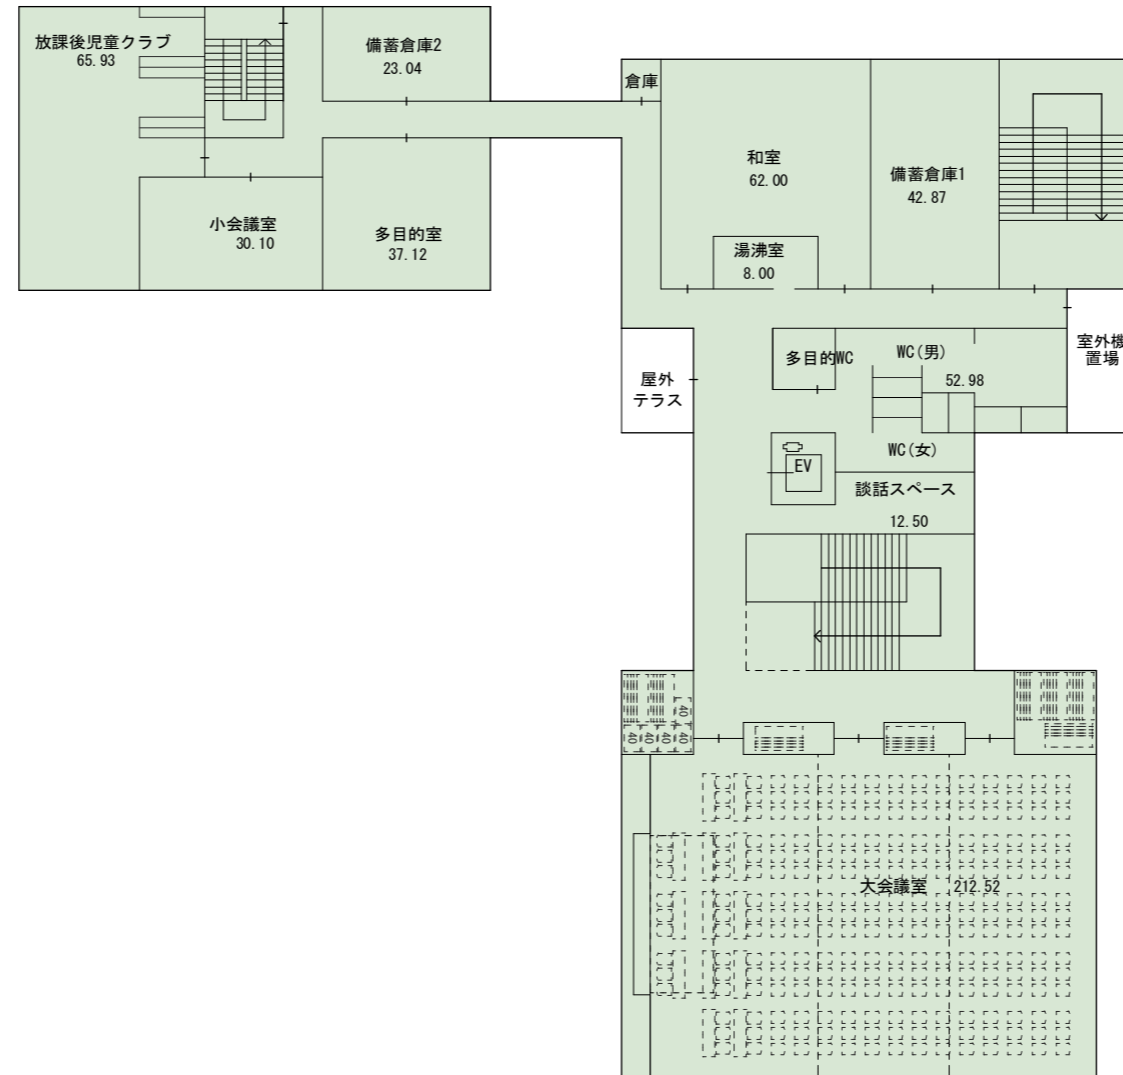

■大会議室収容人数  
 ※3人掛けテーブル：3×10セット=30人(スピーチ側除く)  
 ※椅子：195人  
 合計：225人


■大会議室収容人数(テーブル席のみの場合)  
 ※3人掛けテーブル：3×60セット=180人(スピーチ側除く)  
 合計：180人


※詳細は、「基本設計 B 案」3階平面図参照

- 庁舎ゾーン — 防災・行政機能空間  
0.00m<sup>2</sup>
- 公民館ゾーン
- 共有ゾーン — 生涯学習センター・災害時避難所機能空間  
832.88m<sup>2</sup>
- 診療所ゾーン — 健康・医療機能空間  
0.00m<sup>2</sup>
- 図書館ゾーン — 学習機能空間  
0.00m<sup>2</sup>


総合計：2677.25m<sup>2</sup>

屋外倉庫：65.00m<sup>2</sup>

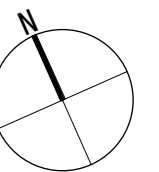



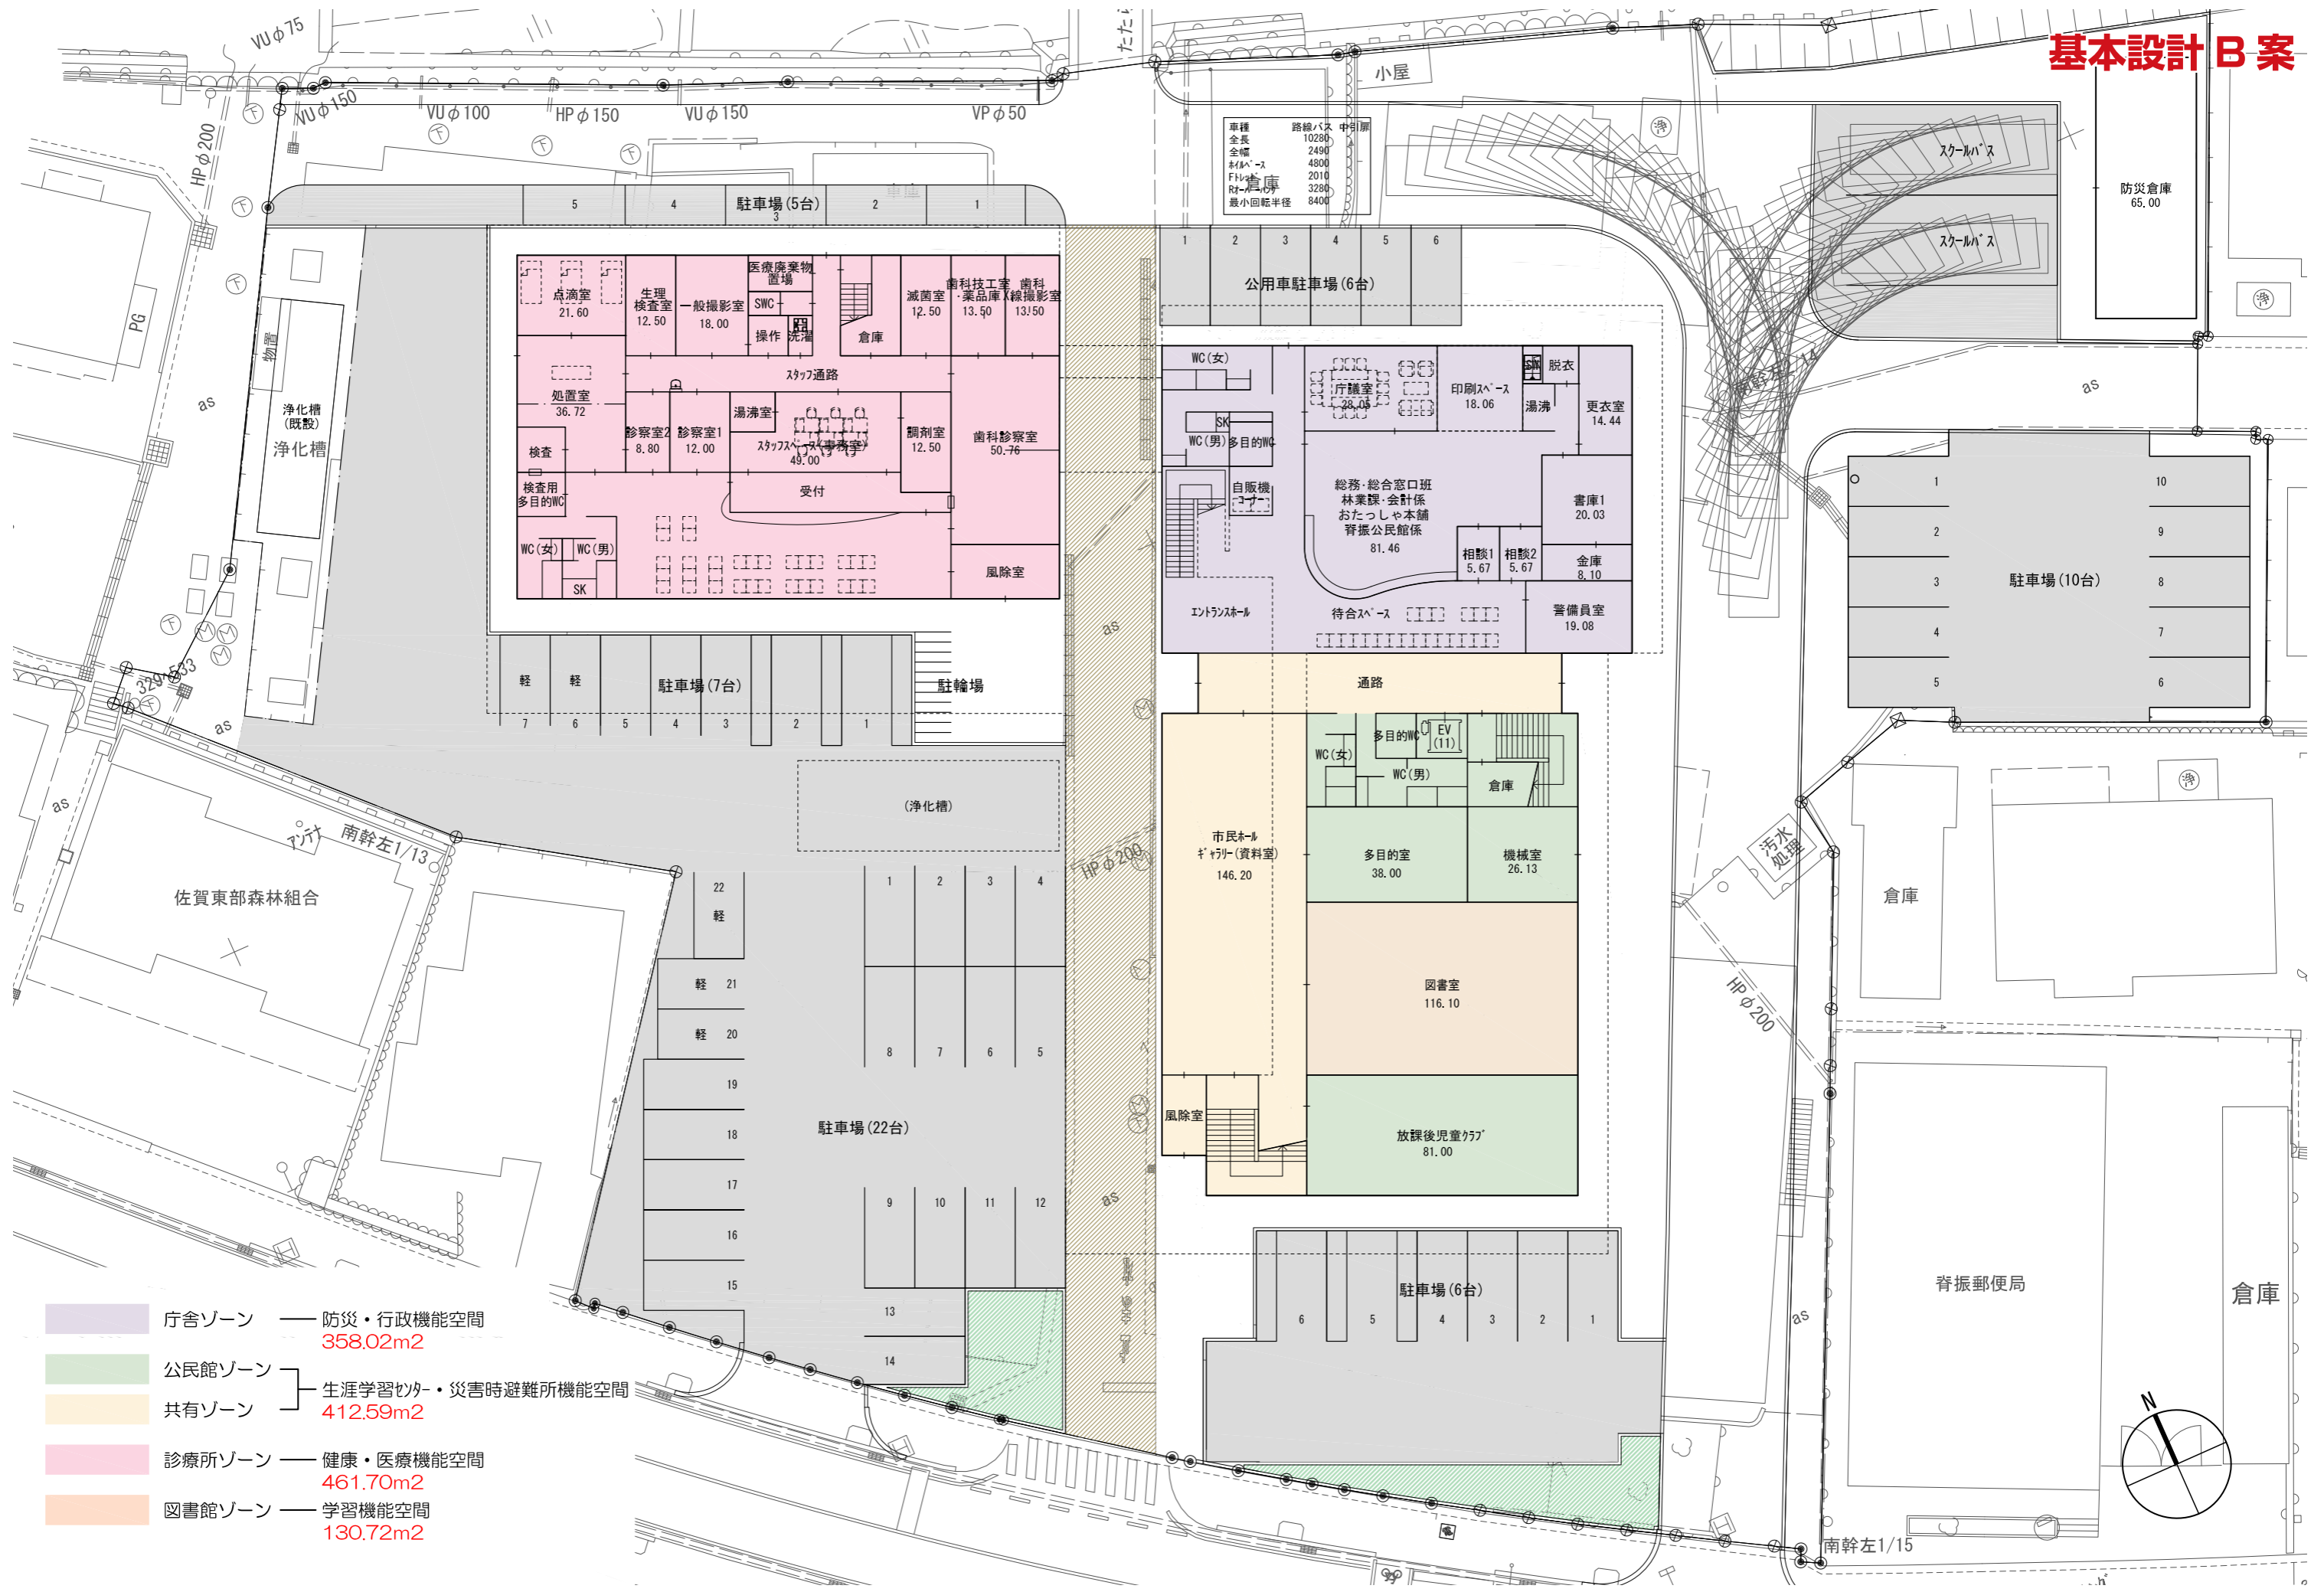


- 庁舎ゾーン — 防災・行政機能空間  
358.02m<sup>2</sup>
- 公民館ゾーン — 生涯学習センター・災害時避難所機能空間
- 共有ゾーン — 412.59m<sup>2</sup>
- 診療所ゾーン — 健康・医療機能空間  
461.70m<sup>2</sup>
- 図書館ゾーン — 学習機能空間  
130.72m<sup>2</sup>

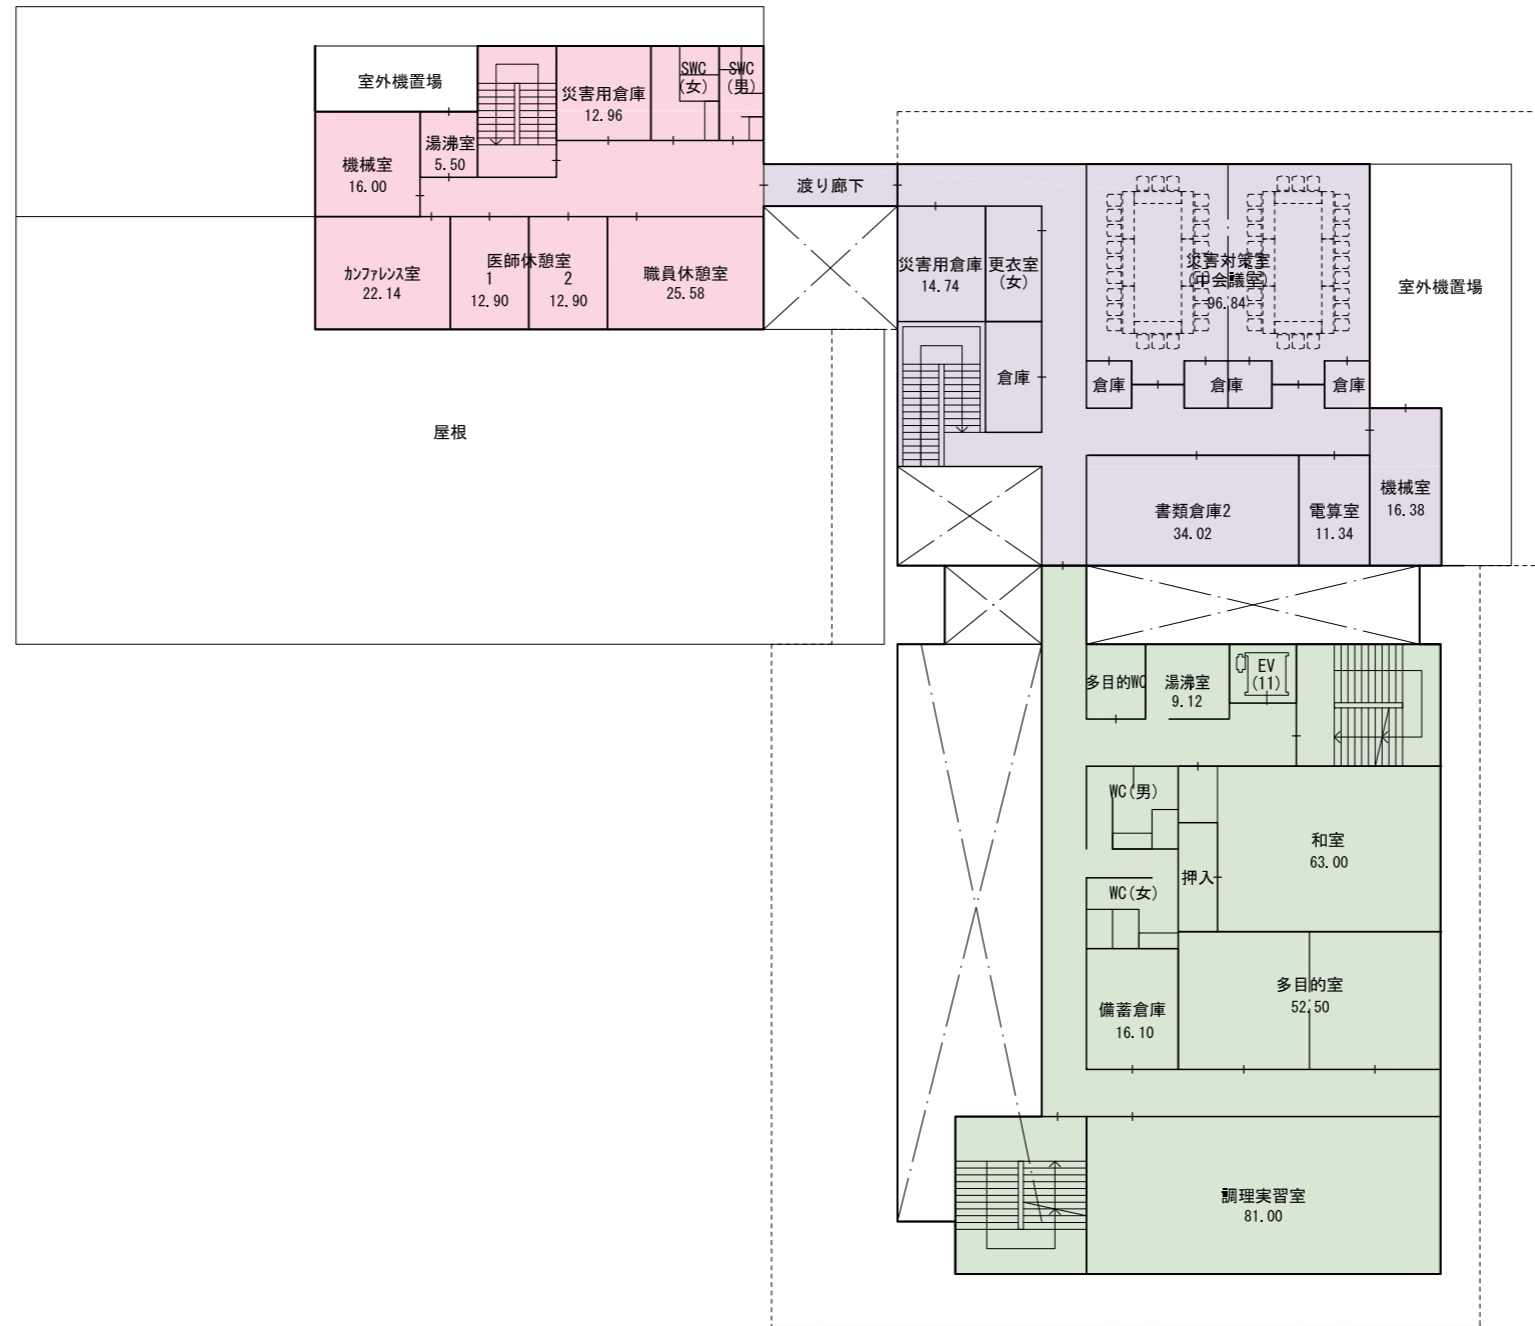

- 庁舎ゾーン — 防災・行政機能空間  
271.01m<sup>2</sup>
  - 公民館ゾーン
  - 共有ゾーン
  - 診療所ゾーン — 健康・医療機能空間  
177.34m<sup>2</sup>
- } 生涯学習センター・災害時避難所機能空間  
389.70m<sup>2</sup>

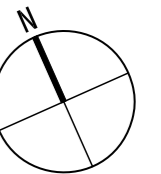

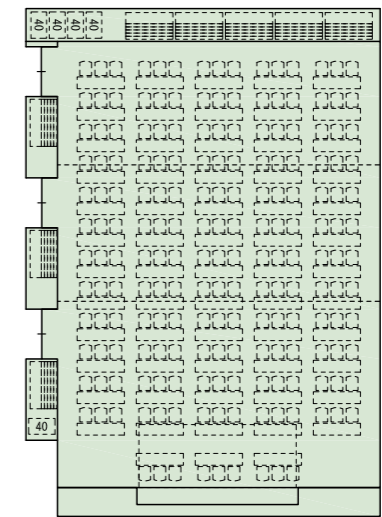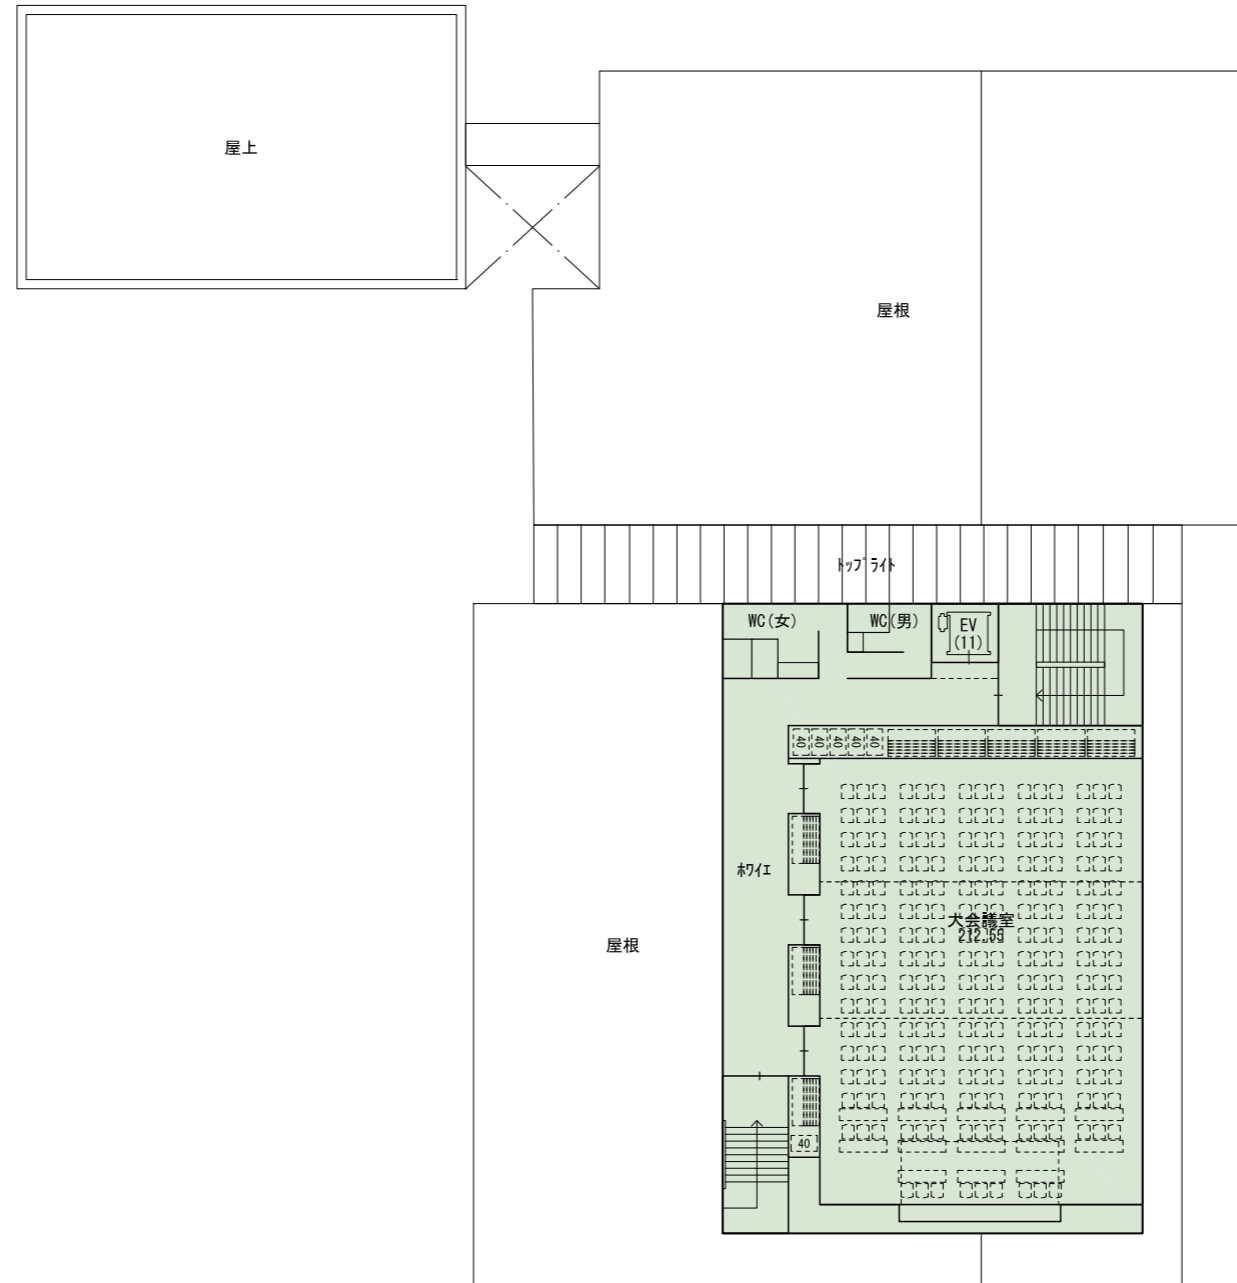

■大会議室収容人数(テーブル席+椅子の組合せの場合)  
 ※3人掛けテーブル: 3×10セット=30人(スリッパ側除く)  
 ※椅子: 195人  
 合計: 225人

■大会議室収容人数(テーブル席のみの場合)  
 ※3人掛けテーブル: 3×60セット=180人(スリッパ側除く)  
 合計: 180人

公民館ゾーン } 生涯学習センター・災害時避難所機能空間  
 共有ゾーン } 399.00m<sup>2</sup>

総合計: 2,600.08m<sup>2</sup>  
 屋外倉庫: 65.00m<sup>2</sup>

