


# 「はんぎーホール」 ホール舞台平面図 S=1/100

〒842-0053 佐賀県神埼市千代田町直島57番地1

TEL 0952-44-2051 FAX 0952-44-2027

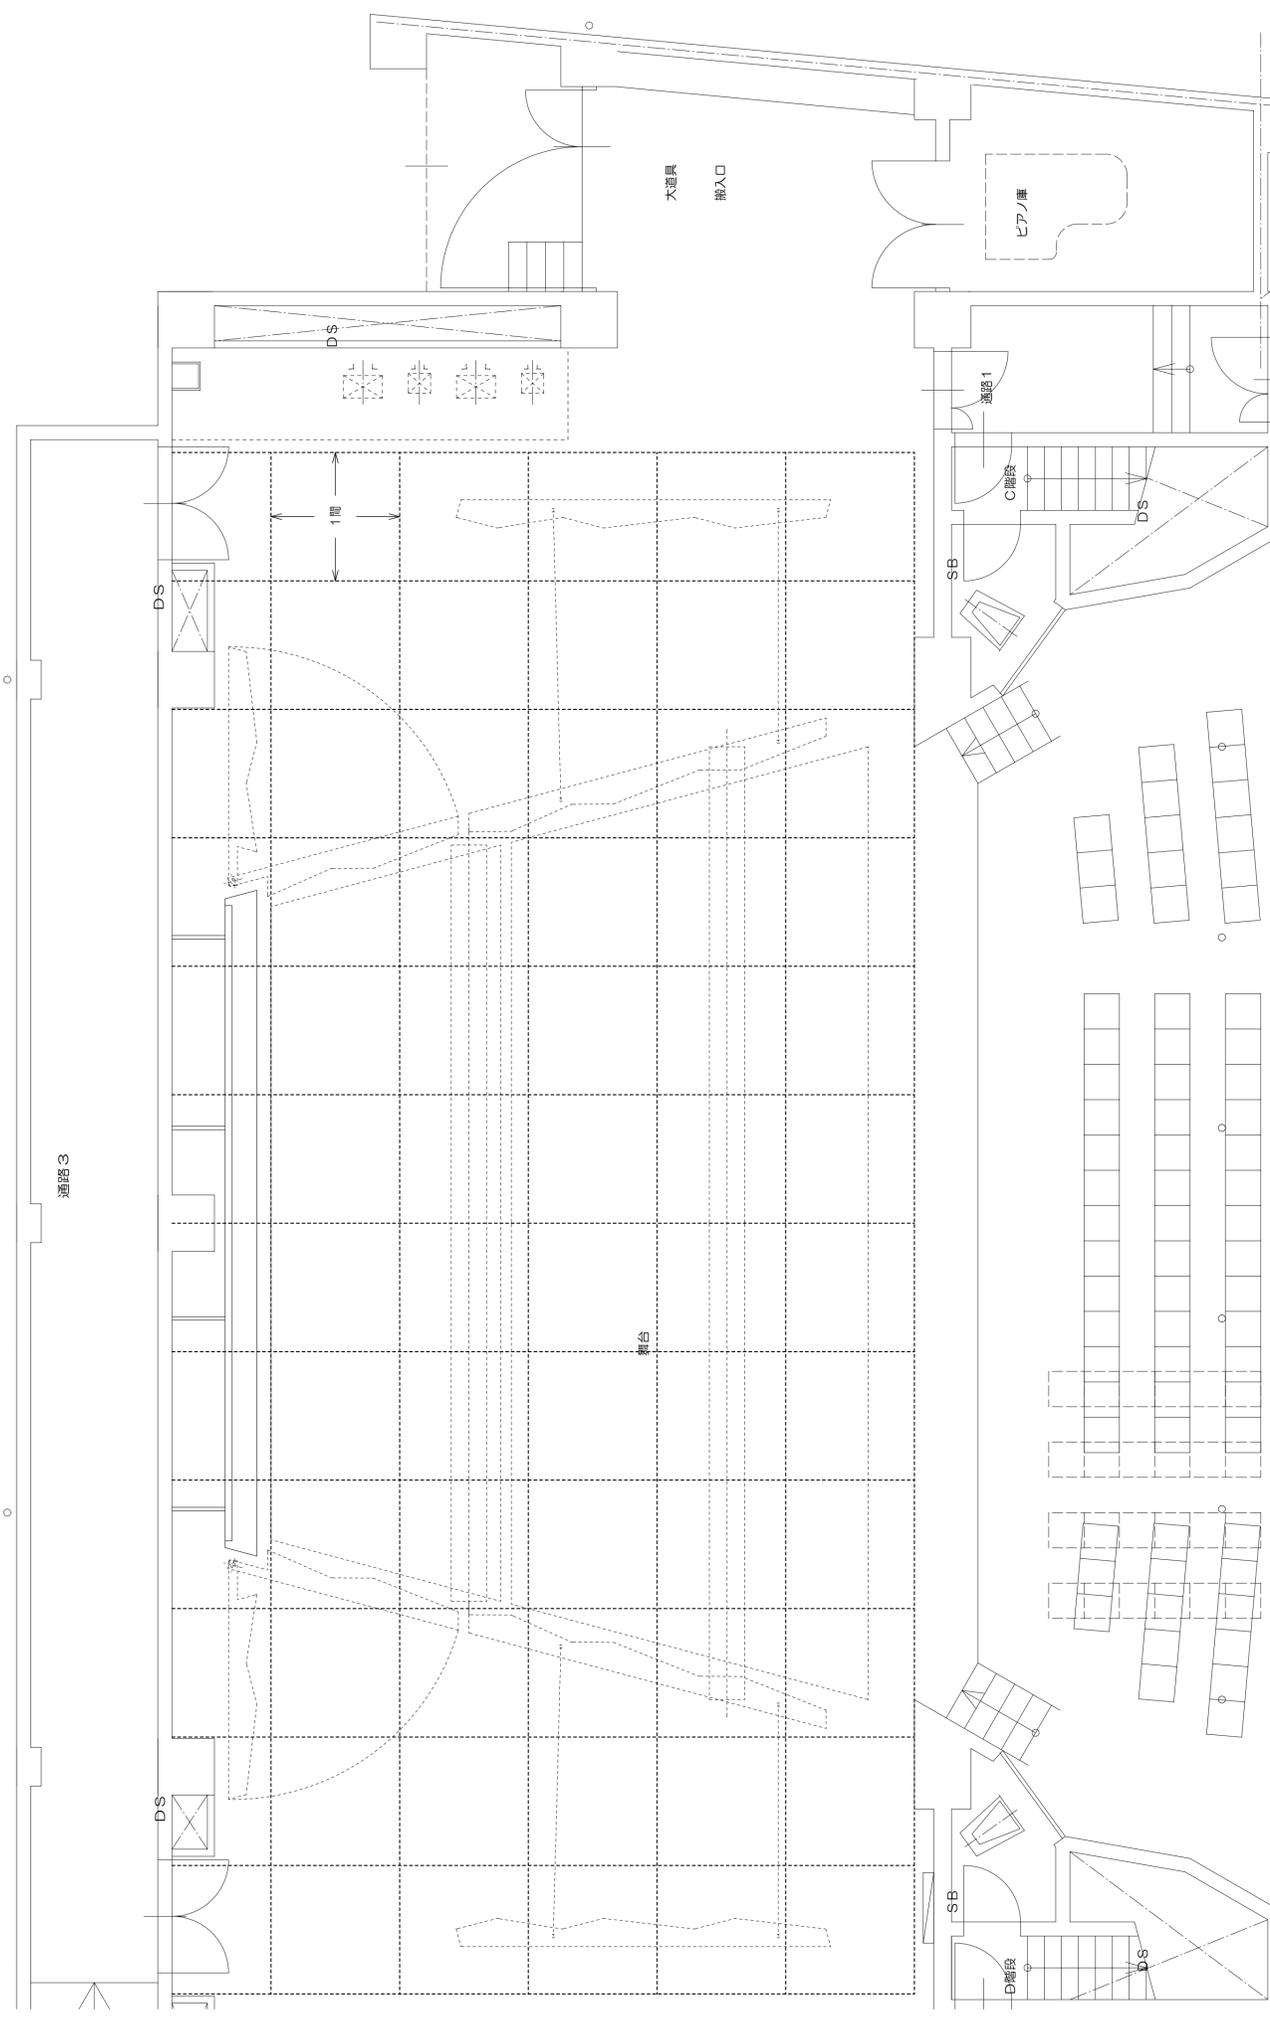

舞台機構設備 一覧表

番号	名称	操作
(29)	正面反射板	
28	側面反射板2下手	○
27	側面反射板2上手	○
26	側面反射板1下手	○
25	側面反射板1上手	○
24	ホリゾント幕	○
23	バック幕	○
22	天井反射板2後吊 (重量ハトン2)	○
21	ハトン4	○
20	ハトン3	○
19	アップバーホリゾントライト	○
18	袖幕 2	○
17	一文字幕4	○
16	天井反射板2	○
15	ハトン2	○
14	天井反射板1後吊 (重量ハトン1)	○
13	サスハンションライト2	○
12	スクリーンカットマスク	○
11	スクリーン枠	○
10	中割幕	○
9	一文字幕3	○
8	ハトン1	○
7	天井反射板1	○
6	一文字幕2	○
5	サスハンションライト1	○
4	袖幕 1	○
3	ボーダライト1	○
2	暗転幕	○
1	級 帳	○
1	プロセニアムライト	○

○……電動  
○……手動

プロセニアム間口 13.5m プロセニアム高さ 6.8m スノ子高さ 15.5m