




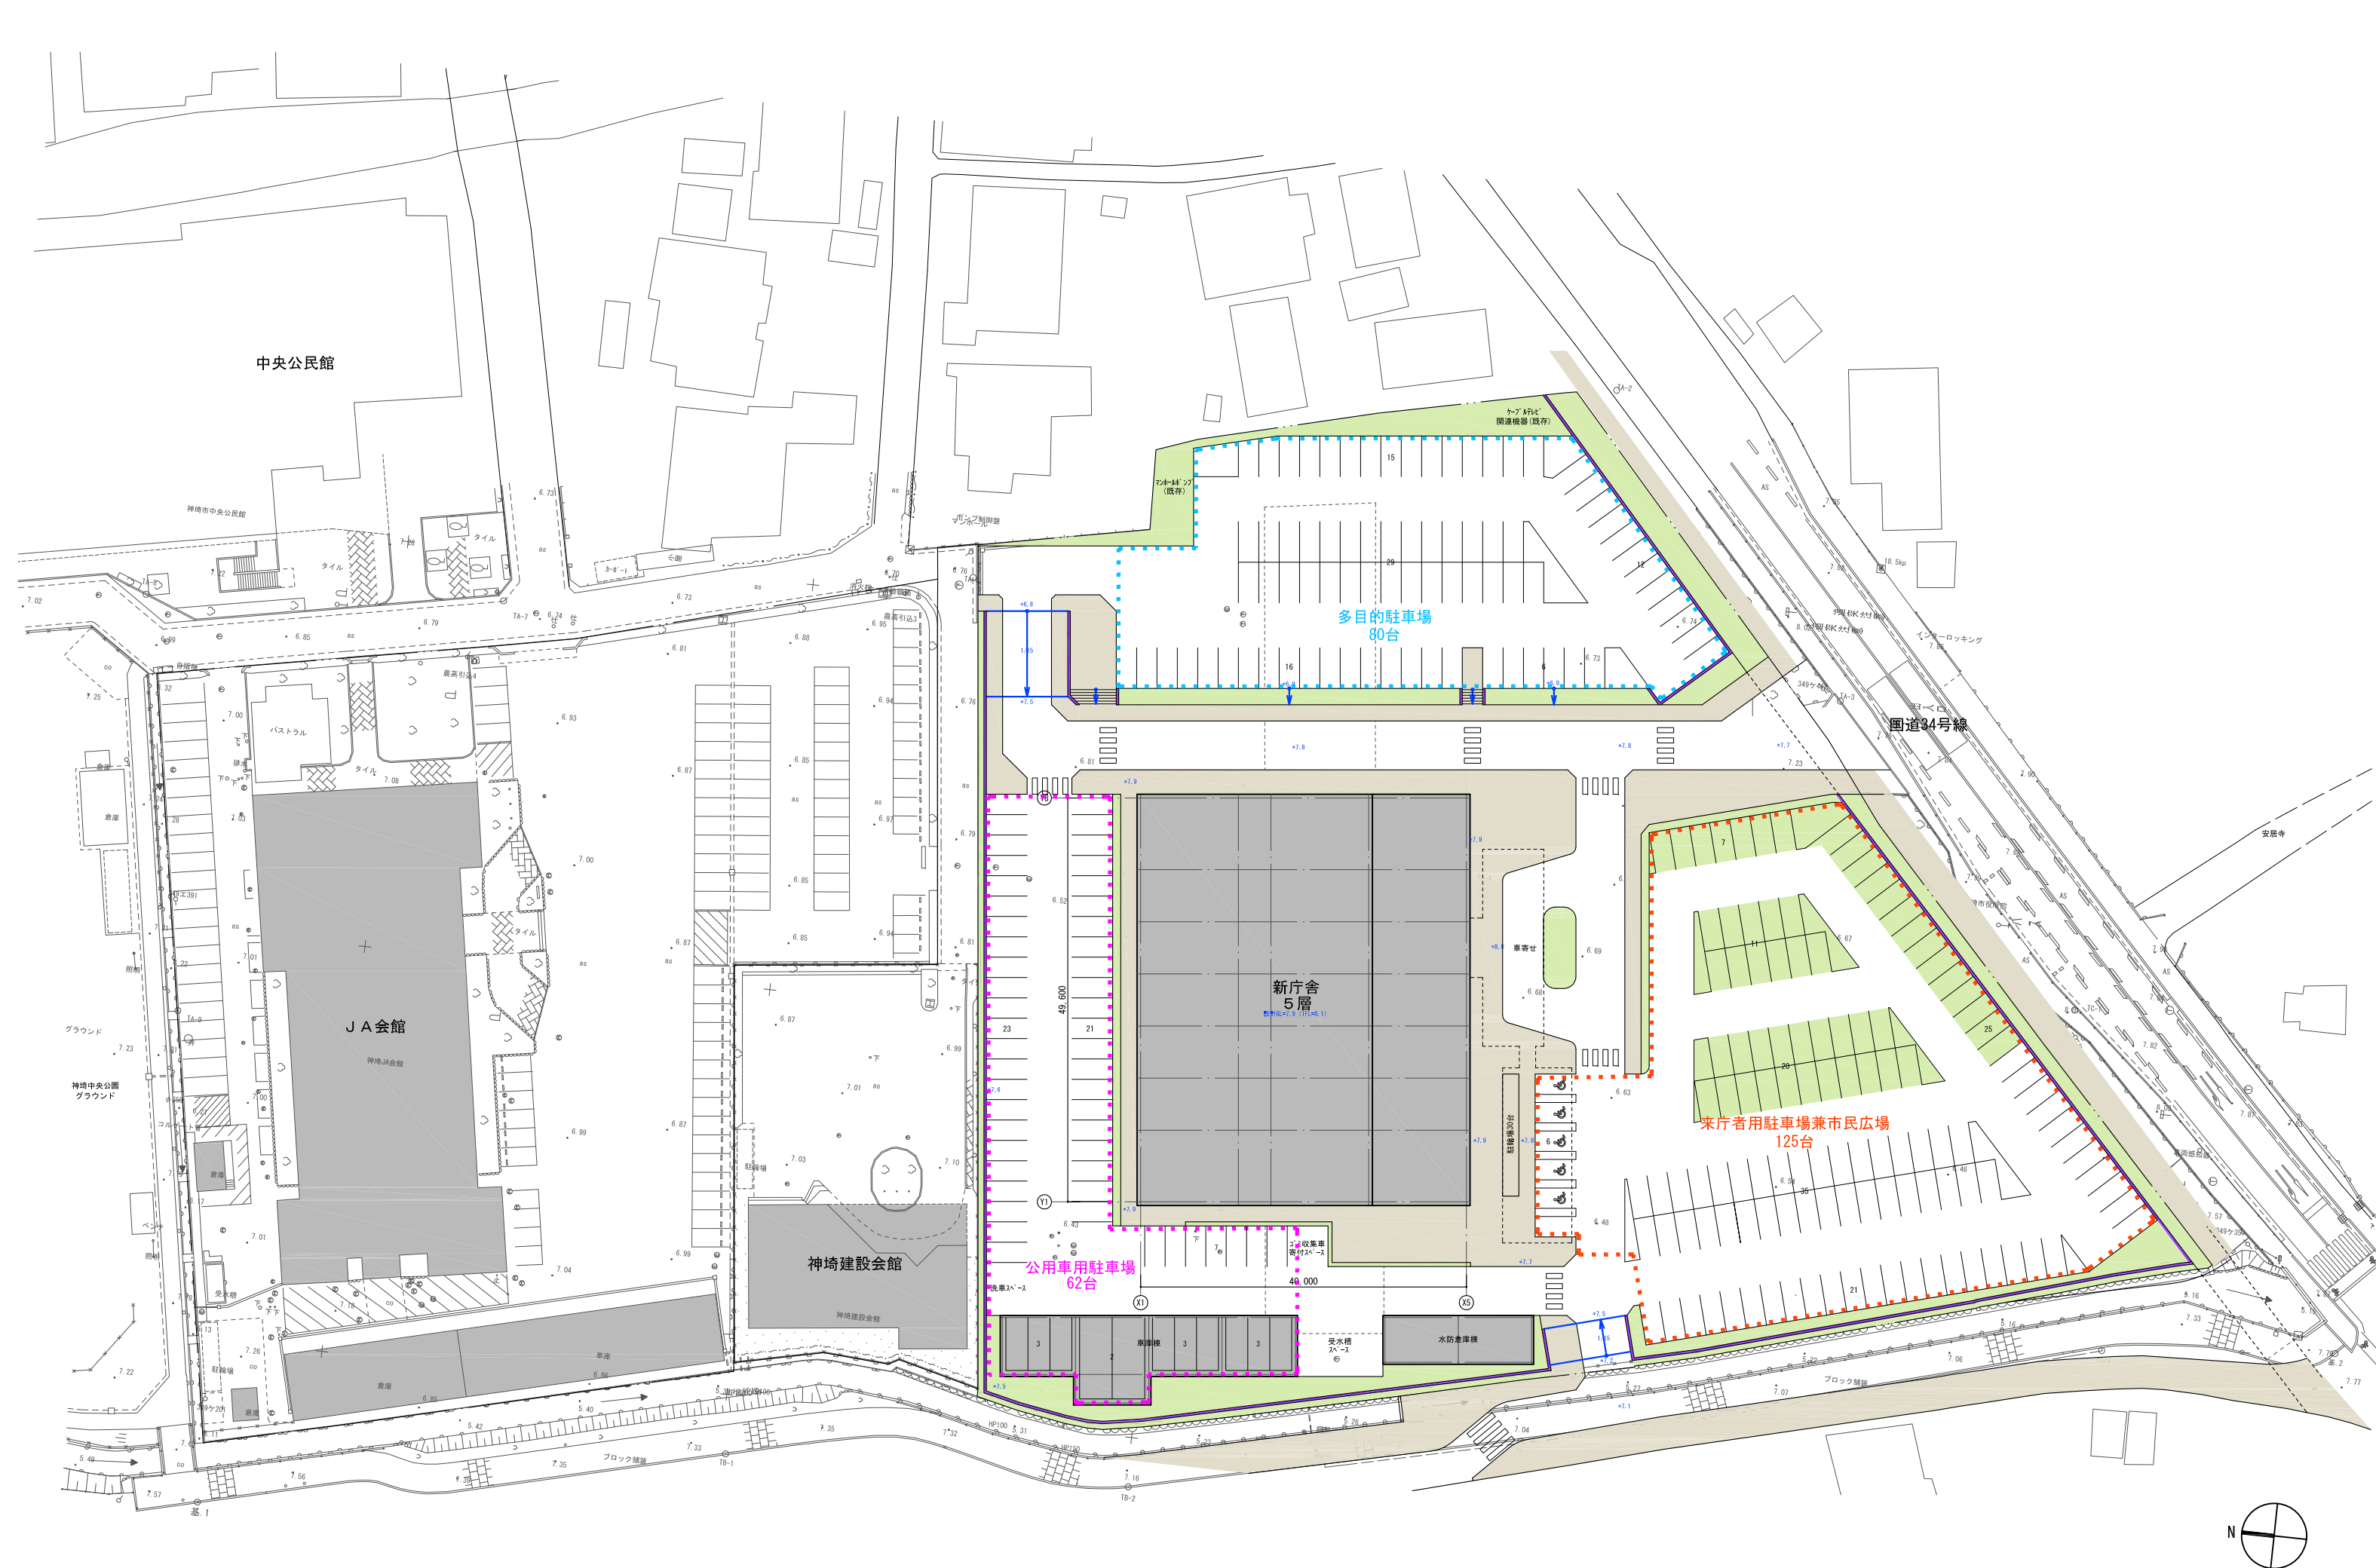

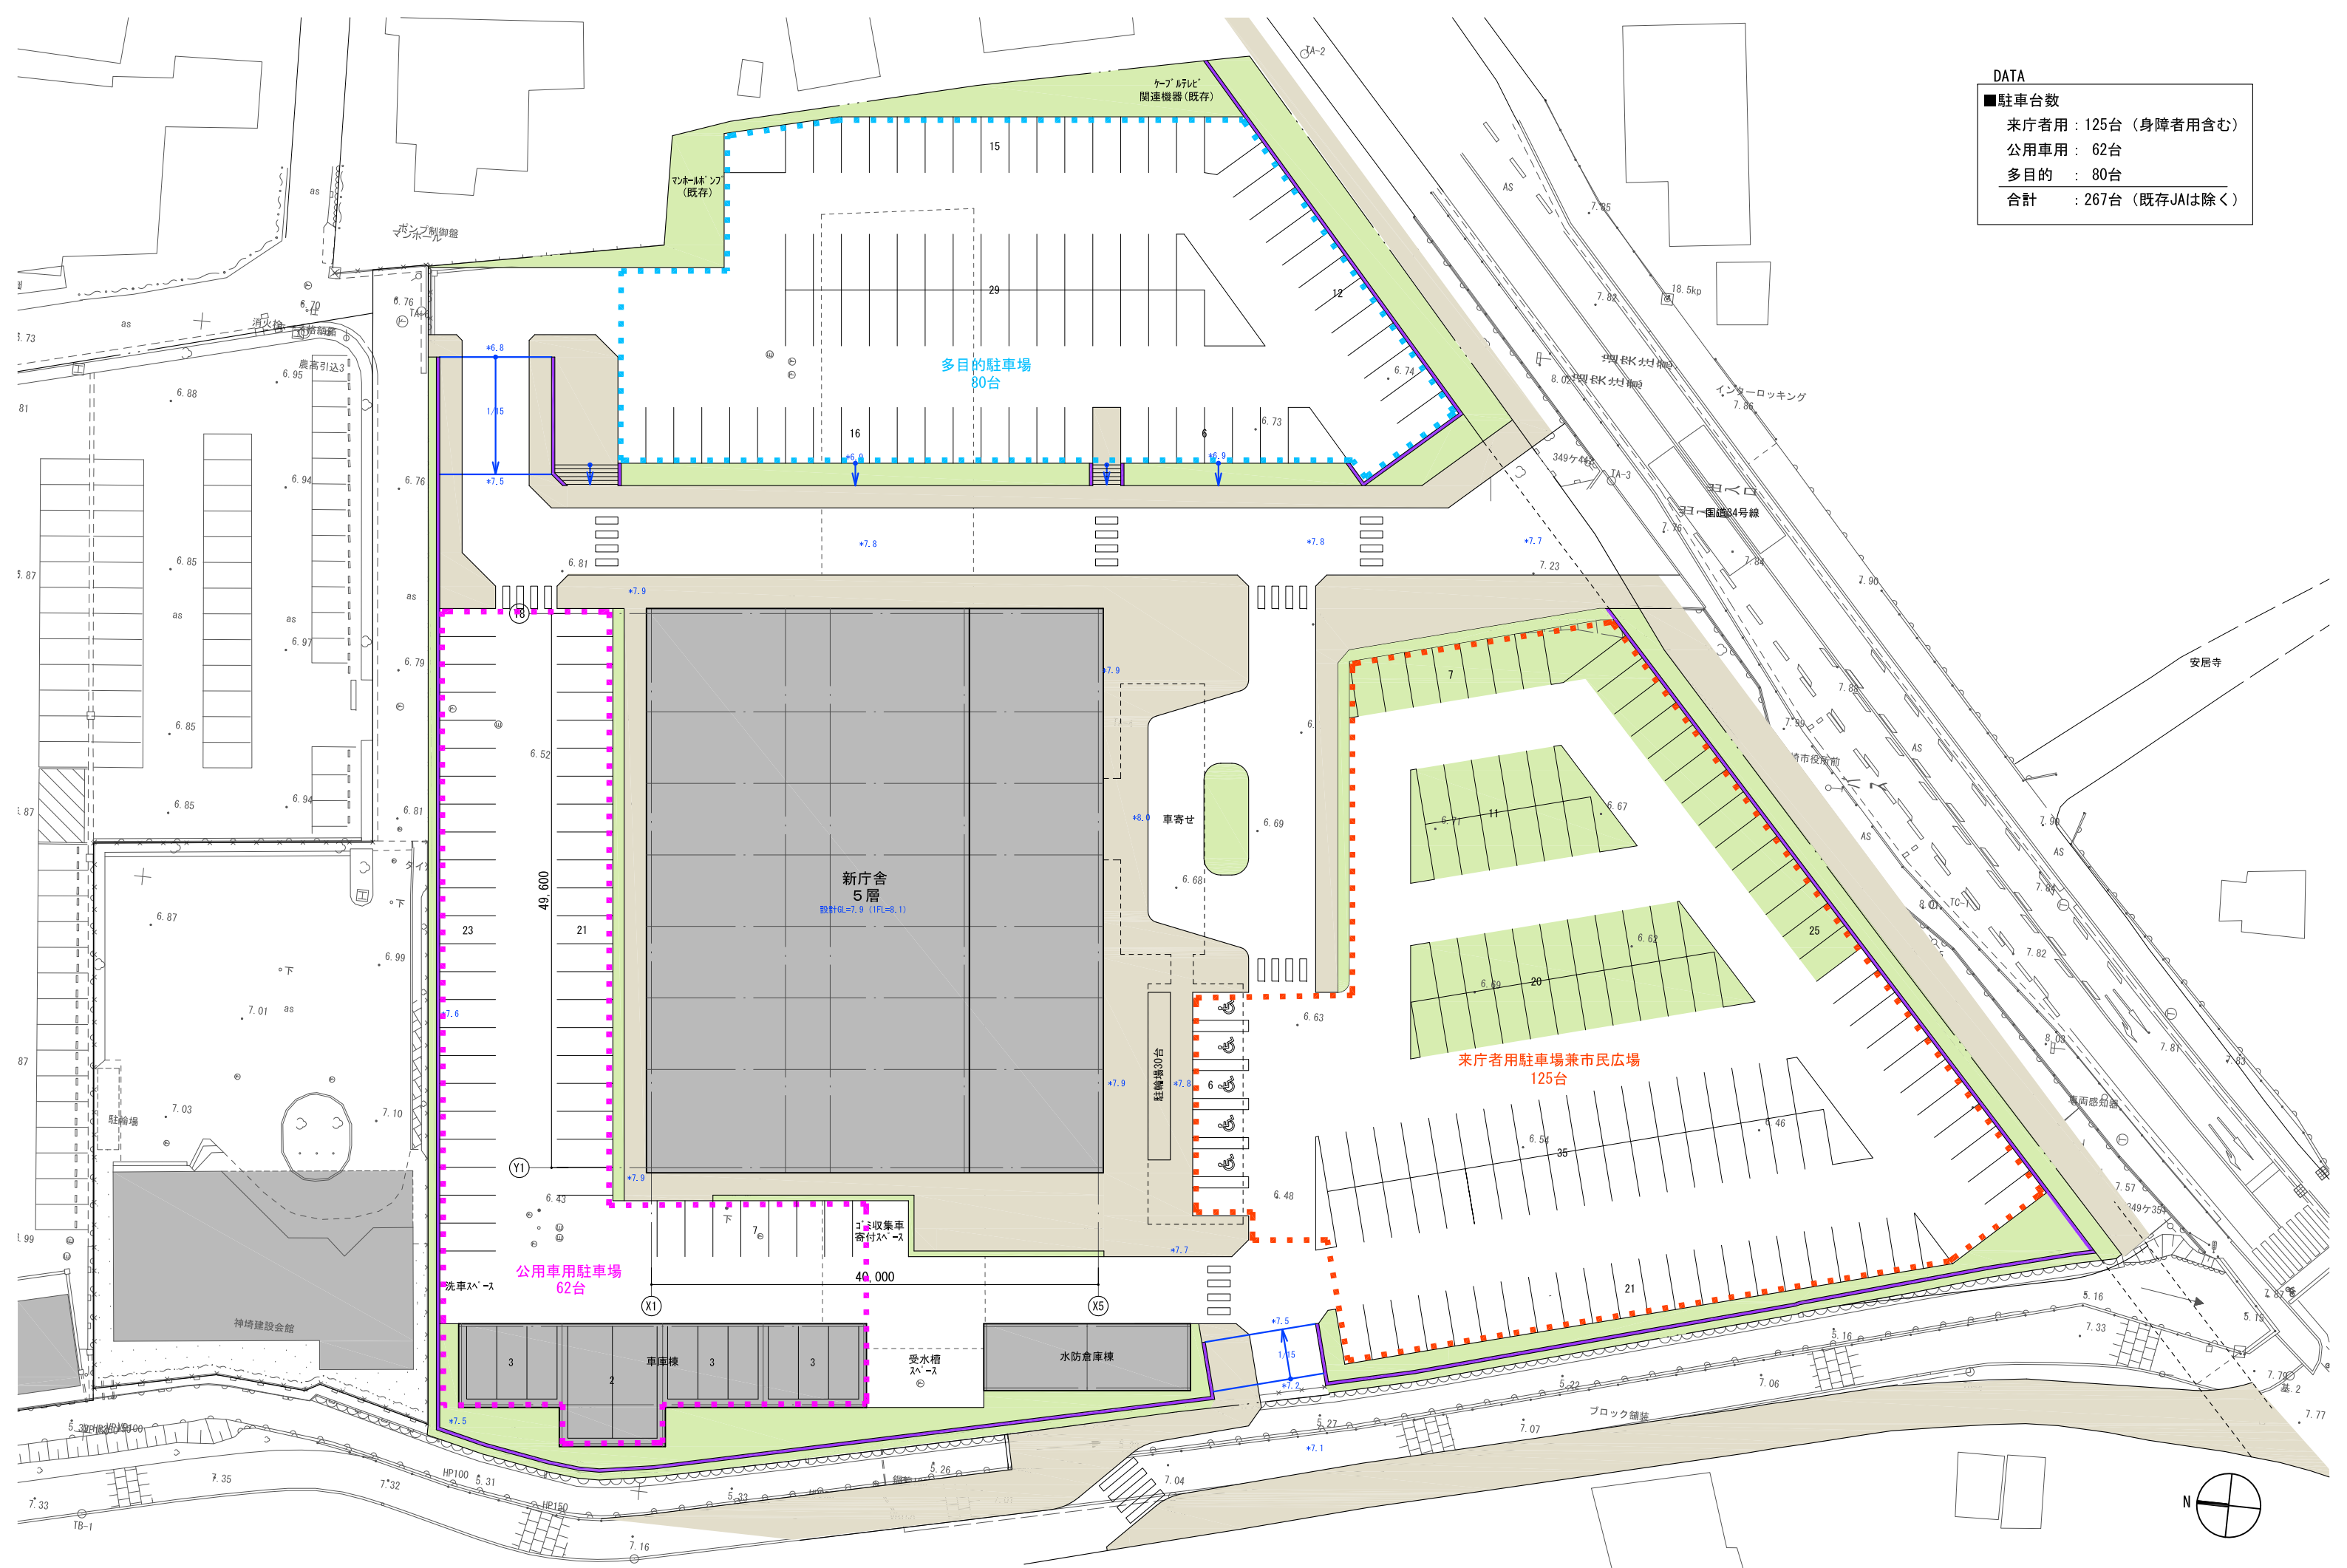

DATA	
■ 駐車台数	
来庁者用	125台 (身障者用含む)
公用車用	62台
多目的	80台
合計	267台 (既存JAは除く)

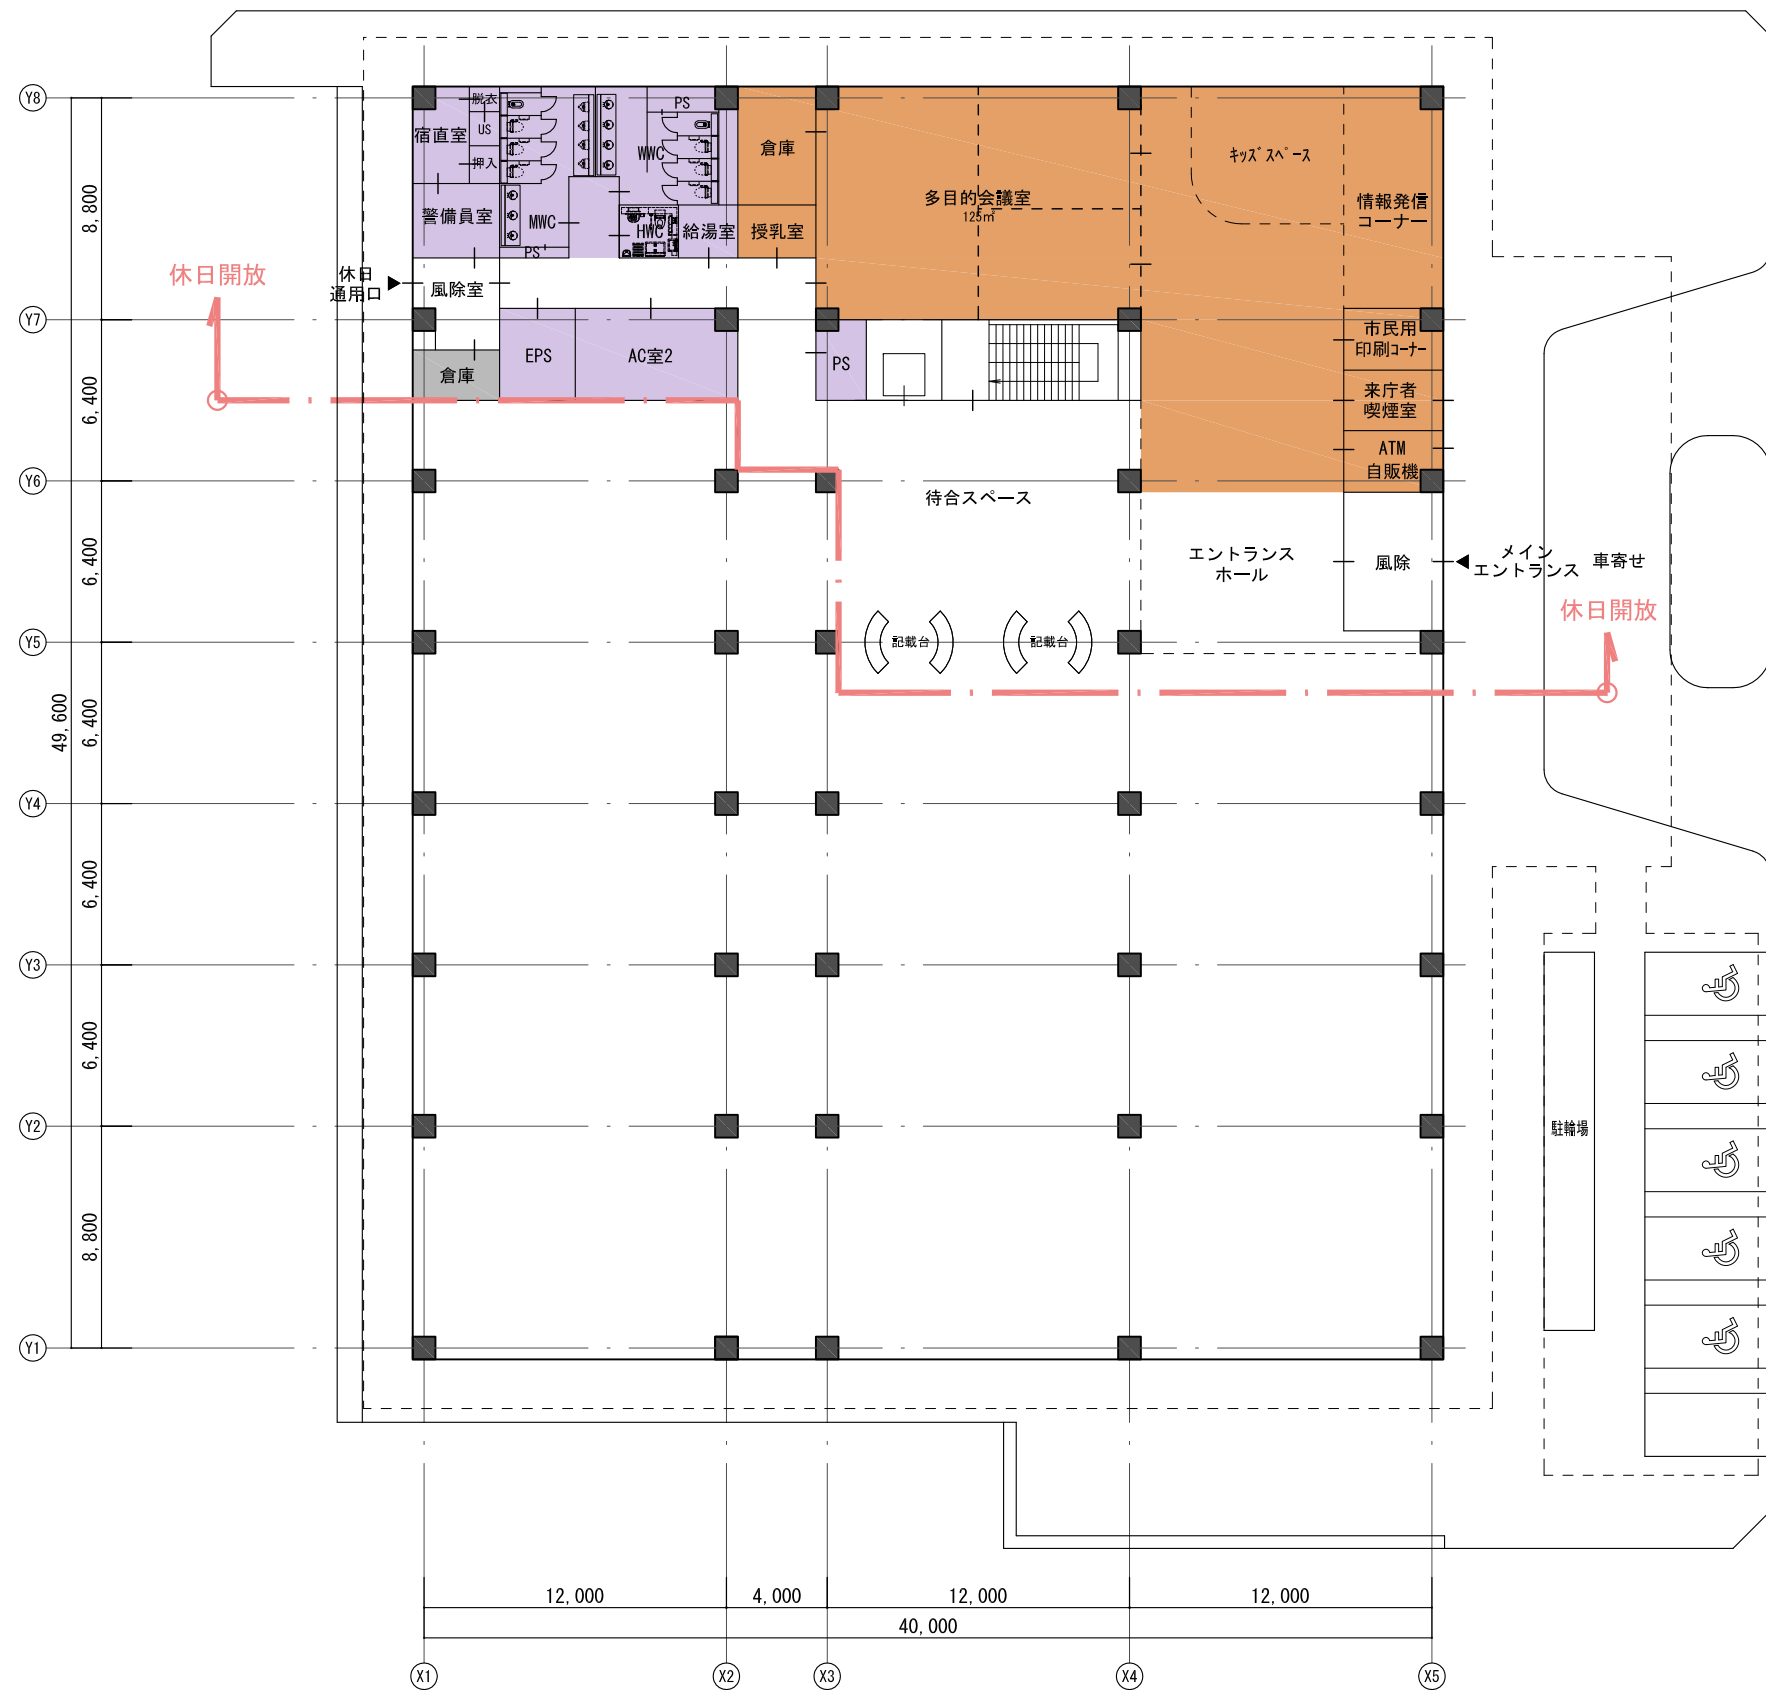

1階平面図：窓口機能・市民協働スペース

