

【前回検討委員会における意見を踏まえた変更点(1階)】


- ・駐輪場の位置の変更(団地側駐輪場を調整)
- ・ウッドデッキが北側にスロープを設置
- ・トイレの扉を外開き又は非常時開錠式に変更
- ・車いす利用者用駐車場の位置の変更(診療所側に3台設置)
- ・パーキングパーミット駐車場を設置(図書館側駐車場を想定)

【その後の設計協議による調整事項(1階)】

- その他
 - ・駐輪場に屋根を設置
 - ・更衣室(男)の北側に調理実習室・SW用のガスボンベ庫を追加
 - ・中央通路(南北)にバリアを設置
 - ・「共有ゾーン」を「公民館ゾーン」へ算入

■機能別面積

- ・防災・行政機能空間: 312.62㎡
- ・生涯学習センター・災害時避難所機能空間: 578.47㎡
 - 図書館ゾーン: 142.06㎡
 - 公民館+共有ゾーン: 436.41㎡
- ・健康・医療機能空間: 461.70㎡

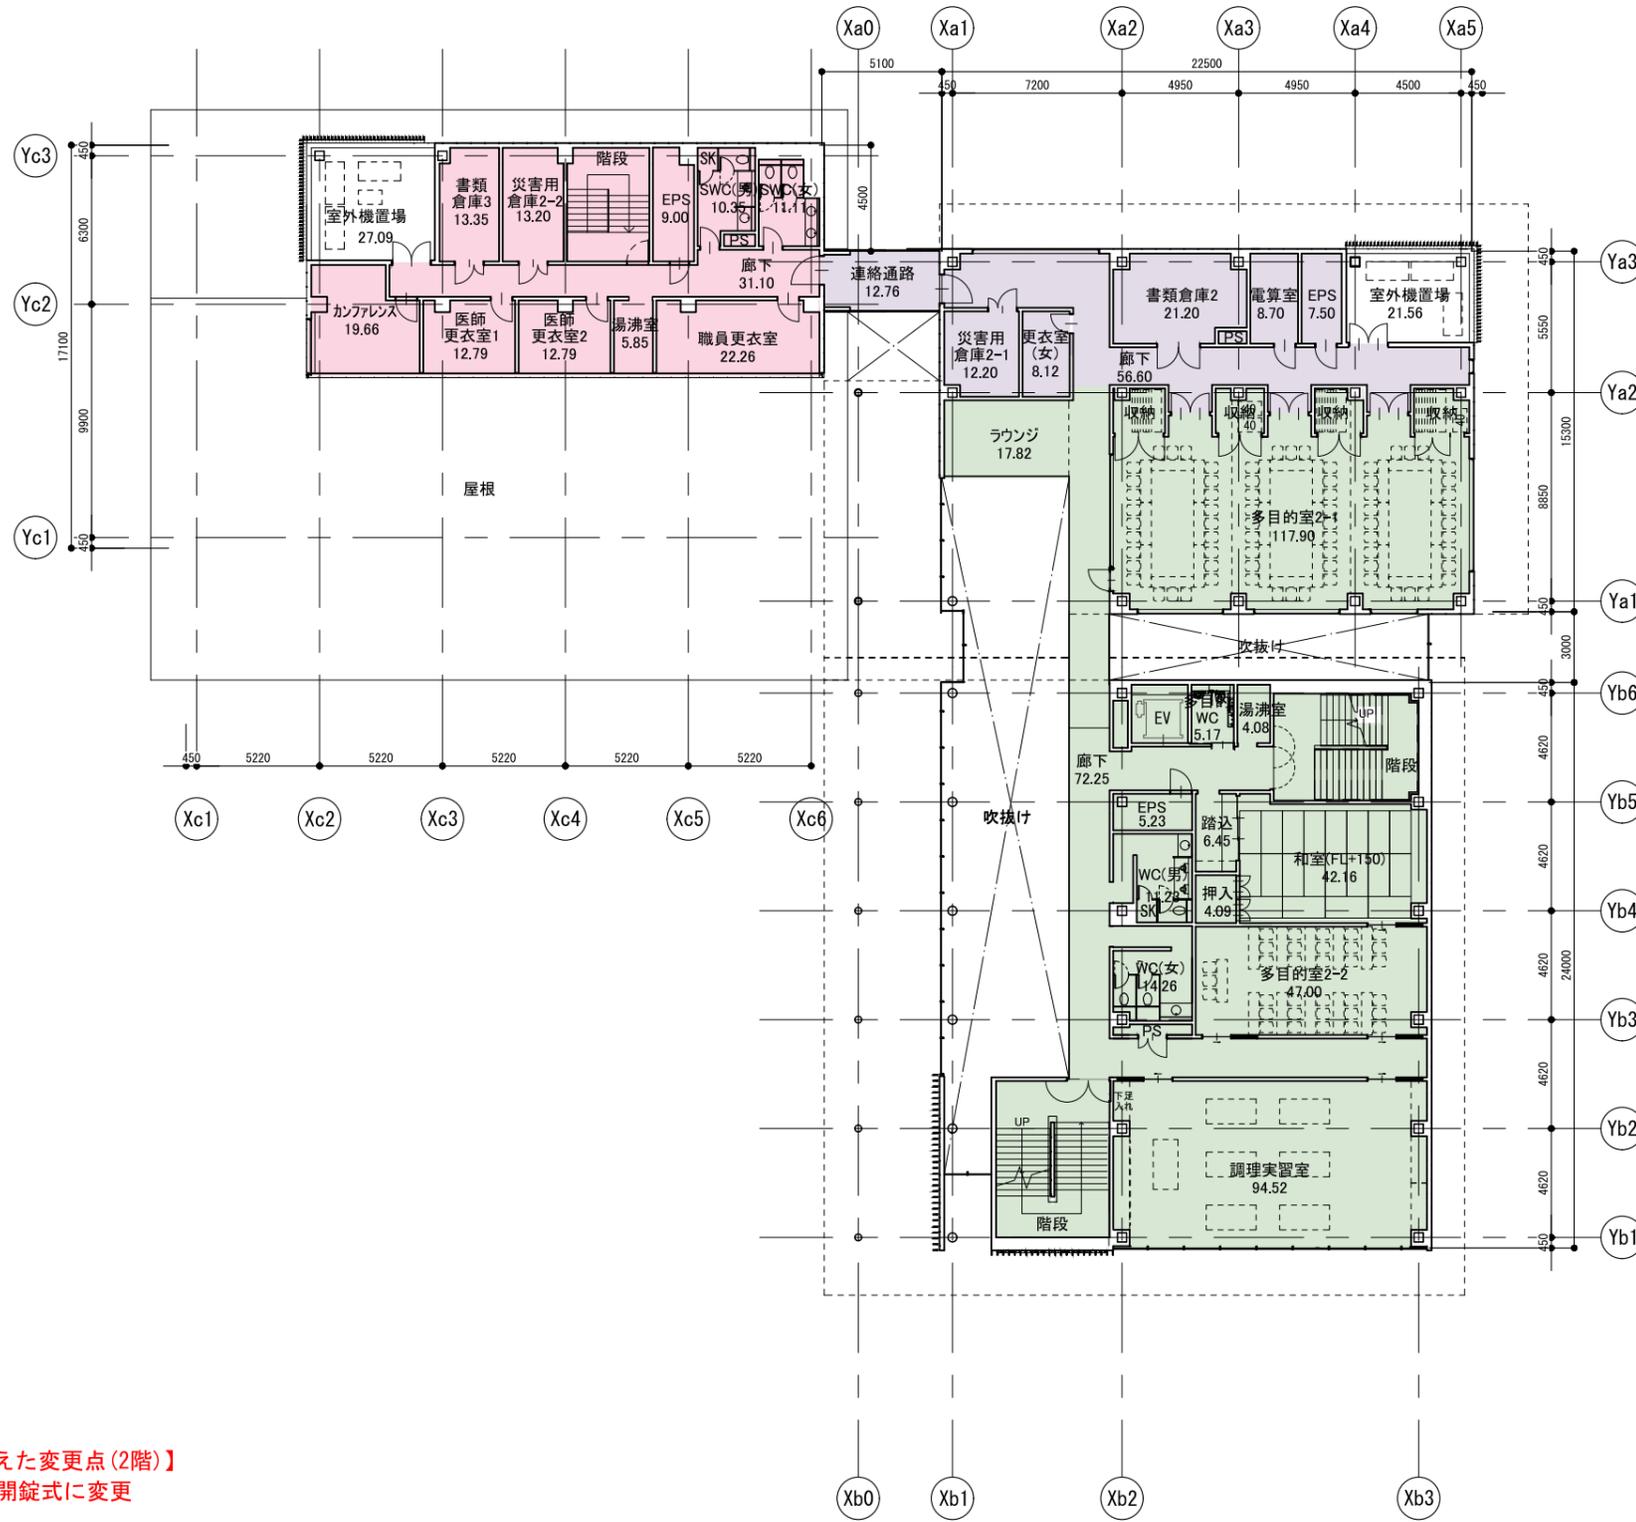

【前回検討委員会における意見を踏まえた変更点(2階)】


- ・トイレの扉を外開き又は非常時開錠式に変更

【その後の設計協議による調整事項(2階)】

- 生涯学習センター
 - ・和室と多目的室2-2内の引き戸の位置を変更
 - ・和室の床レベルを記載
- 健康・医療
 - ・SWC(女)ドア外変更

■機能別面積

- ・防災・行政機能空間: 110.56㎡
- ・生涯学習センター・災害時避難所機能空間: 576.30㎡
- ・健康・医療機能空間: 185.47㎡

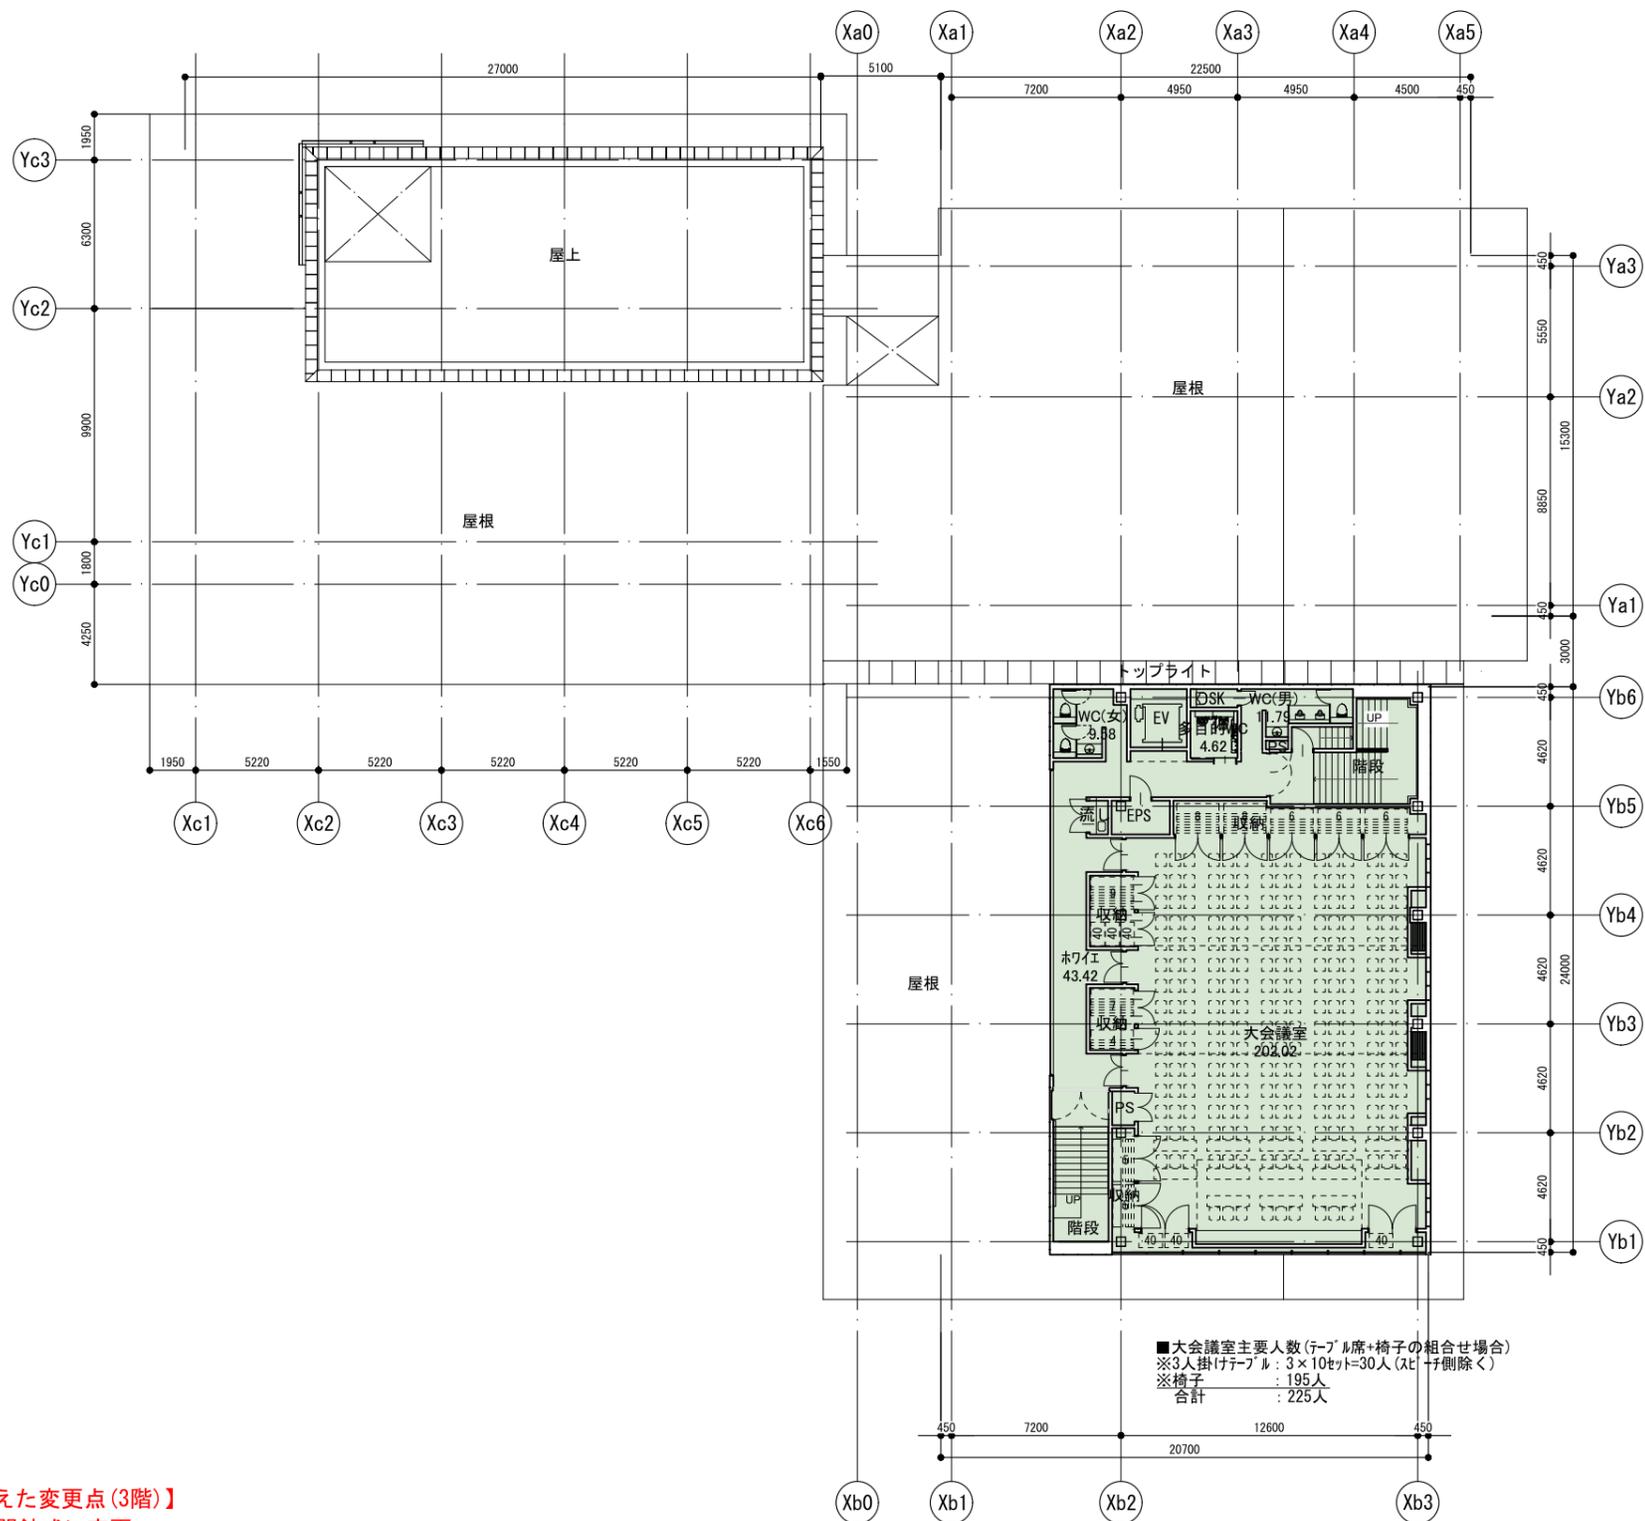


■大会議室主要人数(テーブル席+椅子の組合せ場合)
 ※3人掛けテーブル: 3×10セット=30人(スリッパ椅子除く)
 ※椅子: 195人
 合計: 225人

■機能別面積

- 生涯学習センター・災害時避難所機能空間: 384.00㎡
- 屋上階段室: 15.94㎡

■各階機能別面積表(㎡)

	1F	2F	3F	屋上	合計
防災・行政	312.62	110.56			423.18
生涯学習	578.47	576.30	384.00	15.94	1554.71
健康医療	461.70	185.47			647.17
合計	1352.79	872.33	384.00	15.94	2625.06

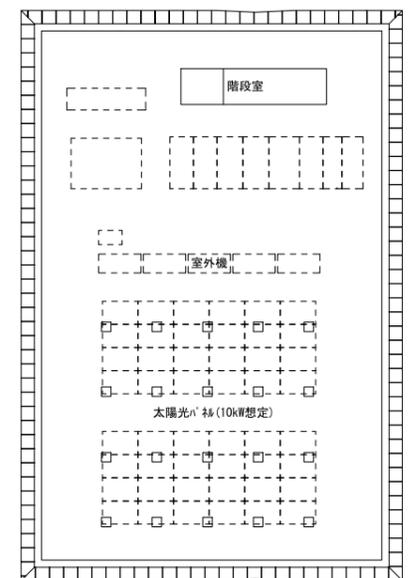

【前回検討委員会における意見を踏まえた変更点(3階)】
 ・トイレの扉を外開き又は非常時開錠式に変更