


集積計画図【服巻1-19-1】 S=1:1,000

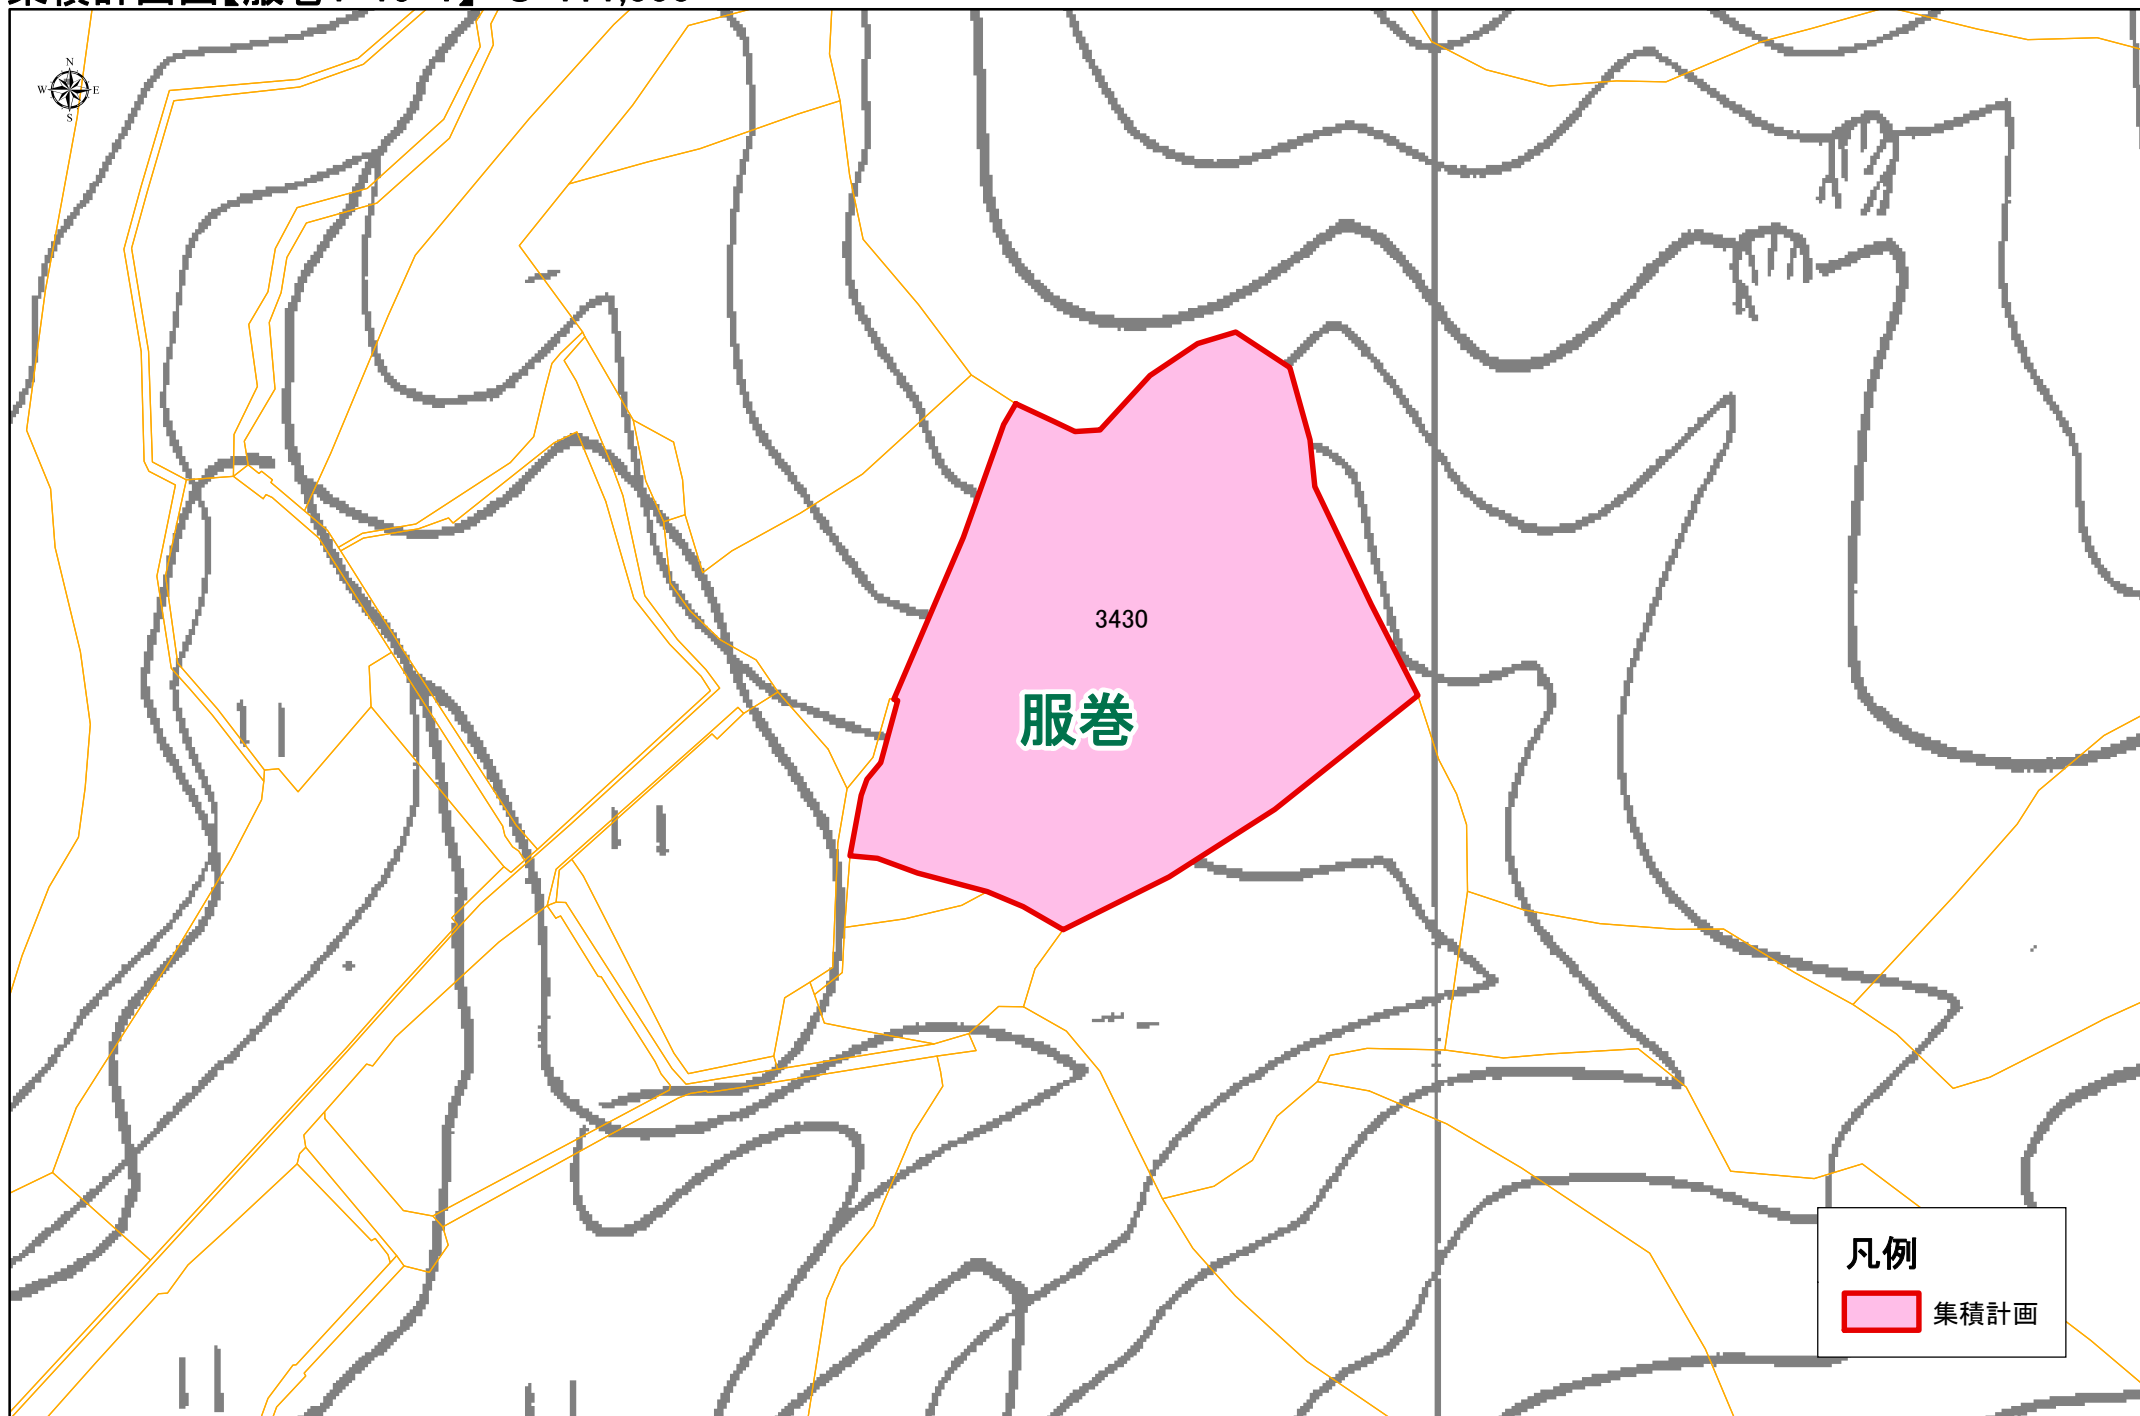

集積計画図【服巻1-19-2】 S=1:1,000

