


位置図（広域）



位置図（詳細）

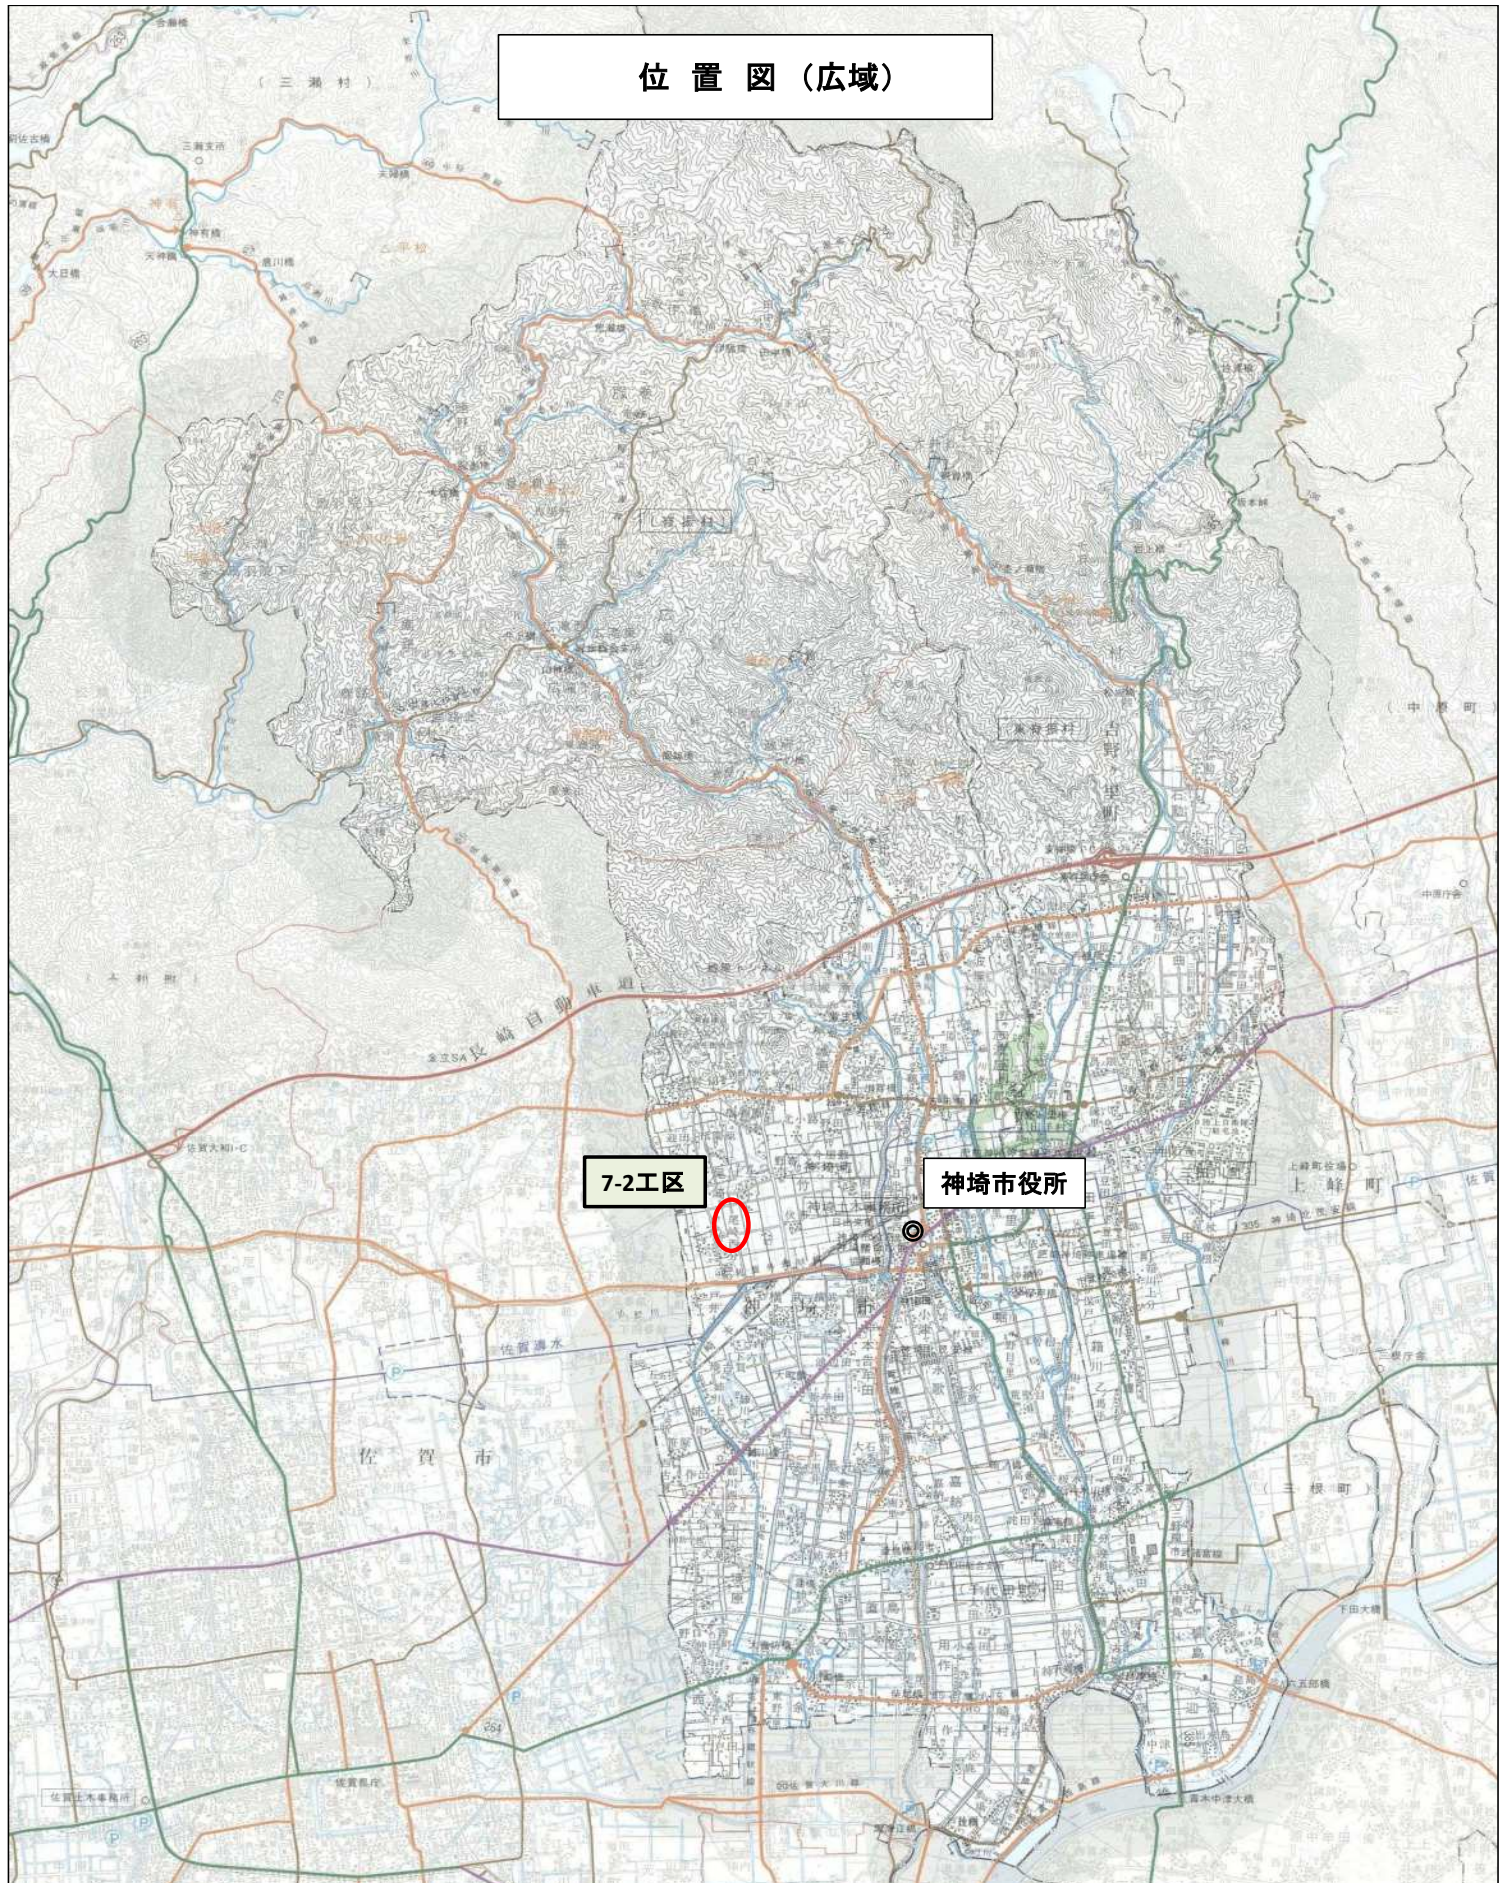

JAライフ
サポートさが

施工箇所

【工事名】

令和7年度 公共下水道 汚水枝線（7-2工区）築造工事（尾崎西分地区面整備）

【工事概要】 路線延長 L=976.05m （管路延長 L=962.40m）

【補助対象事業】

【開削工事】

管布設工 φ150塩ビ管 L=480.80m
土留工 アルミ矢板 L=474.55m
圧送管布設工 φ75ポリエチレン管 L=606.60m
組立マンホール設置工 1号組立マンホール 8箇所
1号組立レジンマンホール 1箇所

内副管設置工 1箇所
塩ビ製小型マンホール設置工 7箇所
樹・取付管布設工 公共マス 29箇所
付帯工 1式

【推進工事】

簡易推進工 鋼製さや管方式φ300（VUφ150）L=5.65m
簡易推進工 一工程方式（VUφ150）L=17.10m
アルミ矢板立坑 1.332×1.332 4箇所
付帯工 1式

【単独事業】

【開削工事】

管布設工 φ150塩ビ管 L=458.85m
土留工 アルミ矢板 L=426.50m
組立マンホール設置工 1号組立マンホール 10箇所
内副管設置工 2箇所
塩ビ製小型マンホール設置工 14箇所
樹・取付管布設工 公共マス 20箇所
付帯工 1式

八雲製作所

※この図面は位置的なものを示すものであり
権利・利害関係には使用できません。

縮尺 1 : 5000

