

神埼市立小中学校体育館空調設備工事

[illegible]

図面リスト	
図面番号	図面名称
	菅坂武進場
E-01	特記仕様書（電気設備工事）その１
E-02	特記仕様書（電気設備工事）その２
E-03	電気設備図
	春樹小学校
E-04	特記仕様書（電気設備工事）その１
E-05	特記仕様書（電気設備工事）その２
E-06	配置図
E-07	高圧受電設備図（改修後）
E-08	1階電気設備図
E-09	2階電気設備図
E-10	3階電気設備図
	仁比山小学校
E-11	特記仕様書（電気設備工事）その１
E-12	特記仕様書（電気設備工事）その２
E-13	配置図
E-14	高圧受電設備図（改修後）
E-15	電気設備図
	西郷小学校
E-16	特記仕様書（電気設備工事）その１
E-17	特記仕様書（電気設備工事）その２
E-18	配置図
E-19	高圧受電設備図（改修後）
E-20	電気設備図
E-21	高圧受電設備図（現況・撤去）
	神崎小学校
E-22	特記仕様書（電気設備工事）その１
E-23	特記仕様書（電気設備工事）その２
E-24	配置図
E-25	高圧受電設備図（改修後）
E-26	電気設備図
	冥部小学校
E-27	特記仕様書（電気設備工事）その１
E-28	特記仕様書（電気設備工事）その２
E-29	配置図
E-30	高圧受電設備図（改修後）
E-31	1階電気設備図
E-32	2階電気設備図
E-33	高圧受電設備図（現況・撤去）

[illegible]

園面リスト	
園面番号	園面名称
A-01	表紙・園面リスト
A-02	特記仕様書（建築）その 1
A-03	特記仕様書（建築）その 2
A-04	特記仕様書（建築）その 6
A-05	特記仕様書（建築）その 7
	菅振武道場
A-06	配置図・付近見取図
A-07	平面図・詳細図
	菅振小学校
A-08	配置図・付近見取図
A-09	1 階平面図
A-10	2 階平面図
A-11	3 階平面図
A-12	矩計図
	仁比山小学校
A-13	配置図・付近見取図
A-14	平面図・詳細図
	西郷小学校
A-15	配置図・付近見取図
A-16	平面図・詳細図
	神崎小学校
A-17	配置図・付近見取図
A-18	平面図・詳細図
	東部小学校
A-19	配置図・付近見取図
A-20	1 階平面図
A-21	2 階平面図
A-22	矩計図
	中部小学校
A-23	配置図・付近見取図
A-24	1 階平面図
A-25	2 階平面図・詳細図
	千代田中学校
A-26	配置図・付近見取図
A-27	1 階平面図
A-28	2 階平面図・詳細図
	西部小学校
A-29	配置図・付近見取図
A-30	1 階平面図
A-31	2 階平面図・詳細図
	共通
A-32	フェンス参考図（1）
A-33	フェンス参考図（2）


〒842-0007 佐賀県神埼市神埼町鶴4145-1 TEL:0952-53-2715 FAX:0952-53-2732 事務所登録 一級建築士事務所 No. 1311号				株式会社 M A C アーキテクト	〒842-0007 佐賀県神埼市神埼町鶴4145-1 TEL:0952-53-2715 FAX:0952-53-2732 事務所登録 一級建築士事務所 No. 1311号	神埼市教育委員会 教育総務課	神埼市立小中学校体育館空調設備工事 表紙・図面リスト	図名 一級建築士 No. 219001 表紙 25号	図面 A1 50/150, 10 B1 50/100, 20	図面 A-01
---	--	--	--	----------------------	---	----------------	-------------------------------	----------------------------------	--------------------------------------	------------

工種	① 監督員業務	② 図けない 面積規模 () m程度 監視員スペースと工事監督業務の職員スペースは間仕切り壁等で仕切る 監視員業務所の仕上げ 部位等 仕上げ 床 合板張り又はフローリング張り 内壁、天井 合板又は石膏ボード張り、合成樹脂タイルの貼り 屋根 塗装断熱躯体つき鋼板張り又は鉄筋張り、鋼合板の張り (現場事務所) ③ 工事用水 ④ 工事用電力 7 指定仮設等	⑤ 7272防水	防水層の種類 (既存・屋根保護防水) [3.2.2～5]表3.3.3～3.10] 工法 種別 施工箇所 断熱材 備考 ・ P2A ※ A-1 ※ A-2 ※ A-3 ・ P1B ※ B-1 ※ B-2 ・ P2A1 ※ A1-1 ※ A1-2 ※ A1-3 ・ P1B1 ※ B1-1 ※ B1-2 立ち上り部の処理 ・ 乾式保護材 高気圧気圧 () mm 厚さ () mm 幅 () mm (品質・性能・試験方法) 建築材料等品質性能表による ・ コンクリート等 ・ せんがせん () ・ モルタル等 (屋内外) 改質7272防水の種別及び厚さ ※ 改修標準仕様書表3.3.3から表3.3.9による 部分断熱層付改質7272防水の種別及び厚さ ※ 改修標準仕様書表3.3.3から表3.3.9による 平場の保護コンクリートの厚さ こて仕上げ ※ 床下 80mm以上 床下タイ処理 床下 80mm以上 防水層の種類 (既存・屋根保護防水) 工法 種別 施工箇所 断熱材 備考 ・ M4C ※ C-1 ※ C-2 ※ C-3 ※ C-4 ・ M4D ※ D-1 ・ P0D ※ D-2 ・ P0B1 ※ B1-1 ・ M0B1 ※ B1-2 ・ M4B1 仕上材料 種類 使用量 断気設置 改修用材料 断気装置の種類及び設置数量 ※ 7272防水の断熱層の指定による 改質7272防水の種別及び厚さ ※ 改修標準仕様書表3.3.3から表3.3.9による 部分断熱層付改質7272防水の種別及び厚さ ※ 改修標準仕様書表3.3.3から表3.3.9による 断熱断熱工法のシート張り及び立ち上り部周辺の断熱材の張り目位置 ※ 図示 防水層の種類 (室内防水) 工法 種別 施工箇所 備考 ・ P1E ・ P2E ※ E-1 ※ E-2 ・ E-10工種2を行う部位 ※ 防水層、断熱層等に接する部位 押え金物の材質及び形状 ※ 7272防水 L=30×15×2.0mm程度 屋根排水溝 ※ 図示	6 改質7272防水	防水層の種類 工法 種別 施工箇所 断熱材 備考 ・ M4AS ※ AS-1 ※ AS-2 ※ AS-3 ・ M2AS ※ AS-13 ※ AS-14 ※ AS-15 ※ AS-16 ・ P4AS ※ AS-14 ※ AS-15 ※ AS-16 ・ M2AS1 ※ AS1-1 ・ M4AS1 ※ AS1-1 ・ P4AS1 仕上材料 種類 使用量 高気圧防水の適用 断気設置 改修用材料 高気圧防水の種別及び厚さ ※ 改修標準仕様書表3.4.1から表3.4.3による 断気装置の種類及び設置数量 ※ 改質7272防水の断熱層の指定による 押え金物の材質、形状及び寸法 ※ 7272防水 L=30×15×2.0mm程度 防水層の種類 工法 種別 施工箇所 断熱材 備考 ・ P4C ※ C-1 ・ S4S ※ S-1 ※ S-2 ・ S2S ※ S-1 ※ S-2 ・ M4S ※ S-1 ※ S-2 ・ P4S1 ※ S1-1 ・ S2S1 ※ S1-2 ・ S4S1 ・ M4S1 ・ S1-1 ・ S1-2 仕上材料 種類 使用量 高気圧防水の適用 断気設置 改修用材料 高気圧防水の種別及び厚さ ※ 改修標準仕様書表3.5.2から表3.5.3による 断気装置の種類及び設置数量 ※ 改質7272防水の断熱層の指定による 押え金物の材質、形状及び寸法 ※ 7272防水 L=30×15×2.0mm程度 防水層の種類 (室内防水) 種別 施工箇所 備考 平場の保護コンクリートの厚さ 保護コンクリート厚さ 保護コンクリート厚さ 立ち上り部の保護 ・ S-C1 種別 施工箇所 備考 平場の保護コンクリートの厚さ 保護コンクリート厚さ 保護コンクリート厚さ 立ち上り部の保護 ・ S-C1	7 合成高分子 防水	防水層の種類 工法 種別 施工箇所 断熱材 備考 ・ P4C ※ C-1 ・ S4S ※ S-1 ※ S-2 ・ S2S ※ S-1 ※ S-2 ・ M4S ※ S-1 ※ S-2 ・ P4S1 ※ S1-1 ・ S2S1 ※ S1-2 ・ S4S1 ・ M4S1 ・ S1-1 ・ S1-2 仕上材料 種類 使用量 高気圧防水の適用 断気設置 改修用材料 高気圧防水の種別及び厚さ ※ 改修標準仕様書表3.5.2から表3.5.3による 断気装置の種類及び設置数量 ※ 改質7272防水の断熱層の指定による 押え金物の材質、形状及び寸法 ※ 7272防水 L=30×15×2.0mm程度 防水層の種類 (室内防水) 種別 施工箇所 備考 平場の保護コンクリートの厚さ 保護コンクリート厚さ 保護コンクリート厚さ 立ち上り部の保護 ・ S-C1	8 建築防水	防水層の種類 工法 種別 施工箇所 断熱材 備考 ・ P4C ※ C-1 ・ S4S ※ S-1 ※ S-2 ・ S2S ※ S-1 ※ S-2 ・ M4S ※ S-1 ※ S-2 ・ P4S1 ※ S1-1 ・ S2S1 ※ S1-2 ・ S4S1 ・ M4S1 ・ S1-1 ・ S1-2 仕上材料 種類 使用量 高気圧防水の適用 断気設置 改修用材料 高気圧防水の種別及び厚さ ※ 改修標準仕様書表3.5.2から表3.5.3による 断気装置の種類及び設置数量 ※ 改質7272防水の断熱層の指定による 押え金物の材質、形状及び寸法 ※ 7272防水 L=30×15×2.0mm程度 防水層の種類 (室内防水) 種別 施工箇所 備考 平場の保護コンクリートの厚さ 保護コンクリート厚さ 保護コンクリート厚さ 立ち上り部の保護 ・ S-C1	9 シーリング	防水層の種類 工法 種別 施工箇所 断熱材 備考 ・ P4C ※ C-1 ・ S4S ※ S-1 ※ S-2 ・ S2S ※ S-1 ※ S-2 ・ M4S ※ S-1 ※ S-2 ・ P4S1 ※ S1-1 ・ S2S1 ※ S1-2 ・ S4S1 ・ M4S1 ・ S1-1 ・ S1-2 仕上材料 種類 使用量 高気圧防水の適用 断気設置 改修用材料 高気圧防水の種別及び厚さ ※ 改修標準仕様書表3.5.2から表3.5.3による 断気装置の種類及び設置数量 ※ 改質7272防水の断熱層の指定による 押え金物の材質、形状及び寸法 ※ 7272防水 L=30×15×2.0mm程度 防水層の種類 (室内防水) 種別 施工箇所 備考 平場の保護コンクリートの厚さ 保護コンクリート厚さ 保護コンクリート厚さ 立ち上り部の保護 ・ S-C1	10 建築防水	防水層の種類 工法 種別 施工箇所 断熱材 備考 ・ P4C ※ C-1 ・ S4S ※ S-1 ※ S-2 ・ S2S ※ S-1 ※ S-2 ・ M4S ※ S-1 ※ S-2 ・ P4S1 ※ S1-1 ・ S2S1 ※ S1-2 ・ S4S1 ・ M4S1 ・ S1-1 ・ S1-2 仕上材料 種類 使用量 高気圧防水の適用 断気設置 改修用材料 高気圧防水の種別及び厚さ ※ 改修標準仕様書表3.5.2から表3.5.3による 断気装置の種類及び設置数量 ※ 改質7272防水の断熱層の指定による 押え金物の材質、形状及び寸法 ※ 7272防水 L=30×15×2.0mm程度 防水層の種類 (室内防水) 種別 施工箇所 備考 平場の保護コンクリートの厚さ 保護コンクリート厚さ 保護コンクリート厚さ 立ち上り部の保護 ・ S-C1	11 建築防水	防水層の種類 工法 種別 施工箇所 断熱材 備考 ・ P4C ※ C-1 ・ S4S ※ S-1 ※ S-2 ・ S2S ※ S-1 ※ S-2 ・ M4S ※ S-1 ※ S-2 ・ P4S1 ※ S1-1 ・ S2S1 ※ S1-2 ・ S4S1 ・ M4S1 ・ S1-1 ・ S1-2 仕上材料 種類 使用量 高気圧防水の適用 断気設置 改修用材料 高気圧防水の種別及び厚さ ※ 改修標準仕様書表3.5.2から表3.5.3による 断気装置の種類及び設置数量 ※ 改質7272防水の断熱層の指定による 押え金物の材質、形状及び寸法 ※ 7272防水 L=30×15×2.0mm程度 防水層の種類 (室内防水) 種別 施工箇所 備考 平場の保護コンクリートの厚さ 保護コンクリート厚さ 保護コンクリート厚さ 立ち上り部の保護 ・ S-C1	12 建築防水	防水層の種類 工法 種別 施工箇所 断熱材 備考 ・ P4C ※ C-1 ・ S4S ※ S-1 ※ S-2 ・ S2S ※ S-1 ※ S-2 ・ M4S ※ S-1 ※ S-2 ・ P4S1 ※ S1-1 ・ S2S1 ※ S1-2 ・ S4S1 ・ M4S1 ・ S1-1 ・ S1-2 仕上材料 種類 使用量 高気圧防水の適用 断気設置 改修用材料 高気圧防水の種別及び厚さ ※ 改修標準仕様書表3.5.2から表3.5.3による 断気装置の種類及び設置数量 ※ 改質7272防水の断熱層の指定による 押え金物の材質、形状及び寸法 ※ 7272防水 L=30×15×2.0mm程度 防水層の種類 (室内防水) 種別 施工箇所 備考 平場の保護コンクリートの厚さ 保護コンクリート厚さ 保護コンクリート厚さ 立ち上り部の保護 ・ S-C1	13 建築防水	防水層の種類 工法 種別 施工箇所 断熱材 備考 ・ P4C ※ C-1 ・ S4S ※ S-1 ※ S-2 ・ S2S ※ S-1 ※ S-2 ・ M4S ※ S-1 ※ S-2 ・ P4S1 ※ S1-1 ・ S2S1
----	---------	--	----------	---	------------	--	---------------	--	--------	--	---------	--	---------	--	---------	--	---------	--	---------	--


5	17	ガラス	・70×180×3の品質及び厚さの呼びによる種類 ※ 建築表による	[5.14.2-4]	3	① 改修範囲	内装改修工事	2	既設床の除去及び下地補修	3	既設床の除去及び下地補修	4	施工一般	5	材料	6	造作用単板	10	直行集成材	11	合板等	12	接合具等	14	防湿・防蟻・防虫処理	15	防蟻・防蟻・防虫処理	16	防蟻・防蟻・防虫処理	98</
---	----	-----	--------------------------------------	------------	---	--------	--------	---	--------------	---	--------------	---	------	---	----	---	-------	----	-------	----	-----	----	------	----	------------	----	------------	------

共通事項	6	15	鉄筋コンクリート造等の内部間仕切り軸組及び保組	・間仕切り軸組に用いる木材 ※ 杉又は松 ・保組に用いる木材 ※ 杉又は松	[6.5.6]	22	特殊機他保材	<table><thead><tr><th>種類</th><th>厚さ (mm)</th><th>寸法</th><th>性能</th><th>形状</th><th>備考</th></tr></thead><tbody><tr><td>・ 荷重防止用シート (※ 1等)</td><td>-</td><td>-</td><td>-</td><td>-</td><td>-</td></tr><tr><td>・ 荷重防止床材 (※ 1等)</td><td>-</td><td>-</td><td>-</td><td>-</td><td>-</td></tr><tr><td>・ 視覚障害者用床材 (※ 1等)</td><td>-</td><td>-</td><td>-</td><td>-</td><td>-</td></tr><tr><td>・ 制動荷重性床材 (※ 1等)</td><td>-</td><td>-</td><td>-</td><td>-</td><td>-</td></tr><tr><td>・ 防濁性床材 (※ 1等)</td><td>-</td><td>-</td><td>-</td><td>-</td><td>-</td></tr><tr><td>・ 防濁性床材 (※ 1等)</td><td>-</td><td>-</td><td>-</td><td>-</td><td>-</td></tr></tbody></table>	種類	厚さ (mm)	寸法	性能	形状	備考	・ 荷重防止用シート (※ 1等)	-	-	-	-	-	・ 荷重防止床材 (※ 1等)	-	-	-	-	-	・ 視覚障害者用床材 (※ 1等)	-	-	-	-	-	・ 制動荷重性床材 (※ 1等)	-	-	-	-	-	・ 防濁性床材 (※ 1等)	-	-	-	-	-	・ 防濁性床材 (※ 1等)	-	-	-	-	-	23	ピコル幅木	材質の種類 ○ 軟質 ・ 硬質 高さ (mm) ○ 60 ・ 75 厚さ (mm) ※ 1.5以上	24	ゴム底タイル	[6.8.2~3]	25	カーペット敷き	[6.9.2~3] [表6.9.1~2] <table><thead><tr><th>種類</th><th>厚さ (mm)</th><th>寸法</th><th>色柄</th><th>寸法</th><th>厚さ (mm)</th><th>備考</th></tr></thead><tbody><tr><td>・ 絨毯</td><td>-</td><td>-</td><td>-</td><td>-</td><td>-</td><td>-</td></tr><tr><td>・ 絨毯</td><td>-</td><td>-</td><td>-</td><td>-</td><td>-</td><td>-</td></tr><tr><td>・ 絨毯</td><td>-</td><td>-</td><td>-</td><td>-</td><td>-</td><td>-</td></tr><tr><td>・ 絨毯</td><td>-</td><td>-</td><td>-</td><td>-</td><td>-</td><td>-</td></tr></tbody></table>	種類	厚さ (mm)	寸法	色柄	寸法	厚さ (mm)	備考	・ 絨毯	-	-	-	-	-	-	・ 絨毯	-	-	-	-	-	-	・ 絨毯	-	-	-	-	-	-	・ 絨毯	-	-	-	-	-	-
	種類	厚さ (mm)	寸法	性能	形状	備考	
	・ 荷重防止用シート (※ 1等)	-	-	-	-	-	
	・ 荷重防止床材 (※ 1等)	-	-	-	-	-	
・ 視覚障害者用床材 (※ 1等)	-	-	-	-	-	
・ 制動荷重性床材 (※ 1等)	-	-	-	-	-	
・ 防濁性床材 (※ 1等)	-	-	-	-	-	
・ 防濁性床材 (※ 1等)	-	-	-	-	-	
種類	厚さ (mm)	寸法	色柄	寸法	厚さ (mm)	備考	
・ 絨毯	-	-	-	-	-	-	
・ 絨毯	-	-	-	-	-	-	
・ 絨毯	-	-	-	-	-	-	
・ 絨毯	-	-	-	-	-	-	
16	窓、出入口その他に用いる木材 その他	・ 窓、出入口その他に用いる木材 ・ 窓、出入口その他に用いる木材	[6.5.7]	26	合成樹脂塗料	<table><thead><tr><th>種類</th><th>色柄</th><th>寸法</th><th>厚さ (mm)</th><th>備考</th></tr></thead><tbody><tr><td>・ 合成樹脂塗料</td><td>-</td><td>-</td><td>-</td><td>-</td></tr><tr><td>・ 合成樹脂塗料</td><td>-</td><td>-</td><td>-</td><td>-</td></tr><tr><td>・ 合成樹脂塗料</td><td>-</td><td>-</td><td>-</td><td>-</td></tr><tr><td>・ 合成樹脂塗料</td><td>-</td><td>-</td><td>-</td><td>-</td></tr></tbody></table>	種類	色柄	寸法	厚さ (mm)	備考	・ 合成樹脂塗料	-	-	-	-	・ 合成樹脂塗料	-	-	-	-	・ 合成樹脂塗料	-	-	-	-	・ 合成樹脂塗料	-	-	-	-	
種類	色柄	寸法	厚さ (mm)	備考	
・ 合成樹脂塗料	-	-	-	-	
・ 合成樹脂塗料	-	-	-	-	
・ 合成樹脂塗料	-	-	-	-	
・ 合成樹脂塗料	-	-	-	-	
17	床面張り、壁張り及び天井下地	・ 床面張り ・ 壁張り ・ 天井下地	[6.5.8~9]	
18	軽金属天井下地	野縁等の種類 ・ 野縁 (※ 25形 ・ 19形) ・ 野縁 (※ 25形 ・ 19形)	[6.6.2~4] [表6.6.1~2]	
19	軽金属天井下地	・ 野縁の軒天井、天井等 ・ 野縁受、吊り及び天井の断端 ・ 野縁部の壁から断端 ・ 野縁の断端	・ 900程度 ・ 図示 ・ 300程度	
20	ビス床シート	・ 野縁の軒天井、天井等 ・ 野縁受、吊り及び天井の断端 ・ 野縁部の壁から断端 ・ 野縁の断端	・ 900程度 ・ 図示 ・ 300程度	
21	ビス床シート	・ 野縁の軒天井、天井等 ・ 野縁受、吊り及び天井の断端 ・ 野縁部の壁から断端 ・ 野縁の断端	・ 900程度 ・ 図示 ・ 300程度	

工事名	神崎市内小中学校体育館空調設備改修工事	種別	-	神崎市教育委員会 教育総務課	図面番号	A-05
計画名	特記仕様書 (建築改修) の7	設計	令和8年 9月	一級建築士 登録 第 245004 号 宮地 正美		

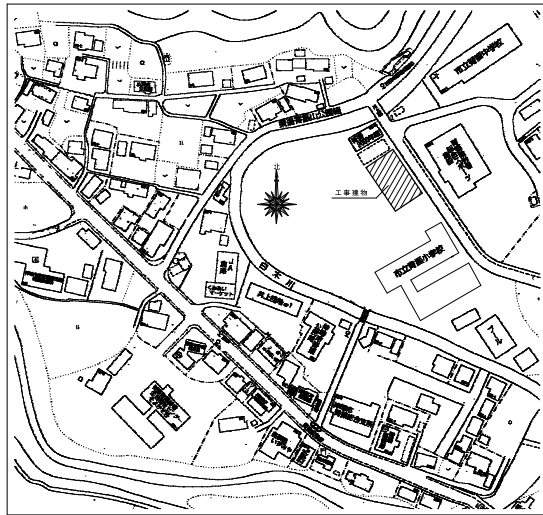


付近見取図

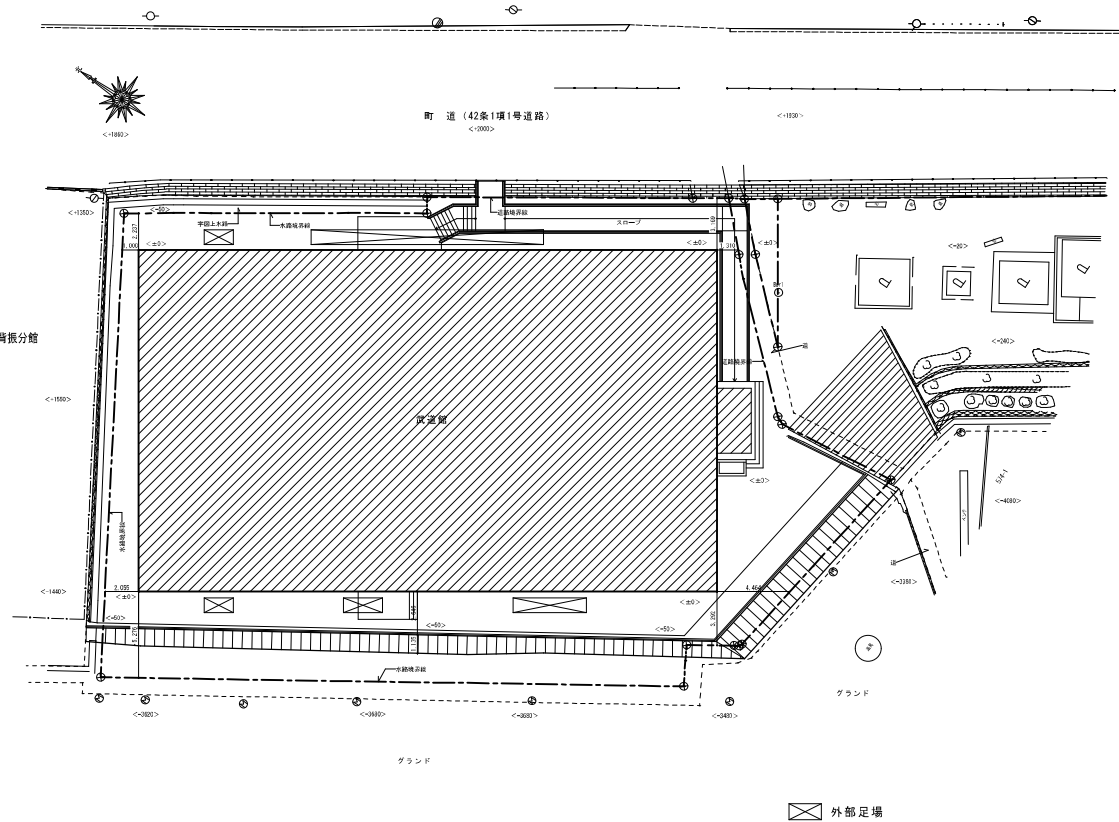


配置図 1/150

備考 1 2 3	株式会社 MACアーキテツク	〒842-0007 佐賀県神埼市神埼町鶴4145-1 TEL:0952-53-2715 FAX:0952-53-2732 事務所登録 一級建築士事務所 は-1311号	神埼市教育委員会 教育総務課	種名 神埼市立小中学校体育館空調設備工事（背振武道場） 図解名 配置図・付近見取図	図解 A1 S-1/150 A3 S-1/300 一級建築士 田中 正典 監理 田中 正典	NO. A-06
-------------------	----------------	---	----------------	--	--	----------

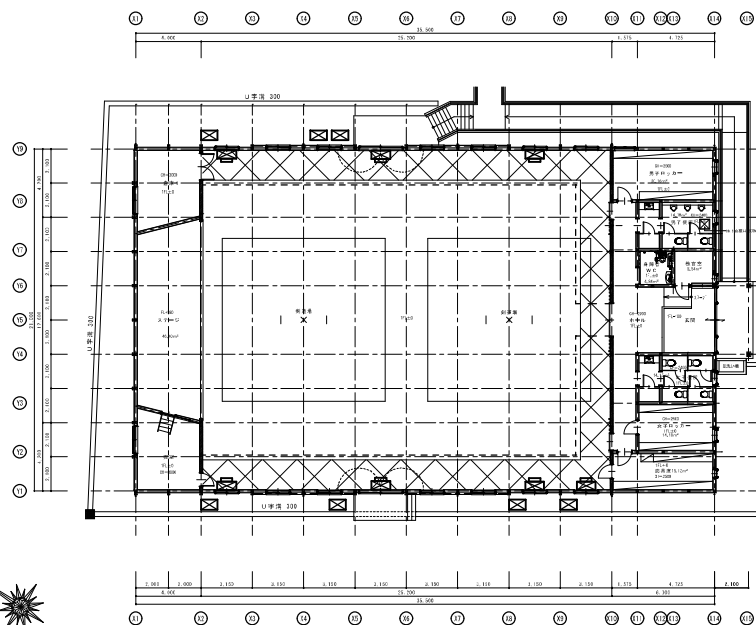


- 室内機新設 (設備工事)
- 室外機新設 (設備工事)
- X2、X10通りは小屋裏設置有り
- 床養生: プレート、合板 t12 (ローリング足場使用)
- カラーコーン・コーンバー

平面図 S=1/150

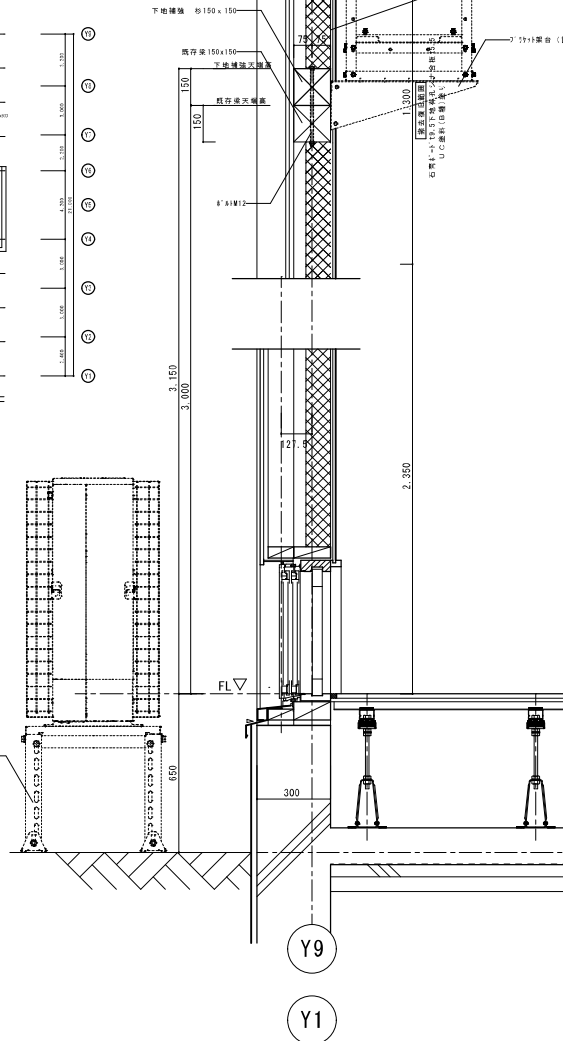


矩計図 S=1/10

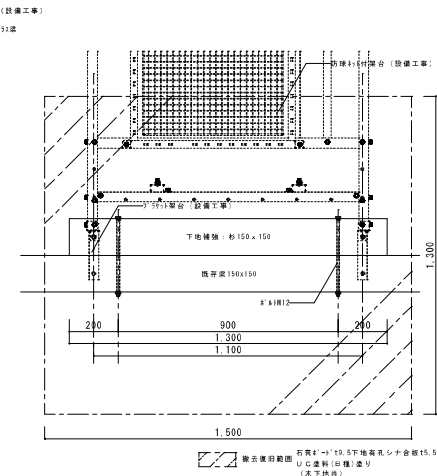


正面図 S=1/10

図号	株 氏 会 社 MAC アーキテツク	〒842-0007 佐賀県神埼市神埼町鶴4145-1 TEL:0952-53-2715 FAX:0952-53-2732 事務所登録 一般建築士事務所 は-1311号	神埼市教育委員会 教育総務課	種名 神埼市立小中学校体育館空調設備工事 (背振武道場)	SCALE A1 S=1/150, 10 A3 S=1/200, 20	NO. A-07
図解名	平面図・詳細図			一般製図士: 307-210094 吉田 正典	製図: 307	

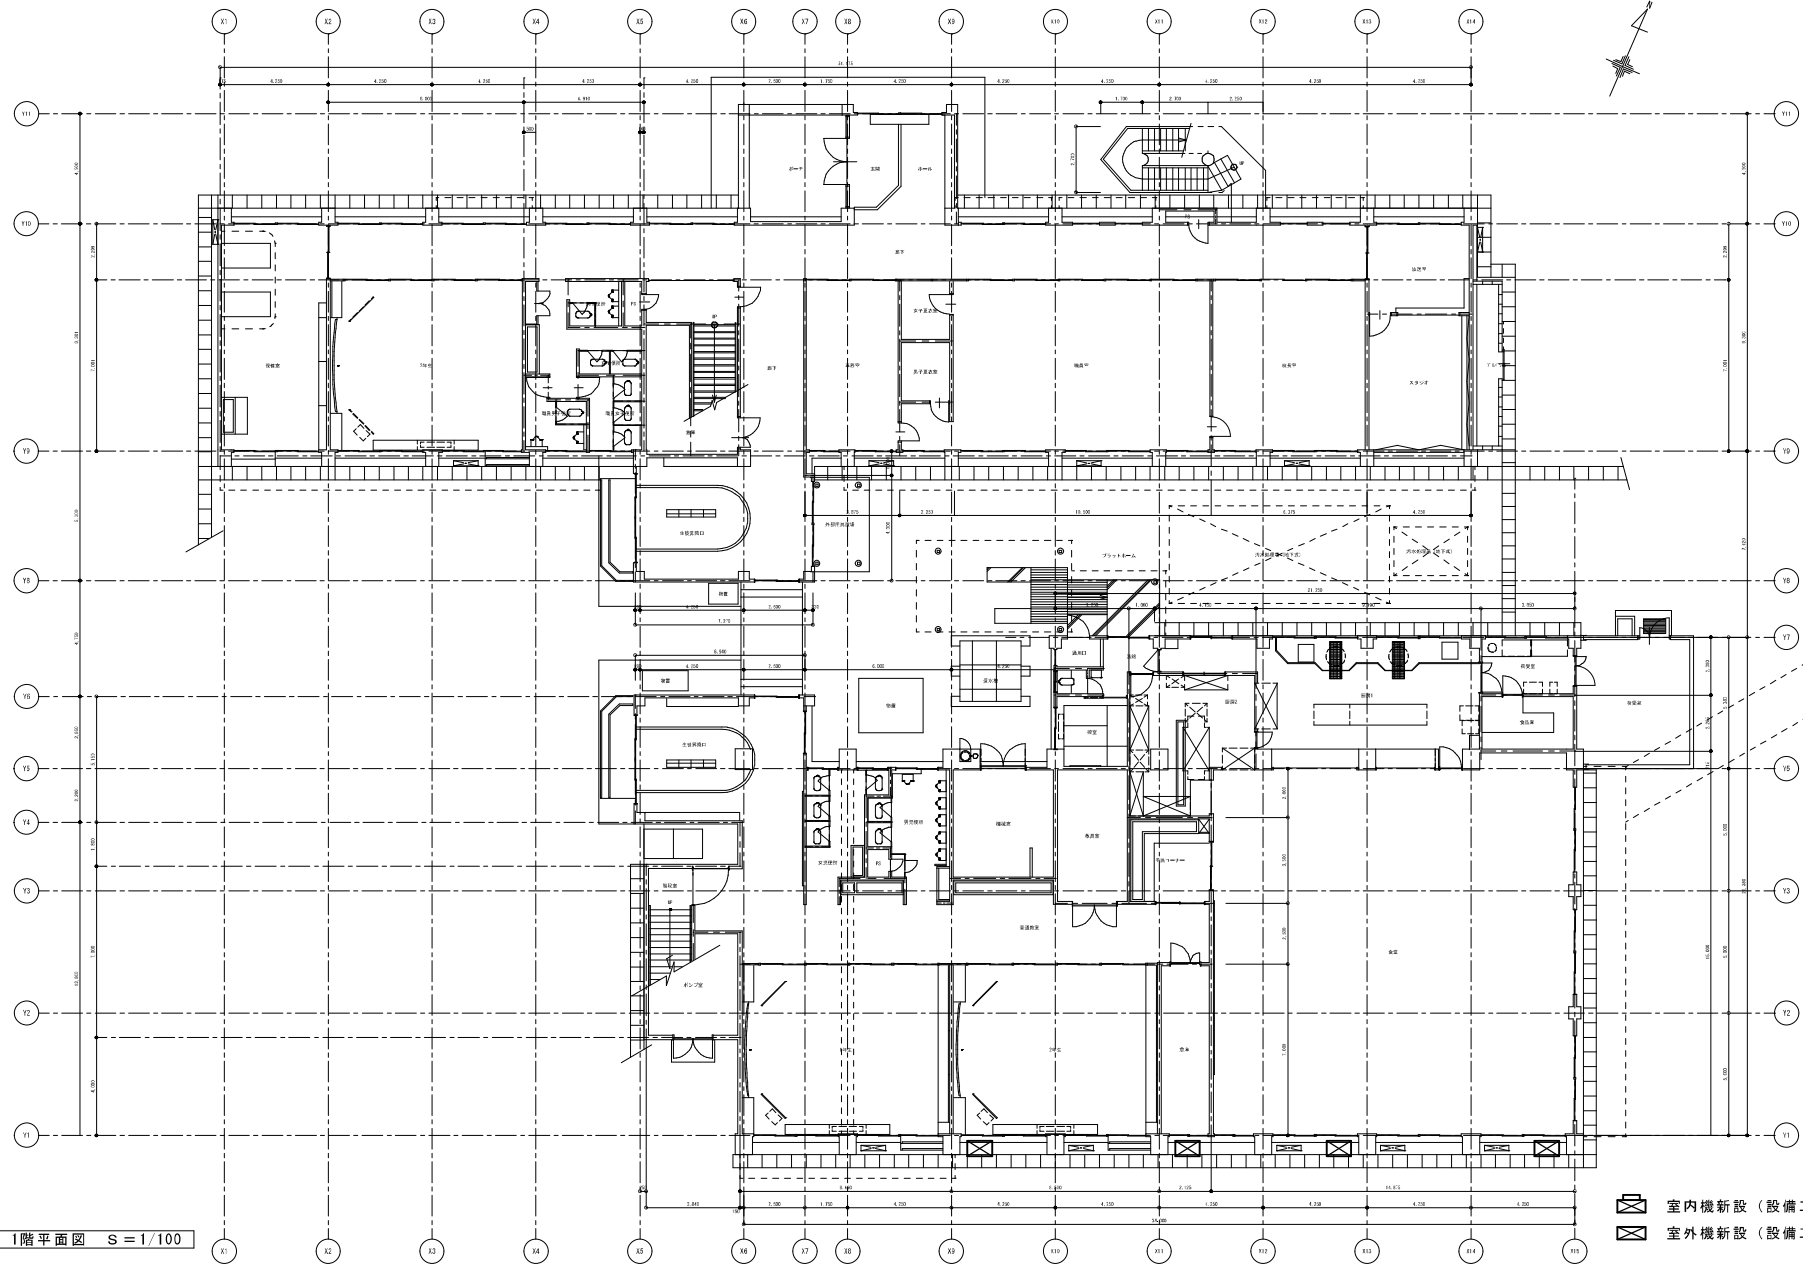


図名 1階平面図	設計 株式会社 MAC アーキテクト	〒842-0007 佐賀県神埼市神埼町鶴4145-1 TEL:0952-53-2715 FAX:0952-53-2732 事務所登録 一般建築士事務所 は-1311号	神埼市教育委員会 教育総務課	種名 神埼市立小中学校体育館空調設備工事（資糧小学校） 図面名 1階平面図	図例 A1 S=1/100 A3 S=1/200 一般建築士 図 240014 室 外 機 新 設	NO. A-09
-------------	-----------------------	---	----------------	--	---	-------------

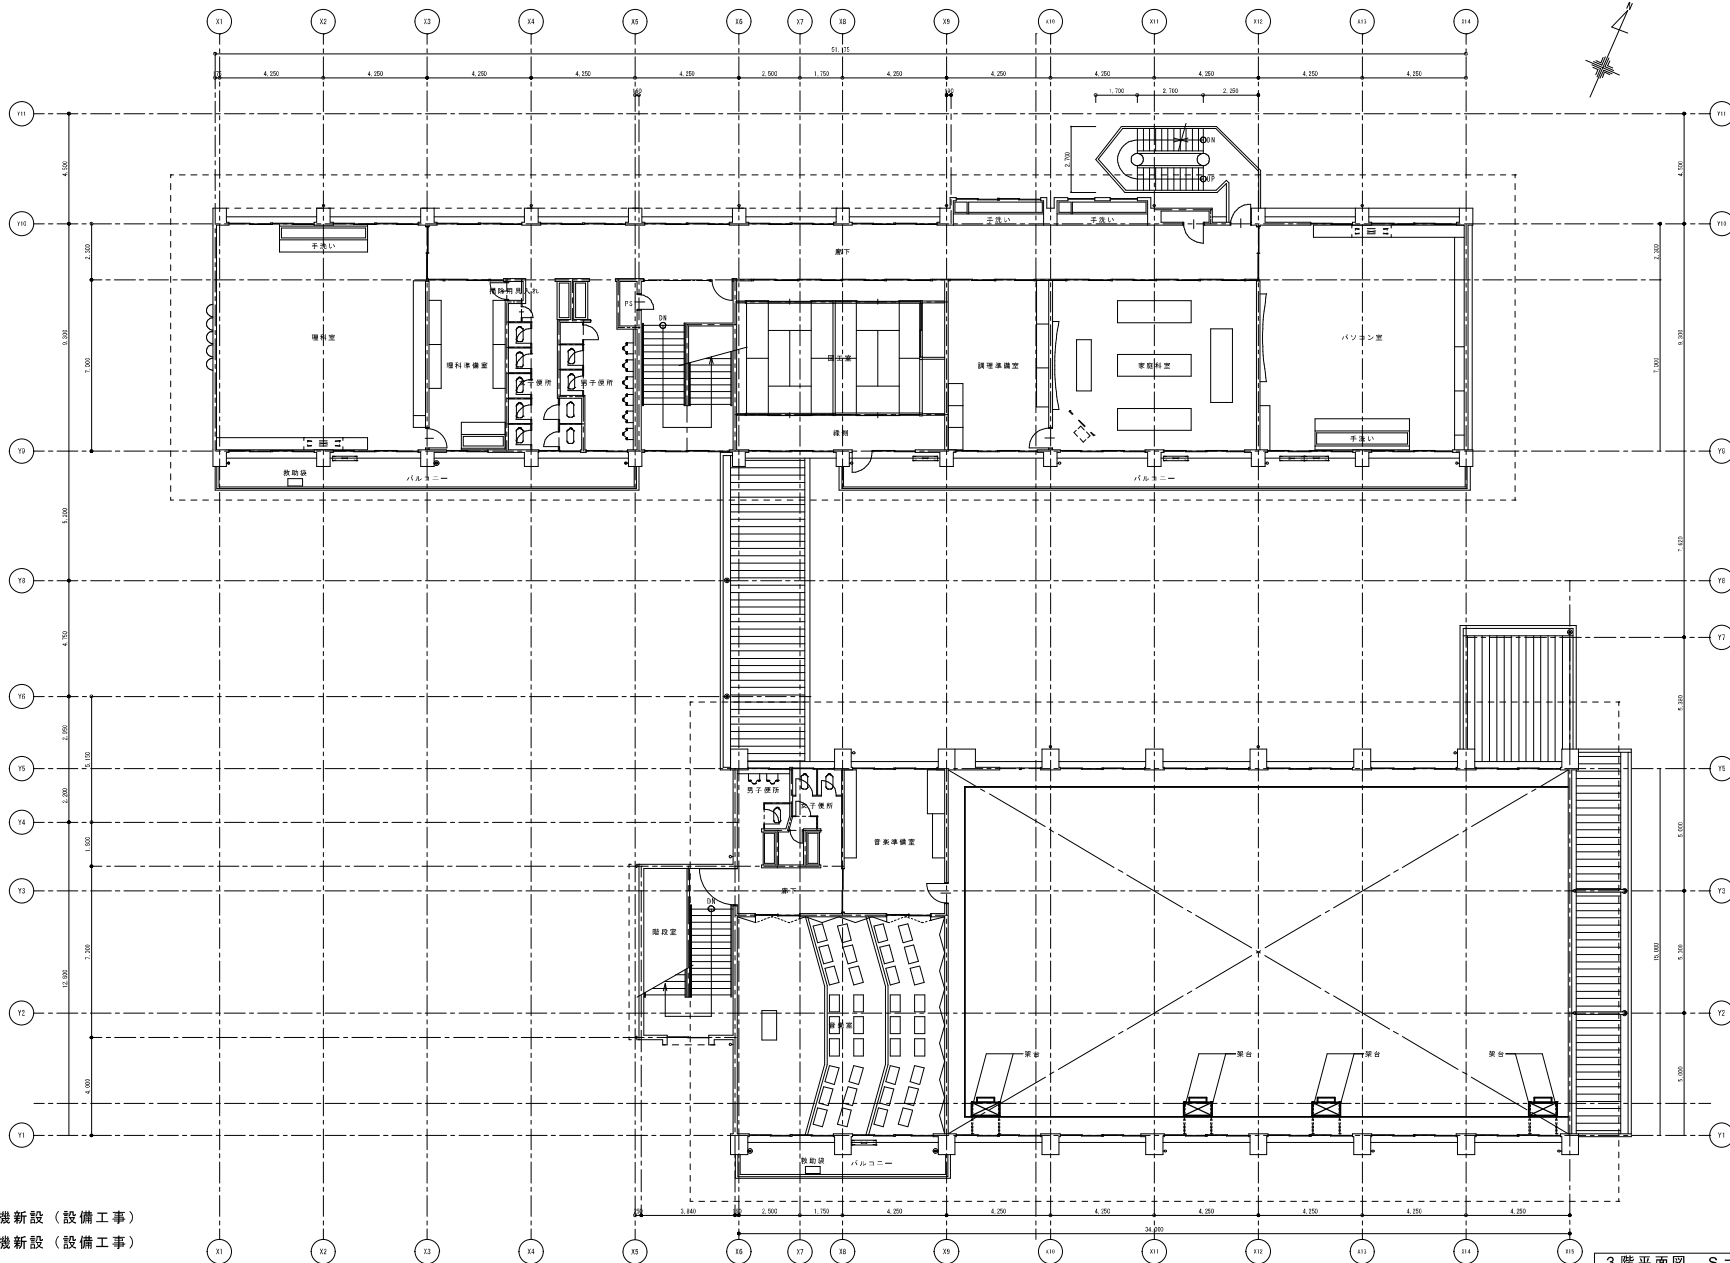


3階平面図 S=1/100


図名	株式会社 MACアーキテクト	〒842-0007 佐賀県神埼市神埼町鶴4145-1 TEL:0952-53-2715 FAX:0952-53-2732 事務所登録 一級建築士事務所 は-1311号	神埼市教育委員会 教育総務課	種名 神埼市立小中学校体育館空調設備工事 (養護小学校) 図面名 3階平面図	SCALE A1 5=1/100 A3 5=1/200 一般製図士 田中 正典 田中 正典	NO. A-11
----	----------------	---	----------------	---	---	----------

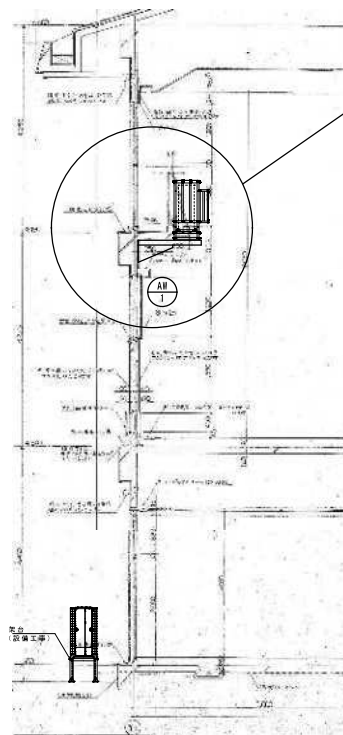

矩計図 S=1/50

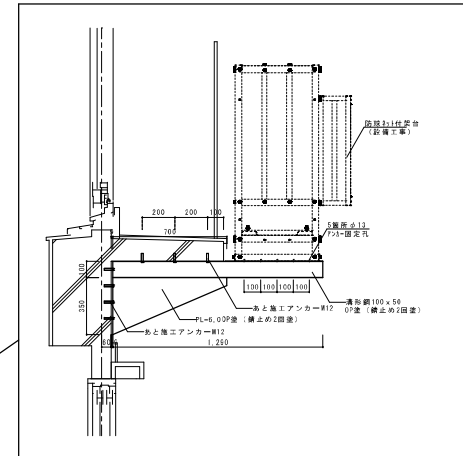


壁台詳細図 S=1/15
側面

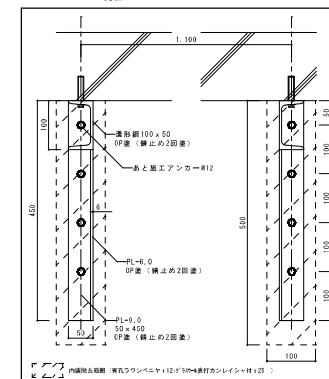


壁台詳細図 S=1/5
正面


図名 図番	株式会社 MACアーキテツク	〒842-0007 佐賀県神埼市神埼町鶴4145-1 TEL:0952-53-2715 FAX:0952-53-2732 事務所登録 級建築士事務所 は-1311号	神埼市教育委員会 教育総務課	種名 神埼市立小中学校体育館空調設備工事（腎振小学校） 図面名 矩計図	SCALE A1 S=1/50, 15.5 A3 S=1/100, 30.10 一級建築士 NO.239094 高橋 正典	NO. A-12
----------	----------------	--	----------------	--	---	-------------

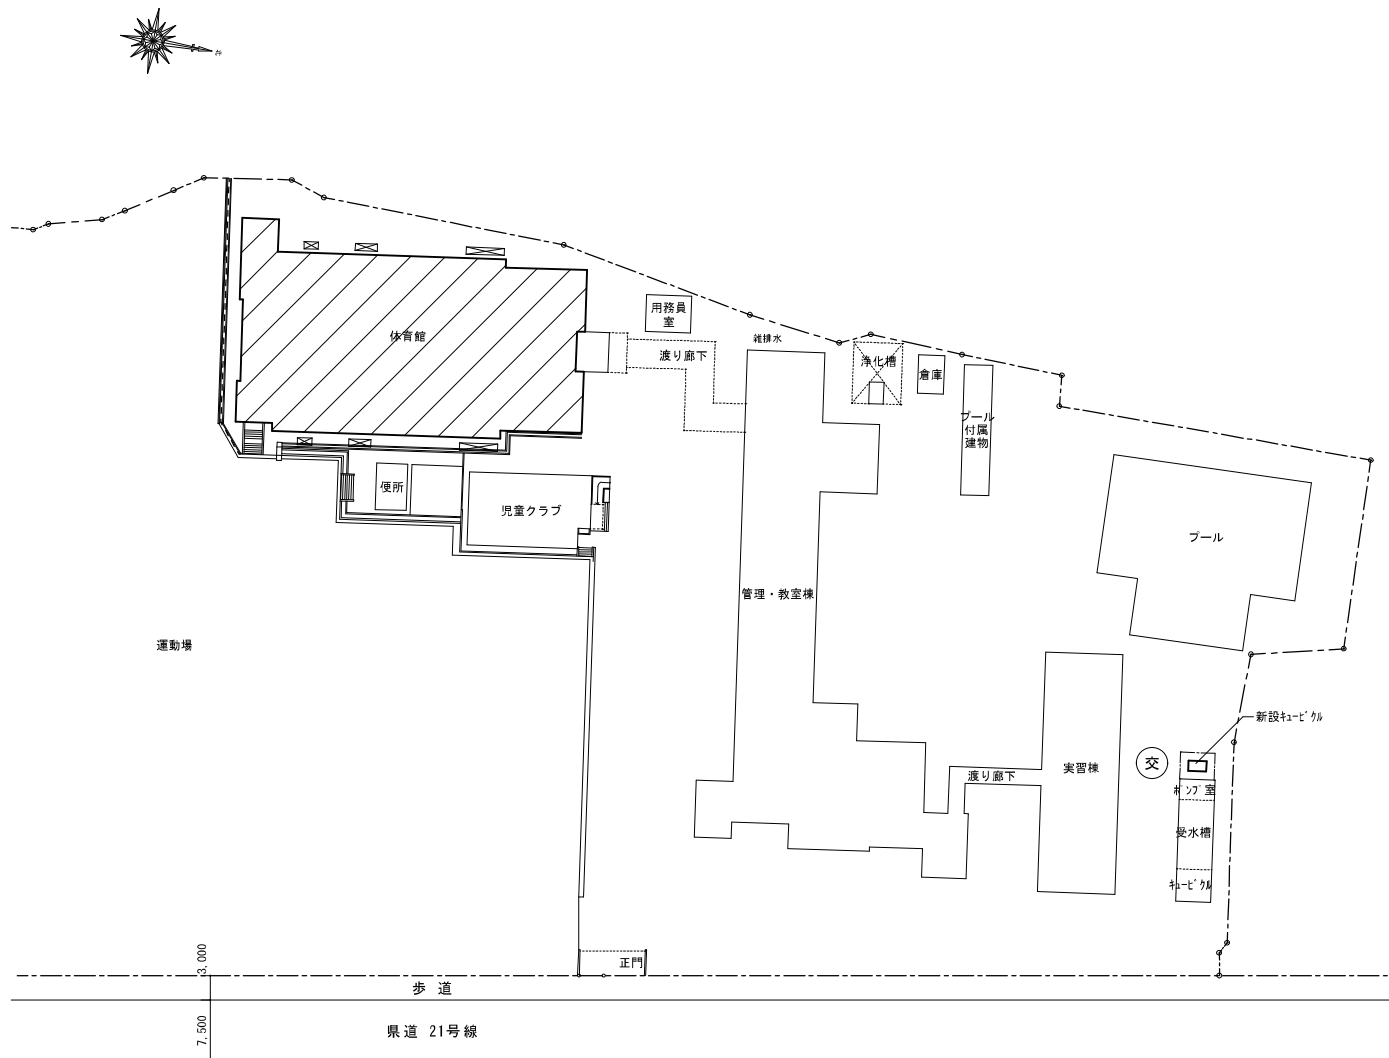

付近見取図

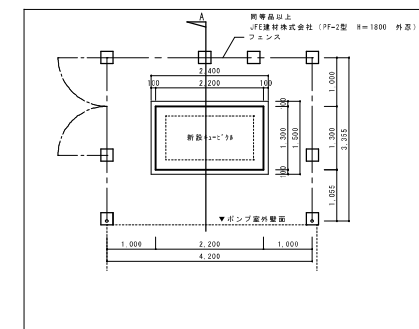


新設ビル配置図 1/50

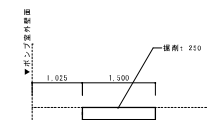

改修前 1/50


A断面図

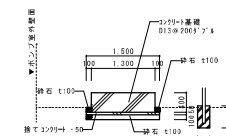


改修後 1/50

A断面図


図名	株式会社 MACアーキテクト	〒842-0007 佐賀県神埼市神埼町鶴4145-1 TEL:0952-53-2715 FAX:0952-53-2732 事務所登録 一般建築士事務所 は-1311号	神埼市教育委員会 教育総務課	種名 神埼市立小中学校体育館空調設備工事 (仁比山小学校) 図面名 配置図・付近見取図	SCALE A1 5=1/200 A3 5=1/600 一般建築士 50-210014 佐賀 正栄 50-06 50	NO. A-13
-----------	-----------------------	--	-----------------------	--	---	-----------------

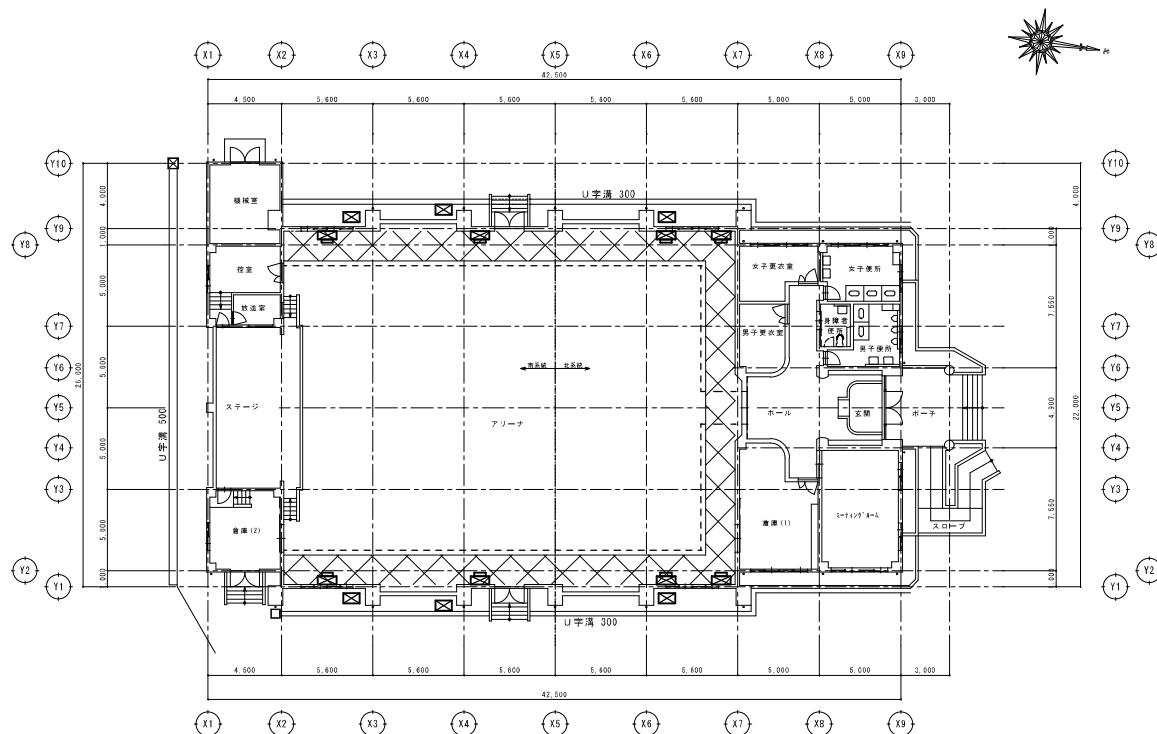

- 平面図 S=1:150
- 室内機新設（設備工事）
 - 室外機新設（設備工事）
 - 床養生：ﾌﾞﾙｰﾎｰﾄ、合板 t12（ローリング足場使用）
 - カラーコーン・コーンバー

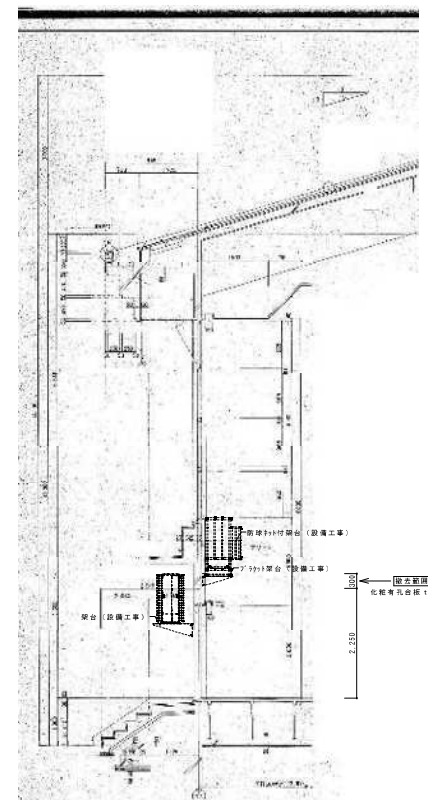



矩計図 S=1:50

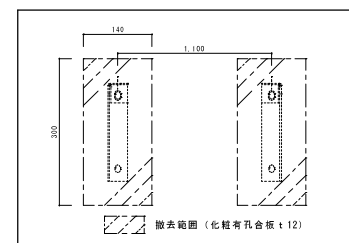


ﾌﾞﾗｯｸｯﾄ架台廻り詳細図 S=1:5





付近見取り図

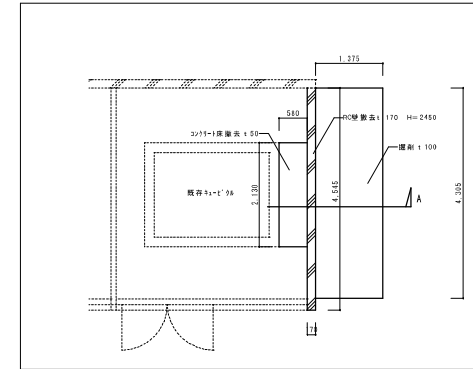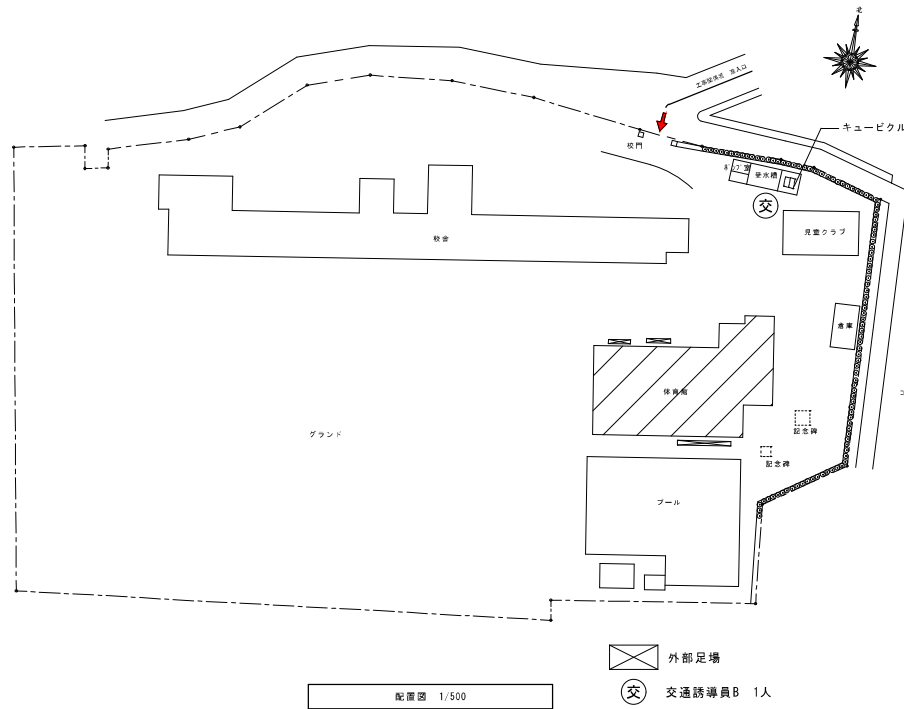



新設キュービクル部分配置図 改修前 1/50

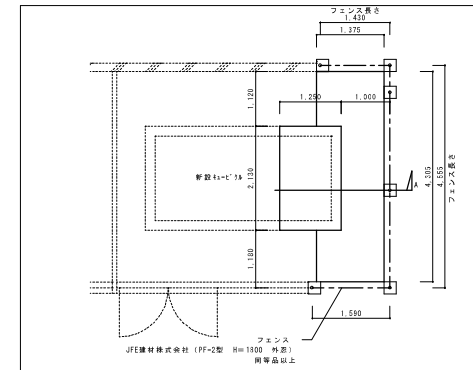


新設キュービクル部分配置図 改修後 1/50

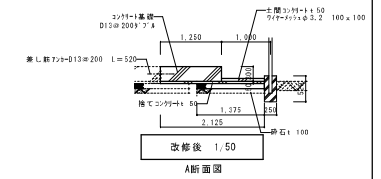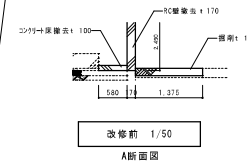


設計	株式会社 MACアーキテツク	〒842-0007 佐賀県神埼市神埼町鶴4145-1 TEL:0952-53-2715 FAX:0952-53-2732 事務所登録 一級建築士事務所 は-1311号	神埼市教育委員会 教育総務課	計画 神埼市立小中学校体育館空調設備工事（西郷小学校）	SCALE A1 5=1/500 A2 5=1/1000	NO. A-15
図解名	配置図・付近見取り図			図解名	一級建築士 西 249094 吉田 正典 西 06 30	


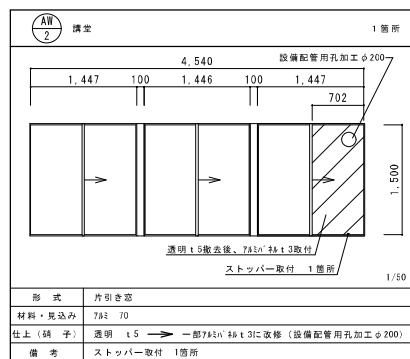
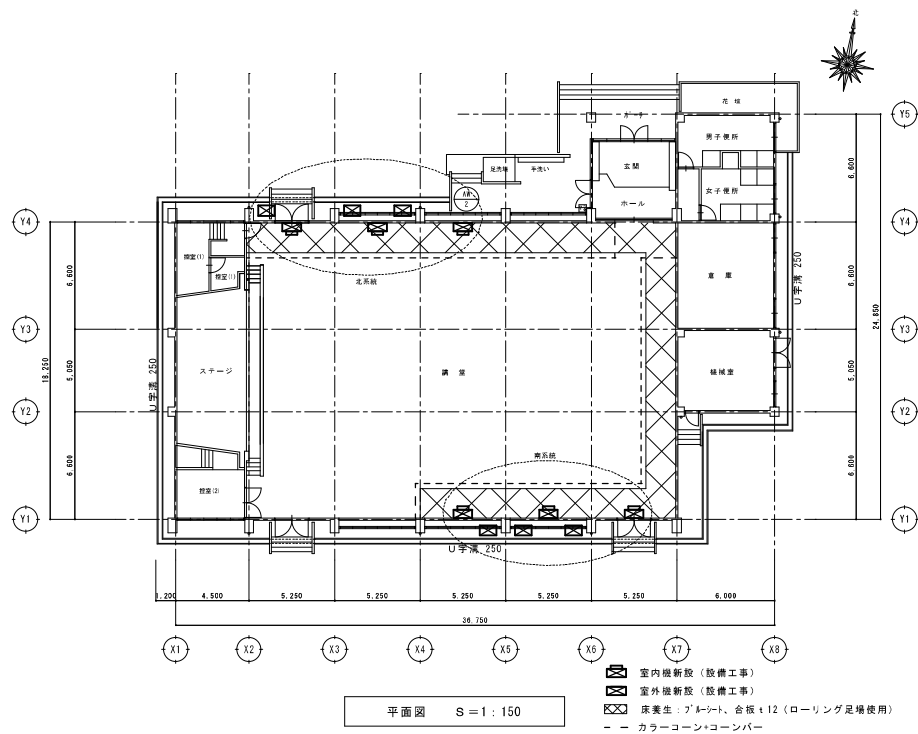


建具表

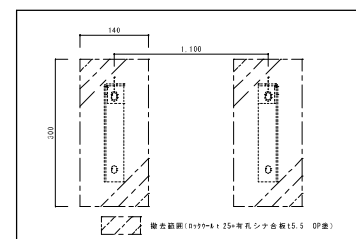


プラケット架台廻り詳細図 S=1:5
 正面

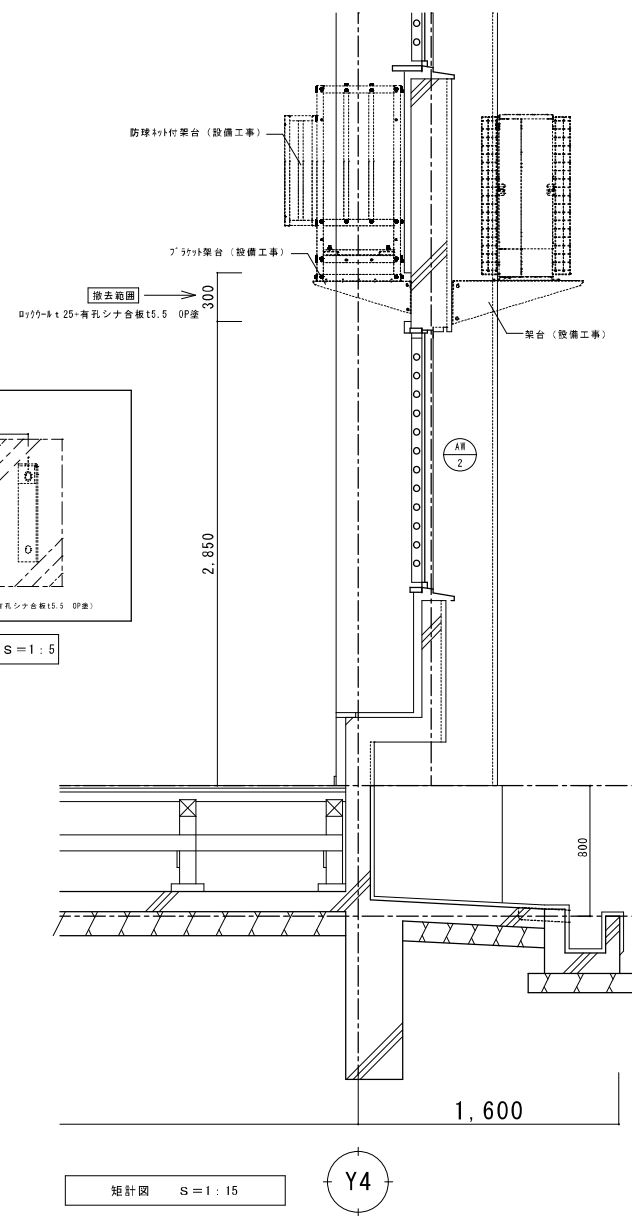


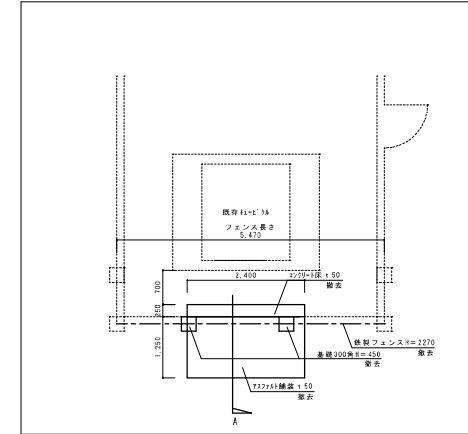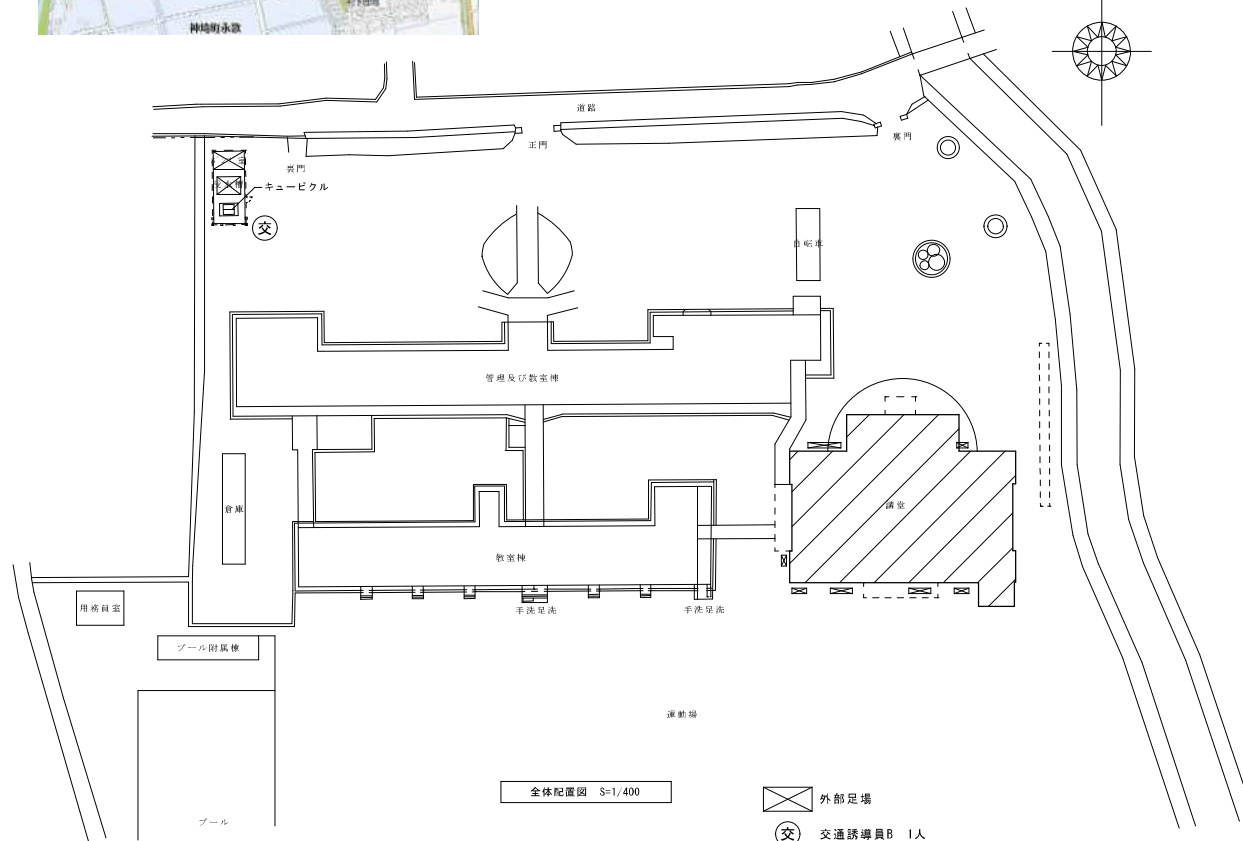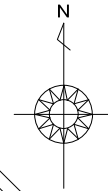

新設キュービクル部分配置図 改修前 1/50

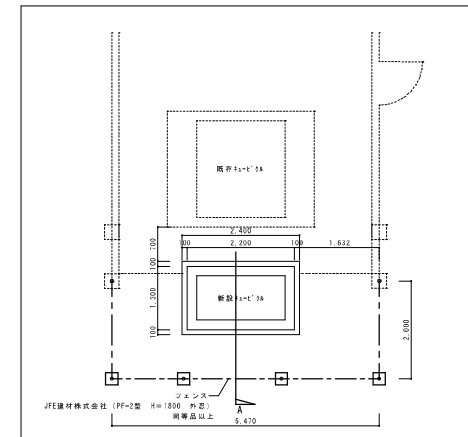


新設キュービクル部分配置図 改修後 1/50

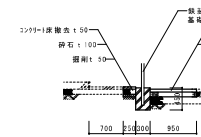

改修前 1/50





A断面図

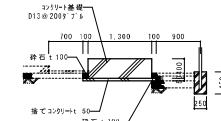



改修後 1/50

A断面図

設計	株式会社 MACアーキテツク	〒842-0007 佐賀県神埼市神埼町鶴4145-1 TEL:0952-53-2715 FAX:0952-53-2732 事務所登録 一級建築士事務所 は-1311号	神埼市教育委員会 教育総務課	名称 神埼市立小中学校体育館空調設備工事(神埼小学校)	SCALE A1 S=1/400 A3 S=1/800	NO. A-17
図解名	配置図・付近見取図			設計者 一級建築士 田中 正典	監理者 田中 正典	

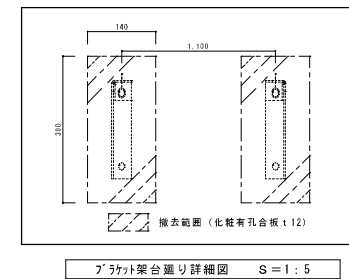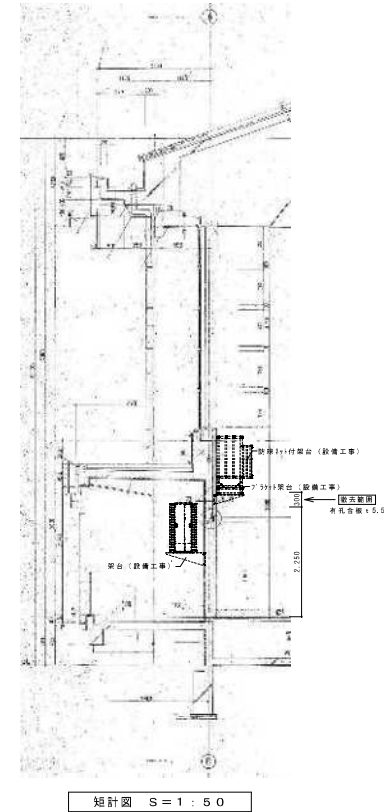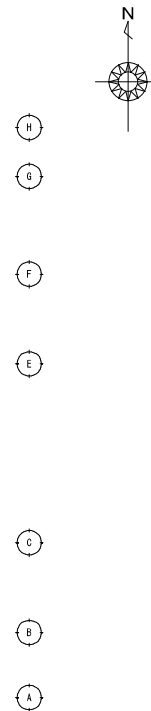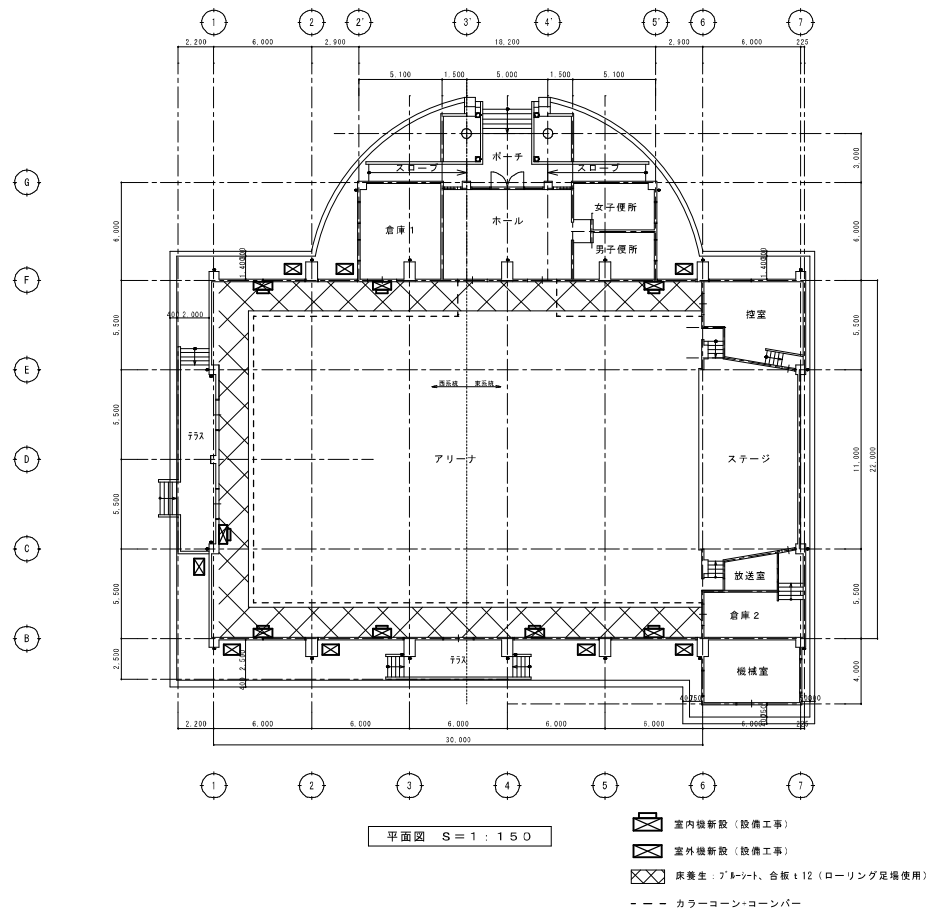



図名	株式会社 MACアーキテクト	〒842-0007 佐賀県神埼市神埼町鶴4145-1 TEL:0952-53-2715 FAX:0952-53-2732 事務所登録 一般建築士事務所 は-1311号	神埼市教育委員会 教育総務課	種名 神埼市立小中学校体育館空調設備工事 (神埼小学校)	SCALE A1 S=1/100,50.5 A3 S=1/300,100.10	NO. A-18
図面名	平面図・詳細図	一般建築士 第219094号 室田 正典				

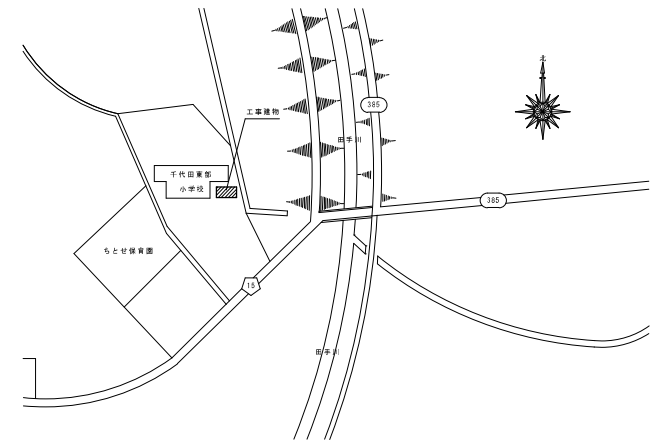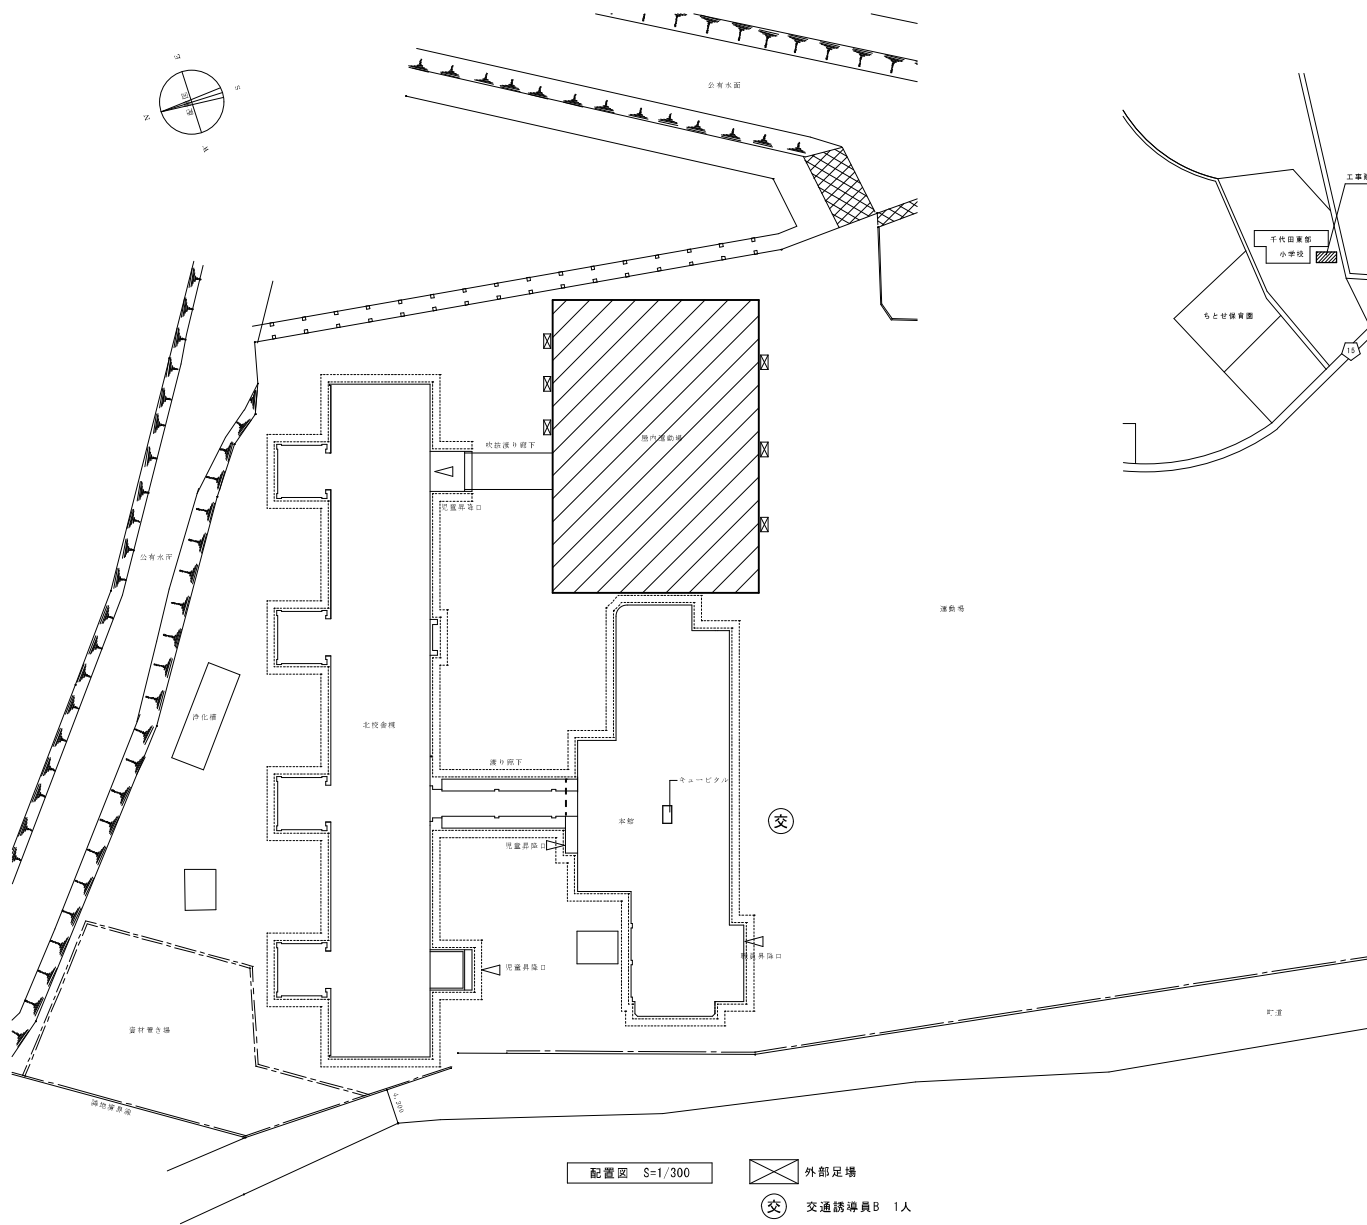

付近見取り図

図名 図番 図尺	株式会社 MAC アーキテクト	〒842-0007 佐賀県神埼市神埼町鶴4145-1 TEL:0952-53-2715 FAX:0952-53-2732 事務所登録 一級建築士事務所 法-1311号	神埼市教育委員会 教育総務課	図名 図番 図尺	神埼市立小中学校体育館空調設備工事 (千代田東部小) 一般建築士 図:245004 資材 5/10	図尺 A1 S=1/300 A3 S=1/600 B5 96.10
----------------	-----------------	---	----------------	----------------	---	--


配置図・付近見取り図

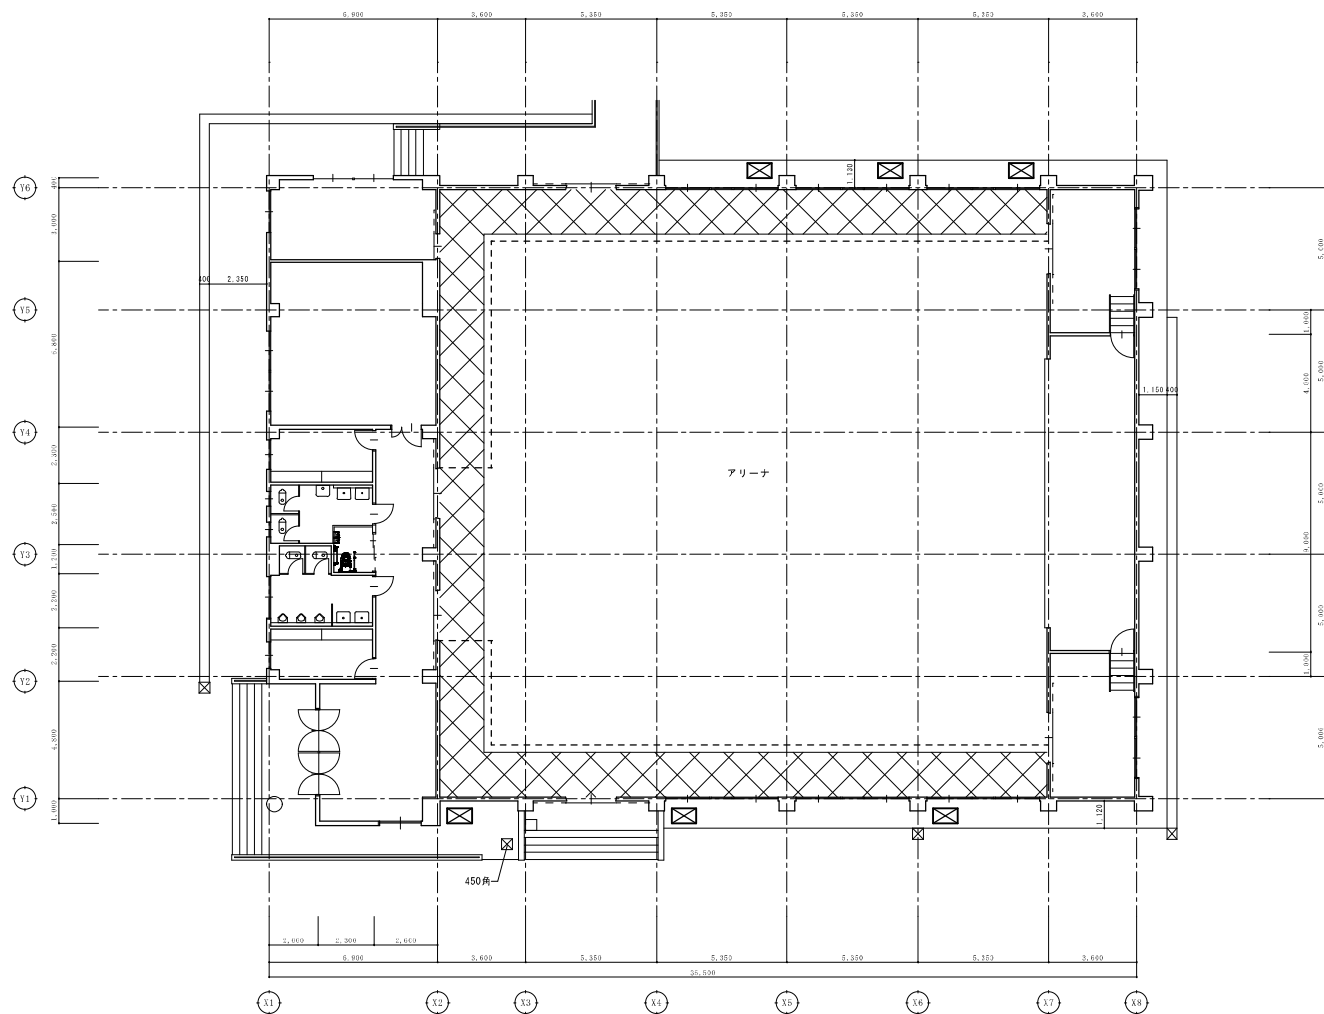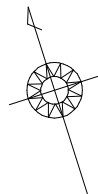

- ☒ 室内機新設 (設備工事)
☒ 室外機新設 (設備工事)
☒ 床養生: プレート、合板 t12 (ローリング足場使用)
--- カラーコーン・コーンバー


1階平面図 S=1/100

備考	株式会社 MACアーキテツ	〒842-0007 佐賀県神埼市神埼町鶴4145-1 TEL:0952-53-2715 FAX:0952-53-2732 事務所登録 一級建築士事務所 は-1311号	神埼市教育委員会 教育総務課	種名 神埼市立小中学校体育館空調設備工事 (千代田東部小) 図面名 1階平面図	SCALE A1 5=1/100 A3 5=1/200 一般製図士 田中 正典 監 田中 正典	NO. A-20
----	---------------	---	----------------	--	---	----------

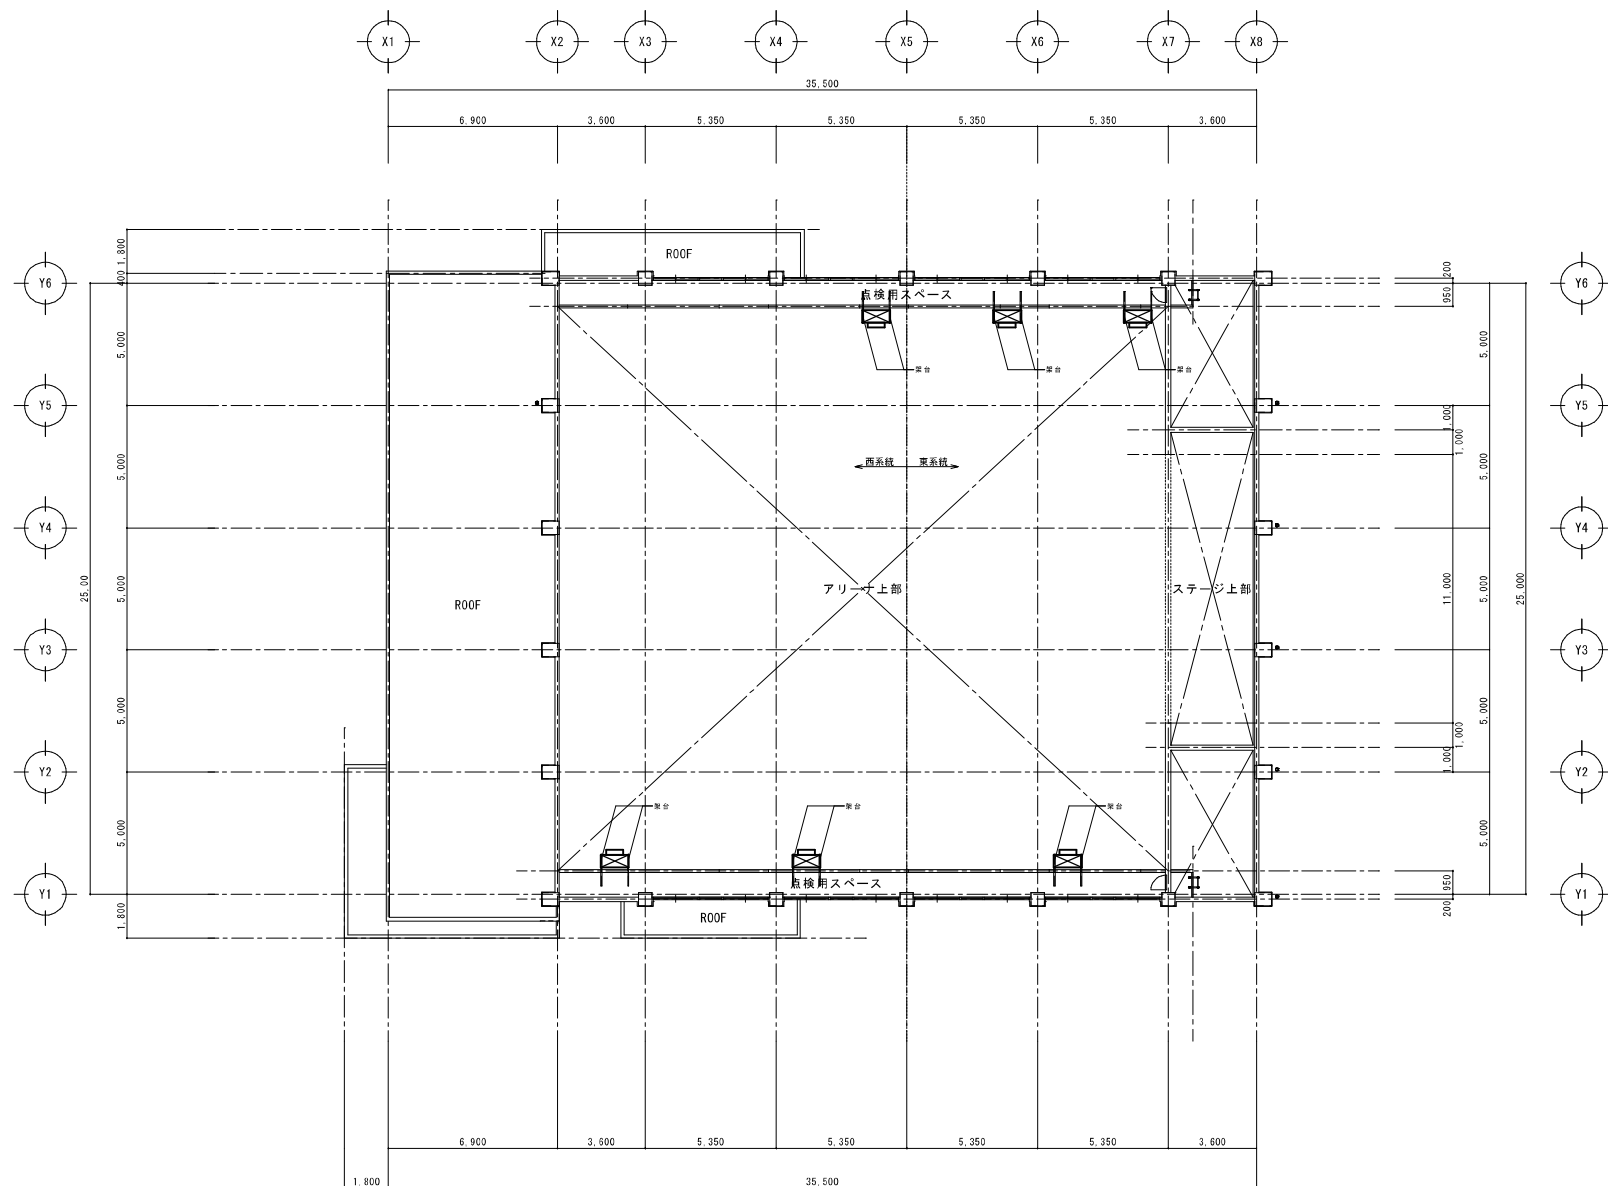


2階平面図 S=1/100


住所	〒842-0007 佐賀県神埼市神埼町鶴4145-1	TEL:0952-53-2715 FAX:0952-53-2732	事務所登録 一級建築士事務所 是-1311号	神埼市教育委員会 教育総務課	神埼市立小中学校校体育館空調設備工事 (千代田製鋼小)	S/A/E A1 5/1/200 A3 5/1/200	NO.	A-21
株主	株式会社 MAC アーキテクト				2階平面図	一級建築士 加 12904 建築士 加 85.06.10		

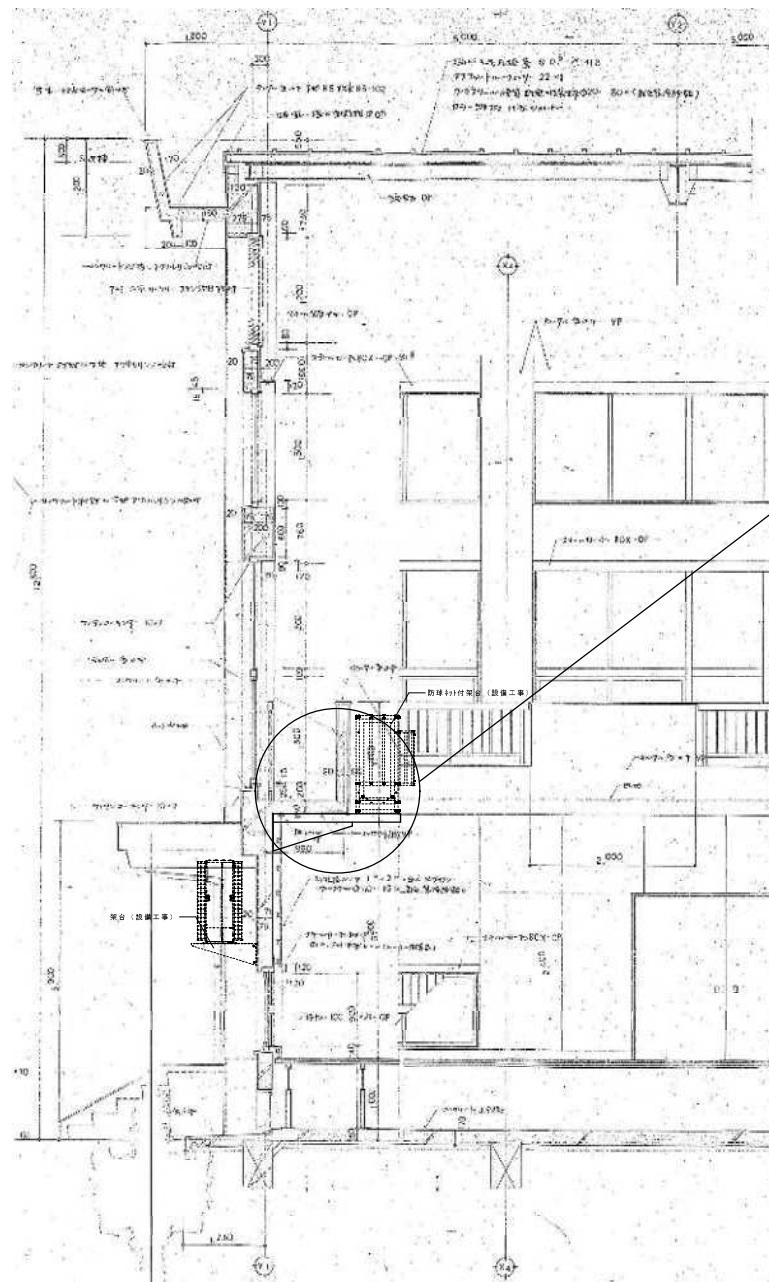

矩計図 S=1/50

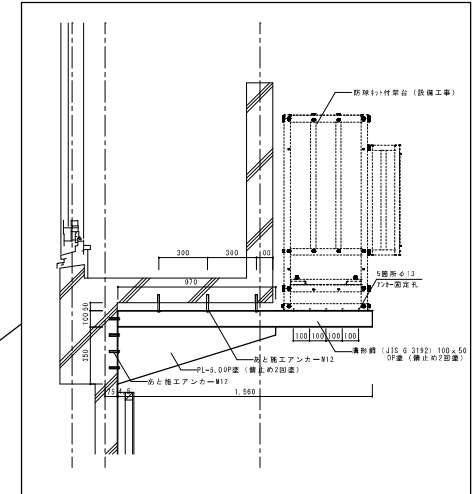


側面
矩計図 S=1/15

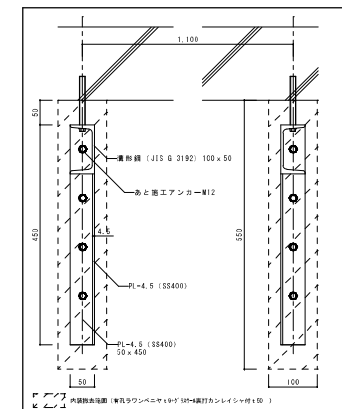




正面
矩計図 S=1/5

図名	株式会社 MACアーキテツク	〒842-0007 佐賀県神埼市神埼町鶴4145-1 TEL:0952-53-2715 FAX:0952-53-2732 事務所登録 一般建築士事務所 は-1311号	神埼市教育委員会 教育総務課	図名 神埼市立小中学校体育館空調設備工事 (千代田東部小)	図名 矩計図	図名 矩計図
-----------	-----------------------	--	-----------------------	--------------------------------------	---------------	---------------


図名 矩計図	図名 矩計図
---------------	---------------

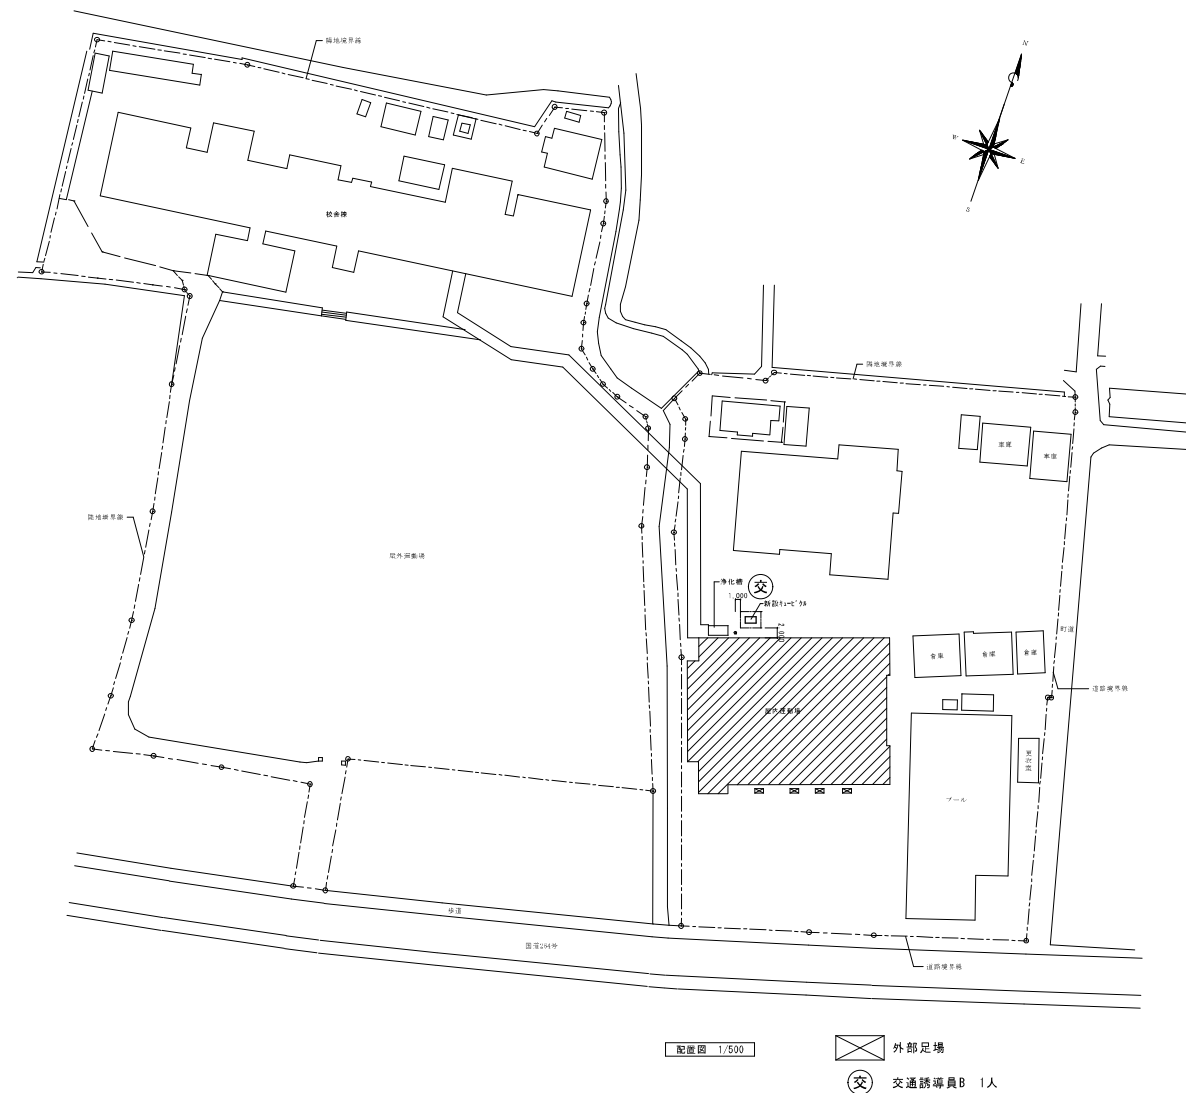

付近見取図

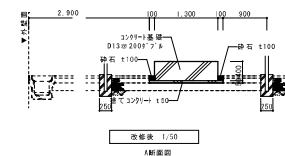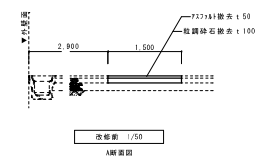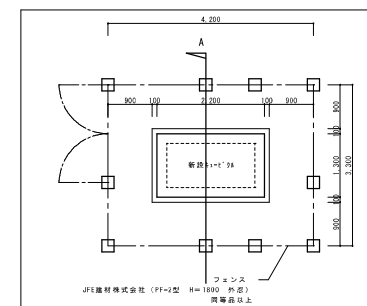


図号	株式会社 MACアーキテツク	〒842-0007 佐賀県神埼市神埼町鶴4145-1 TEL:0952-53-2715 FAX:0952-53-2732 事務所登録 一級建築士事務所 は-1311号	神埼市教育委員会 教育総務課	種名 神埼市立小中学校体育館空調設備工事（千代田中部小）	SCALE A1 5=1/500 A3 5=1/1000	NO. A-23
図名	配置図・付近見取図	一級建築士 307-210014 吉田 正典				

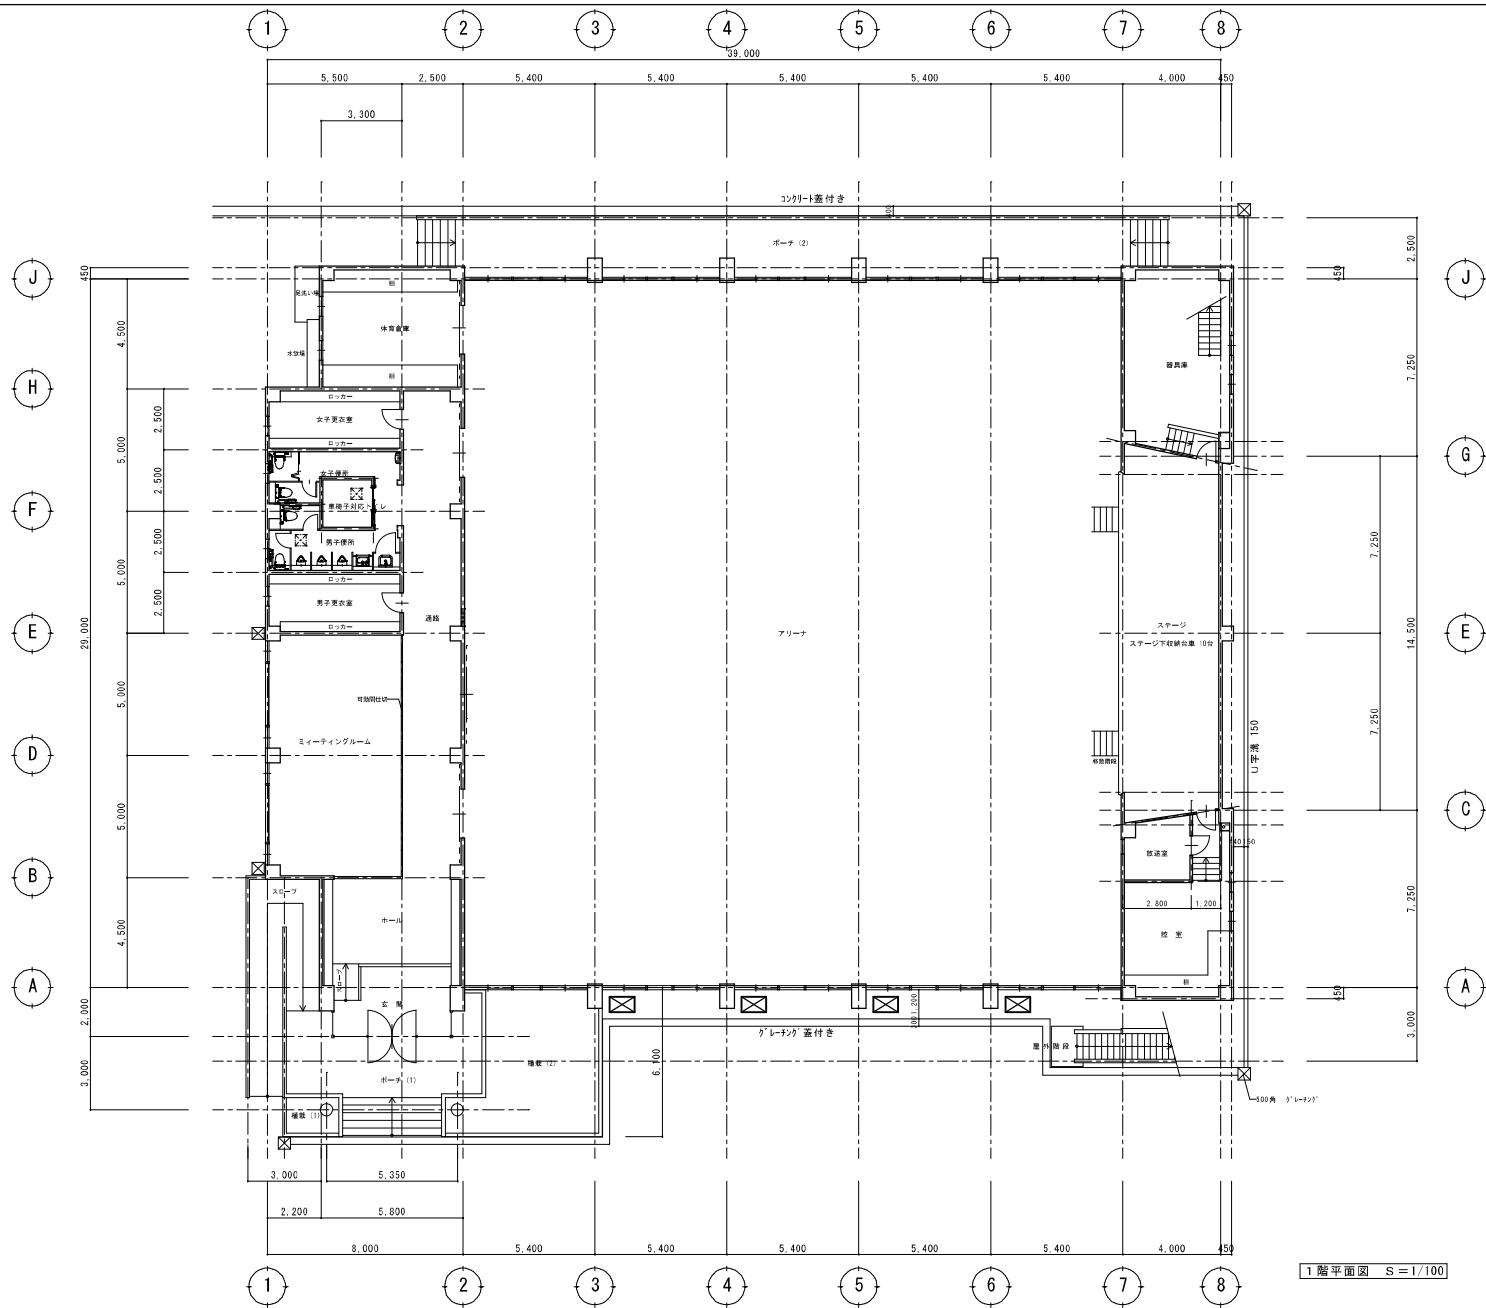

室内機新設 (設備工事)
室外機新設 (設備工事)


1階平面図 S=1/100

設計	株式会社 MACアーキテツク	〒842-0007 佐賀県神埼市神埼町鶴4145-1 TEL:0952-53-2715 FAX:0952-53-2732 事務所登録 一級建築士事務所 は-1311号	神埼市教育委員会 教育総務課	種名 神埼市立小中学校体育館空調設備工事 (千代田中部小) 図名 1階平面図	SCALE A1 5=1/100 A3 5=1/200 一級建築士 野田 正典 監 野田 正典	NO. A-24
----	----------------	---	----------------	---	---	----------

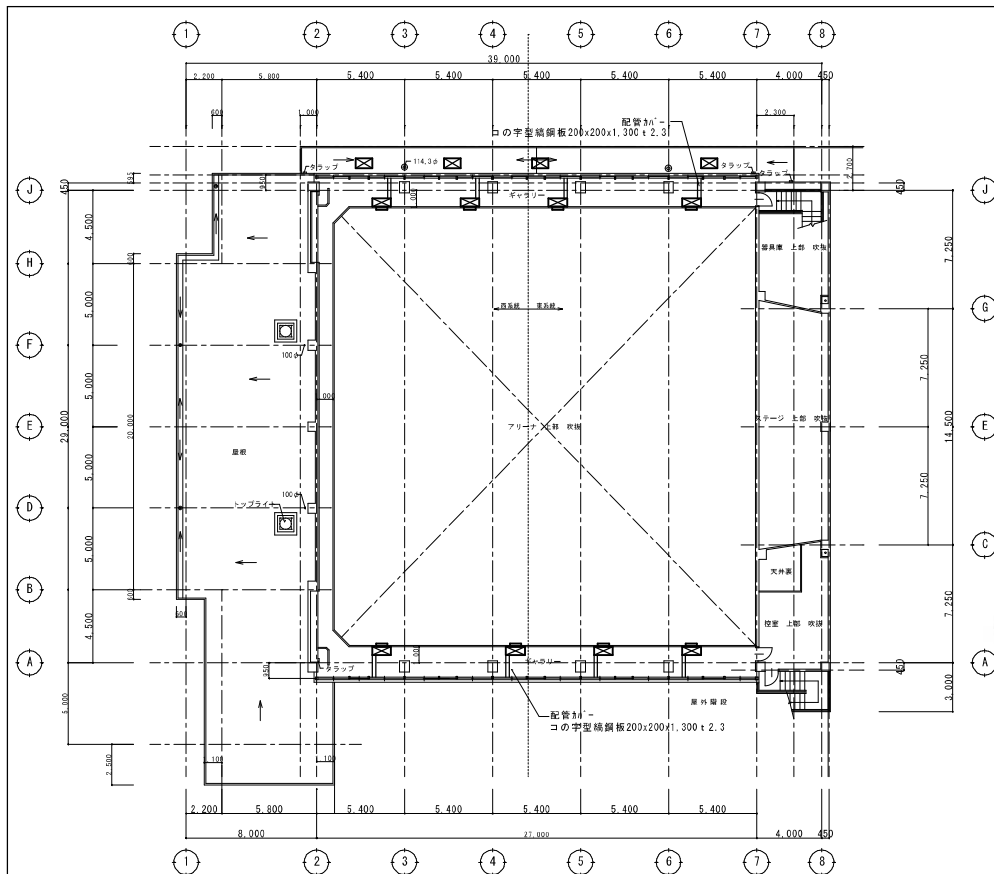


- ⊠ 室内機新設 (設備工事)
- ⊠ 室外機新設 (設備工事)


2階平面図 S=1:150

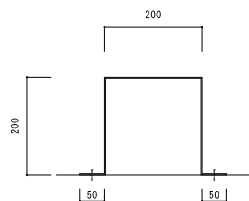


配管ハ-詳細図 S=1:5
正面図

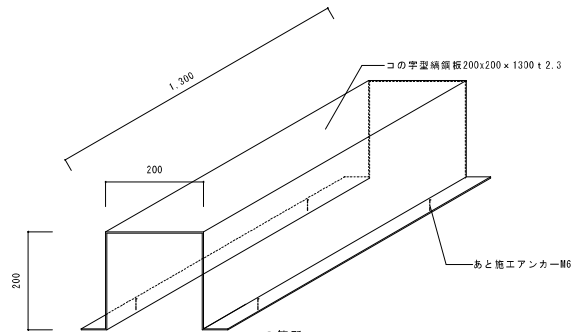

配管ハ-詳細図 S=1:5
アイソメ図

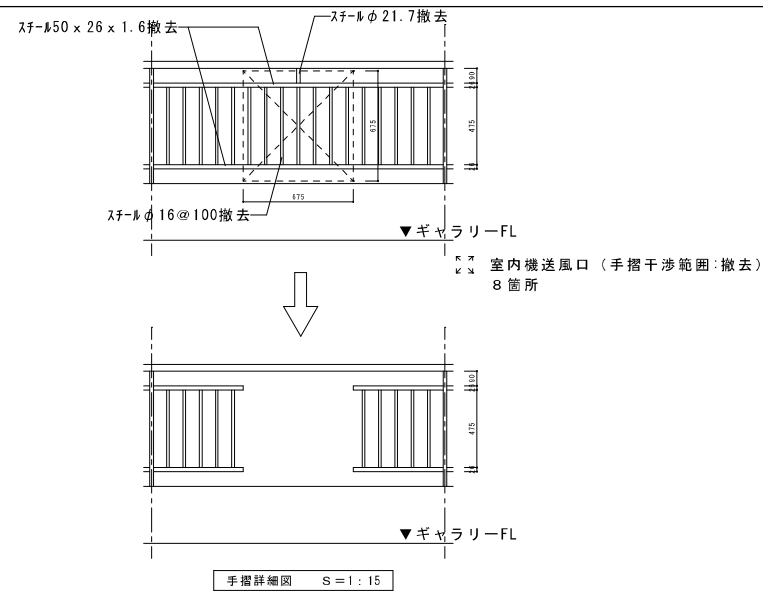


手摺詳細図 S=1:15

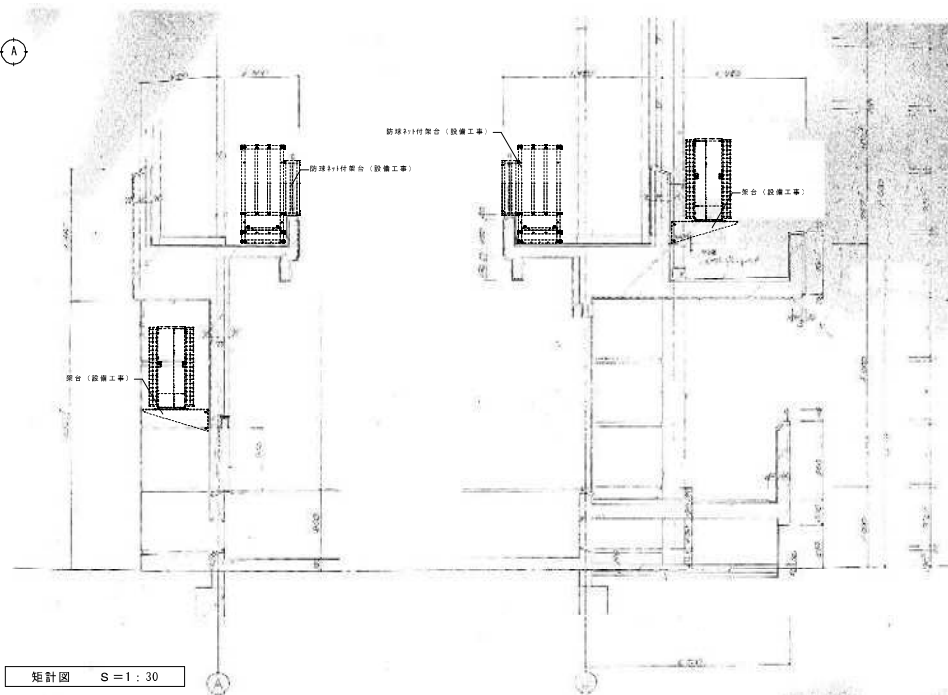

矩計図 S=1:30


備考 	株式会社 MACアーキテツク	〒842-0007 佐賀県神埼市神埼町鶴4145-1 TEL:0952-53-2715 FAX:0952-53-2732 事務所登録 一級建築士事務所 は-1311号	神埼市教育委員会 教育総務課	件名 神埼市立小中学校体育館空調設備工事 (千代田中部小) 図面名 2階平面図・詳細図	SCALE A1 50:1/50 30.15.5 A3 50:1/200 60.20.10 一般製図士 50:1/100 30.15.5 実地 正実 50:1/100 30.15.5	NO. A-25
--------	----------------	---	----------------	--	--	----------

 

交


交通誘導員B 1人

株式会社 MAC アーキテクト 〒842-0007 佐賀県神埼市神埼町鶴4145-1 TEL:0952-53-2715 FAX:0952-53-2732 事務所登録 一級建築士事務所 法-1311号	神埼市教育委員会 教育総務課	神埼市立小中学校体育館空調設備工事（千代田中学校） 図面名 配置図・付近見取図 図面番号 10-129014 図面枚数 85/96 頁
--	----------------	--




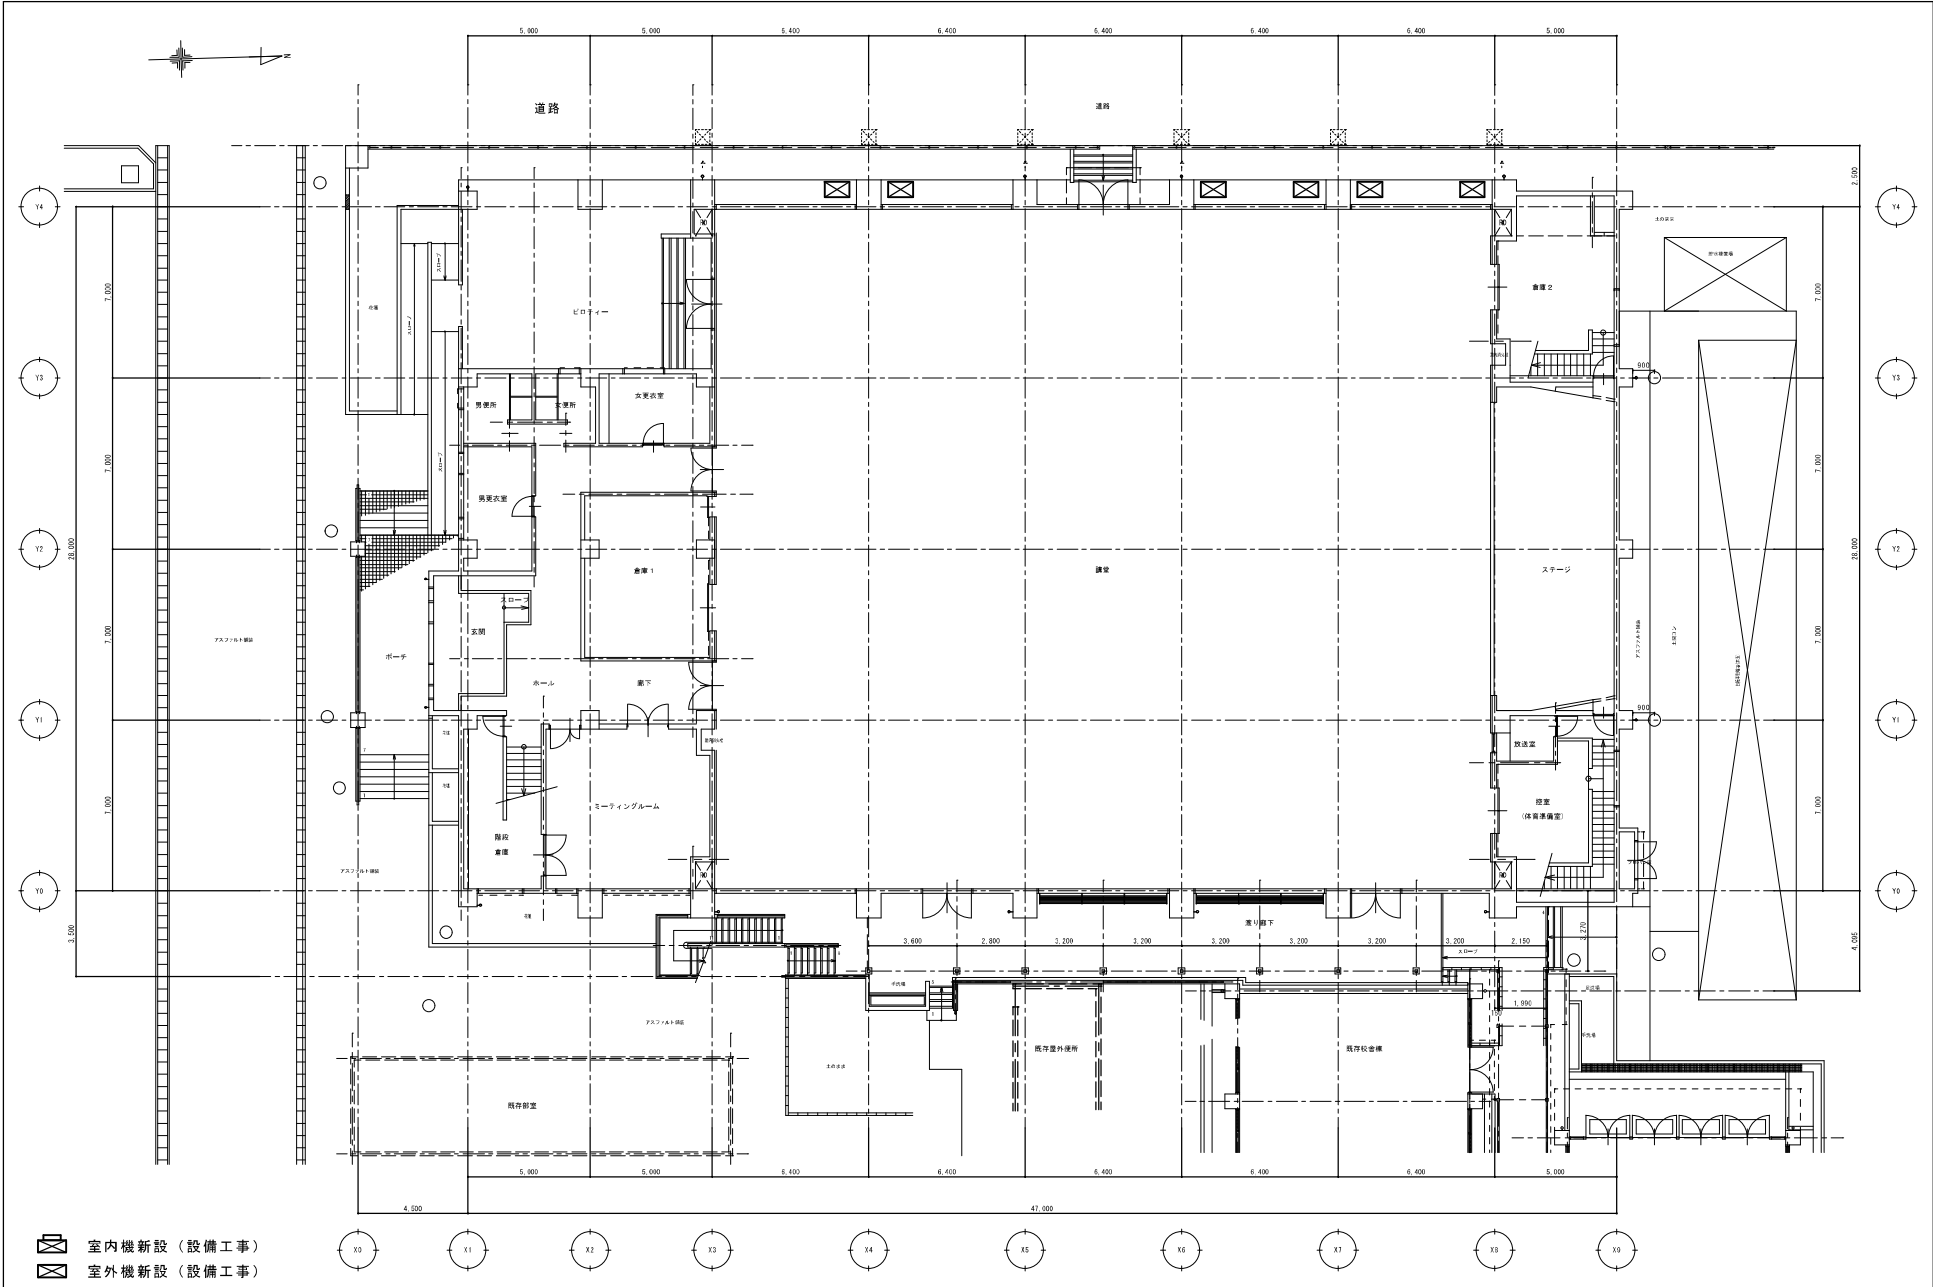


1 階平面図 S=1/100


図名	株式会社 MACアーキテツ	〒842-0007 佐賀県神埼市神埼町鶴4145-1 TEL:0952-53-2715 FAX:0952-53-2732 事務所登録 一級建築士事務所 は-1311号	神埼市教育委員会 教育総務課	種名 神埼市立小中学校体育館空調設備工事(千代田中学校) 図面名 1 階平面図	SCALE A1 50:1/100 A3 50:1/200 一級建築士 田中 正典 監 田中 正典	NO. A-27
----	---------------	---	----------------	--	---	----------

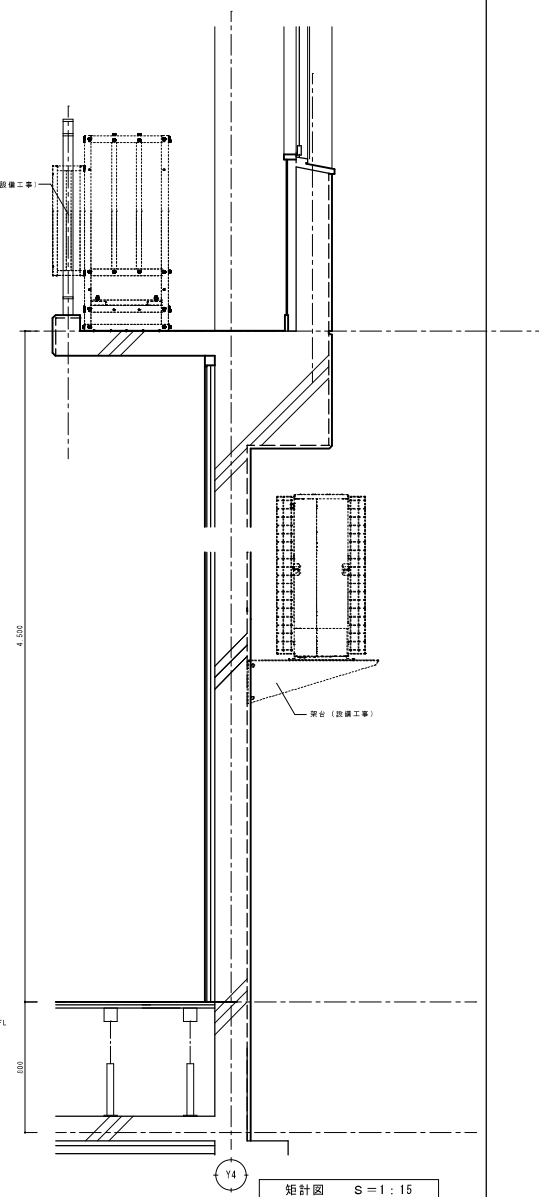


法人番号 15-1100015-1	株式会社 MACアーキテクト	〒842-0007 佐賀県神埼市神埼町鶴4145-1 TEL:0952-53-2715 FAX:0952-53-2732 事務所登録 一級建築士事務所 13-1311号	神埼市教育委員会 教育総務課	得意名 神埼市立小中学校体育館空調設備工事（千代田中学校）	図面 A1 5-1/150.20.15.5 A3 5-1/200.40.20.10	印 A-28
				図面名 2階平面図・詳細図	一級建築士 田中 大樹 支店 五所	印 06.10

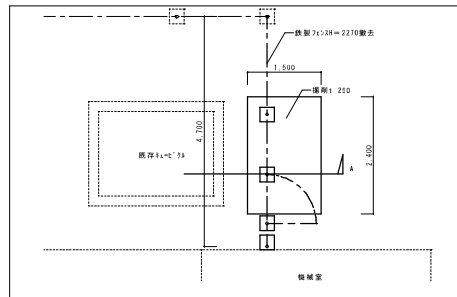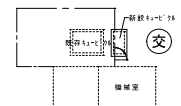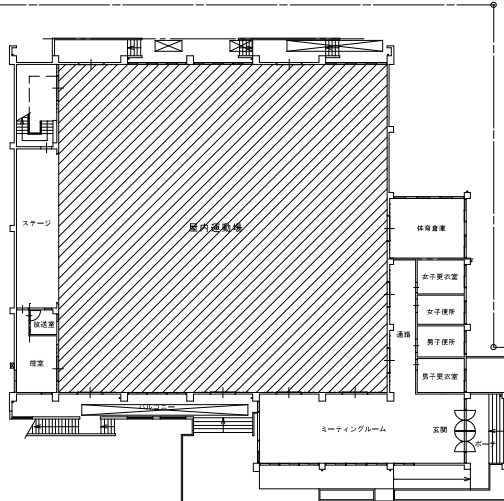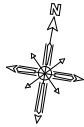

新設キュービクル部分配置図 改修前 1/50

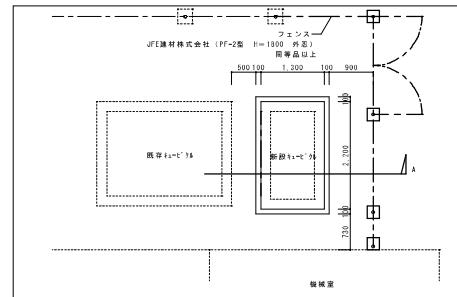


新設キュービクル部分配置図 改修後 1/50

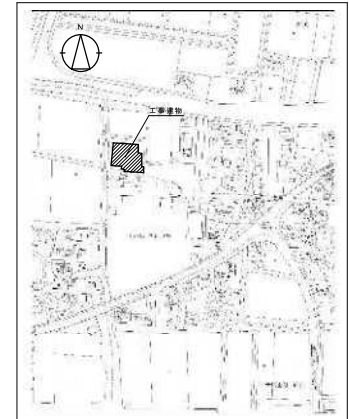


付近見取図


工事場所：神埼市千代田町鶴江地内

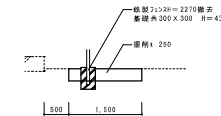

改修前 1/50
A断面図

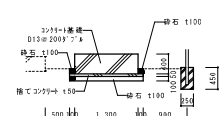

改修後 1/50
A断面図

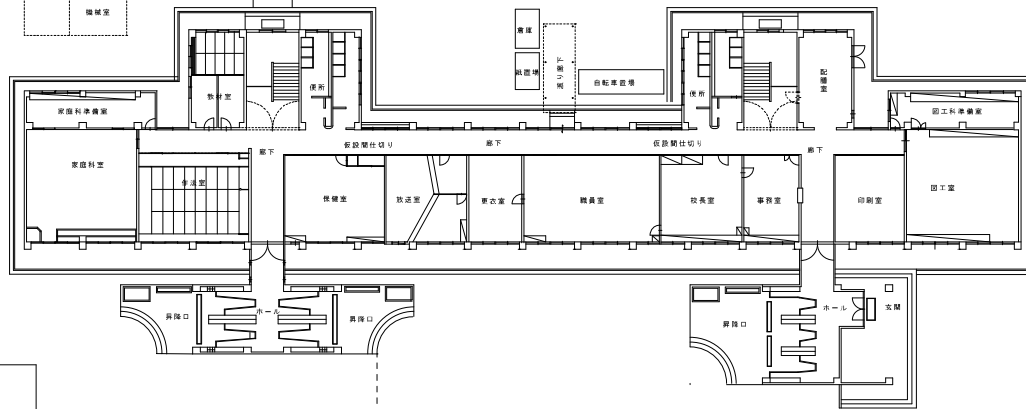

運動場




交通誘導員B 1人

平面配置図 S=1/200




図名	株式会社 MACアーキテツ	〒842-0007 佐賀県神埼市神埼町鶴4145-1 TEL:0952-53-2715 FAX:0952-53-2732 事務所登録 一級建築士事務所 は-1311号	神埼市教育委員会 教育総務課	種名 神埼市立小中学校体育館空調設備工事(千代田西部小) 図名 配置図・付近見取図	SCALE A1 S=1/200 A3 S=1/400 一級建築士 田中 正典 監 田中 正典	NO. A-29
----	---------------	---	----------------	--	---	----------

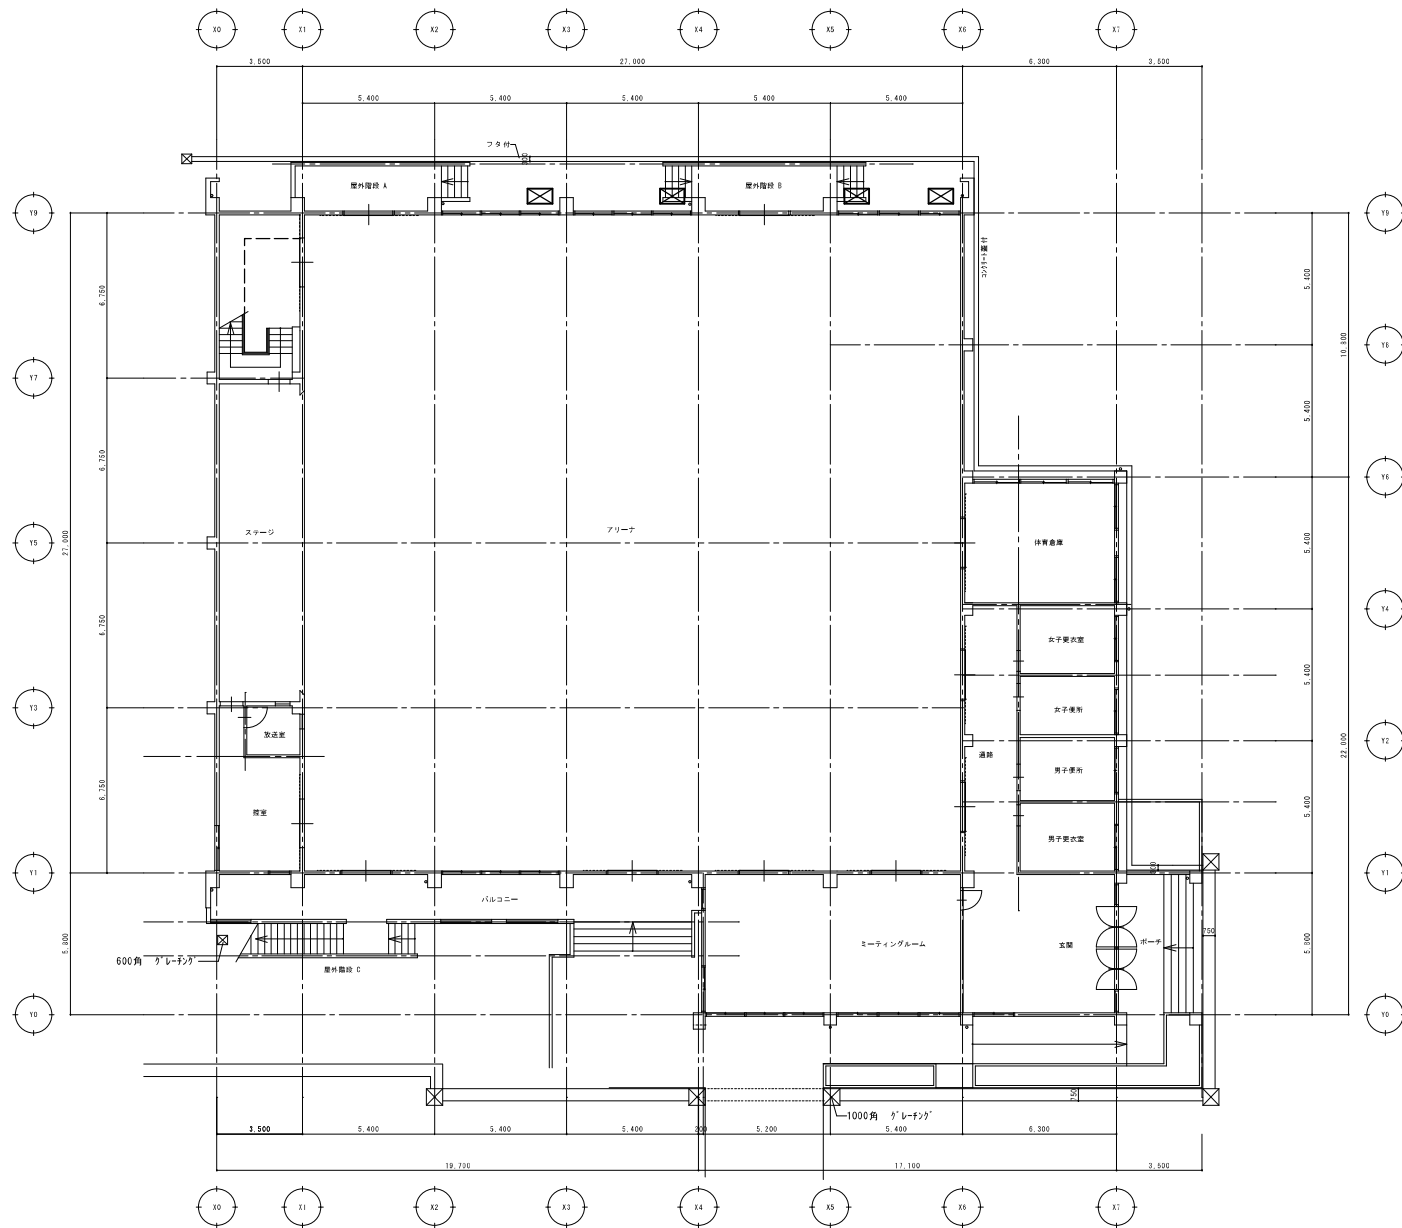

1階平面図 S=1/100


- 室内機新設 (設備工事)
- 室外機新設 (設備工事)

図名	株式会社 MACアーキテクト	〒842-0007 佐賀県神埼市神埼町鶴4145-1 TEL:0952-53-2715 FAX:0952-53-2732 事務所登録 一級建築士事務所 は-1311号	神埼市教育委員会 教育総務課	件名 神埼市立小中学校体育館空調設備工事 (千代田西部小) 図面名 1階平面図	SCALE A1 S=1/100 A3 S=1/200 一級建築士 野田 正典 監 修	NO. A-30
----	----------------	---	----------------	--	---	----------

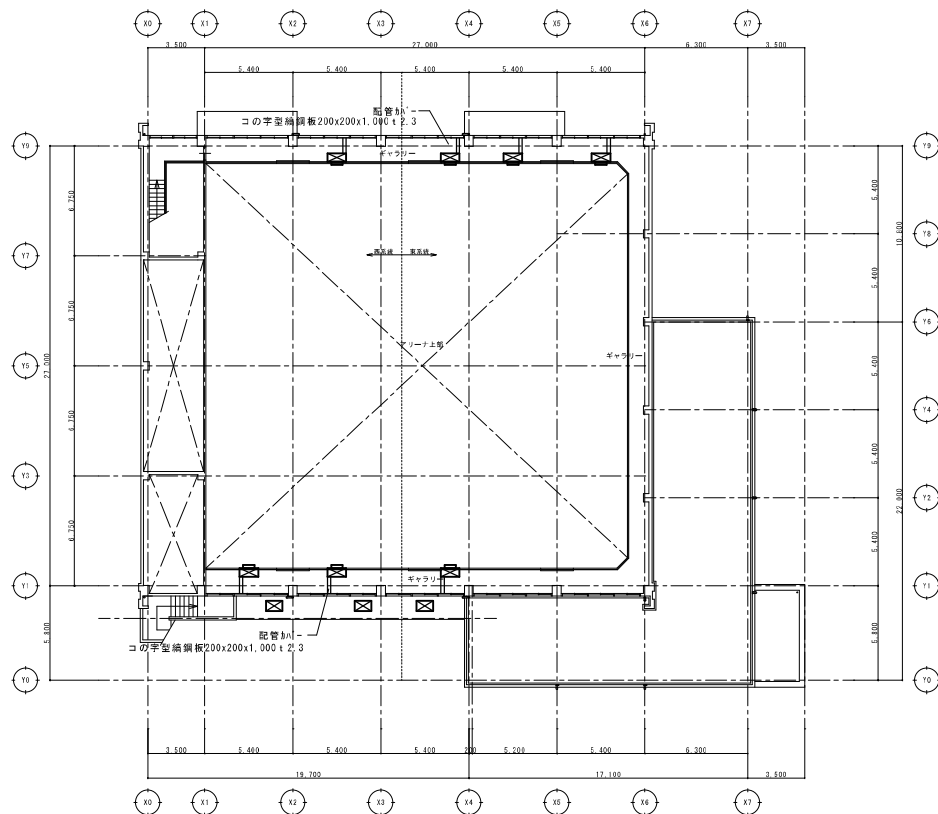


- 室内機新設 (設備工事)
- 室外機新設 (設備工事)

2階平面図 S=1:150

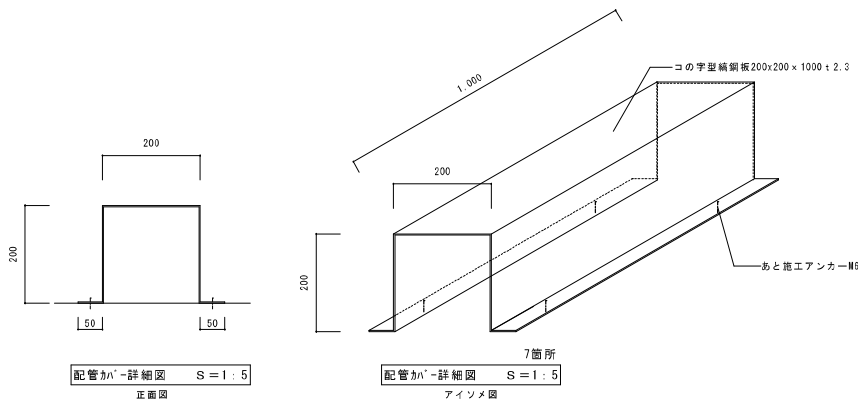


配管ハ'-詳細図 S=1:5
正面図

配管ハ'-詳細図 S=1:5
アイソメ図

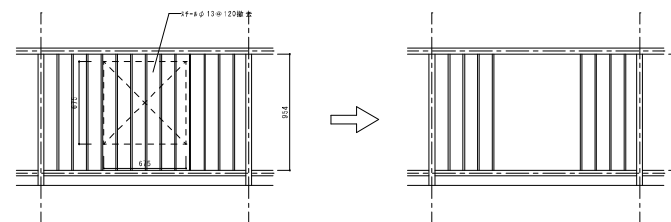

室内機送風口 (手揩干渉範囲:撤去)
7箇所

手揩詳細図 S=1:20

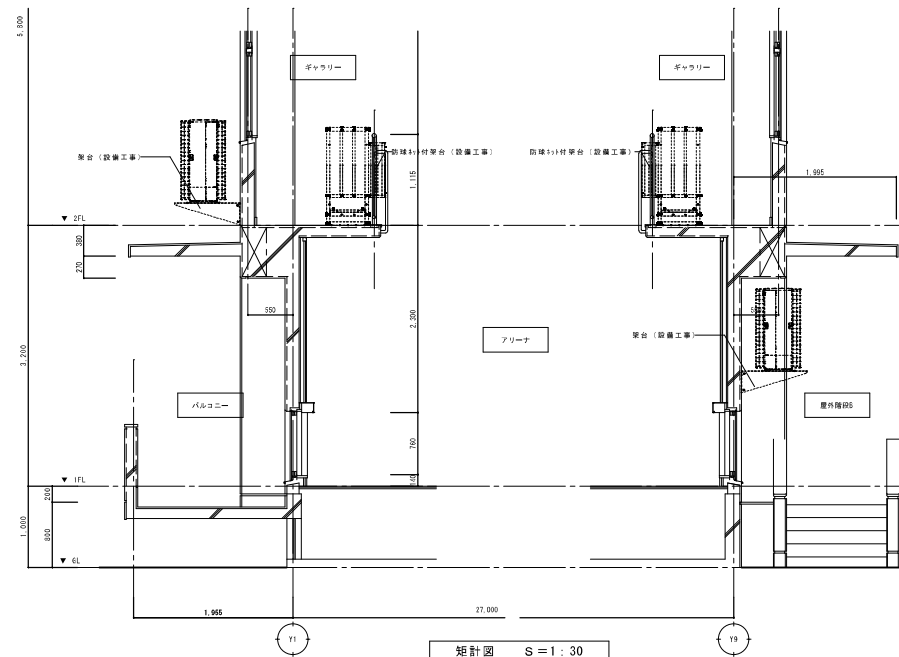


矩計図 S=1:30

種名	神海市立小中学校体育館空調設備工事 (千代田西部小)	図名	2階平面図・詳細図	NO.	A-31
設計者	一級建築士 佐賀県 佐賀市 佐賀市 佐賀市	設計者	佐賀市 佐賀市 佐賀市	設計者	佐賀市 佐賀市 佐賀市

株式会社 MACアーキテツ

〒842-0007 佐賀県神海市神埼町鶴4145-1
TEL:0952-53-2715 FAX:0952-53-2732
事務所登録 一級建築士事務所 は-1311号

神海市教育委員会 教育総務課

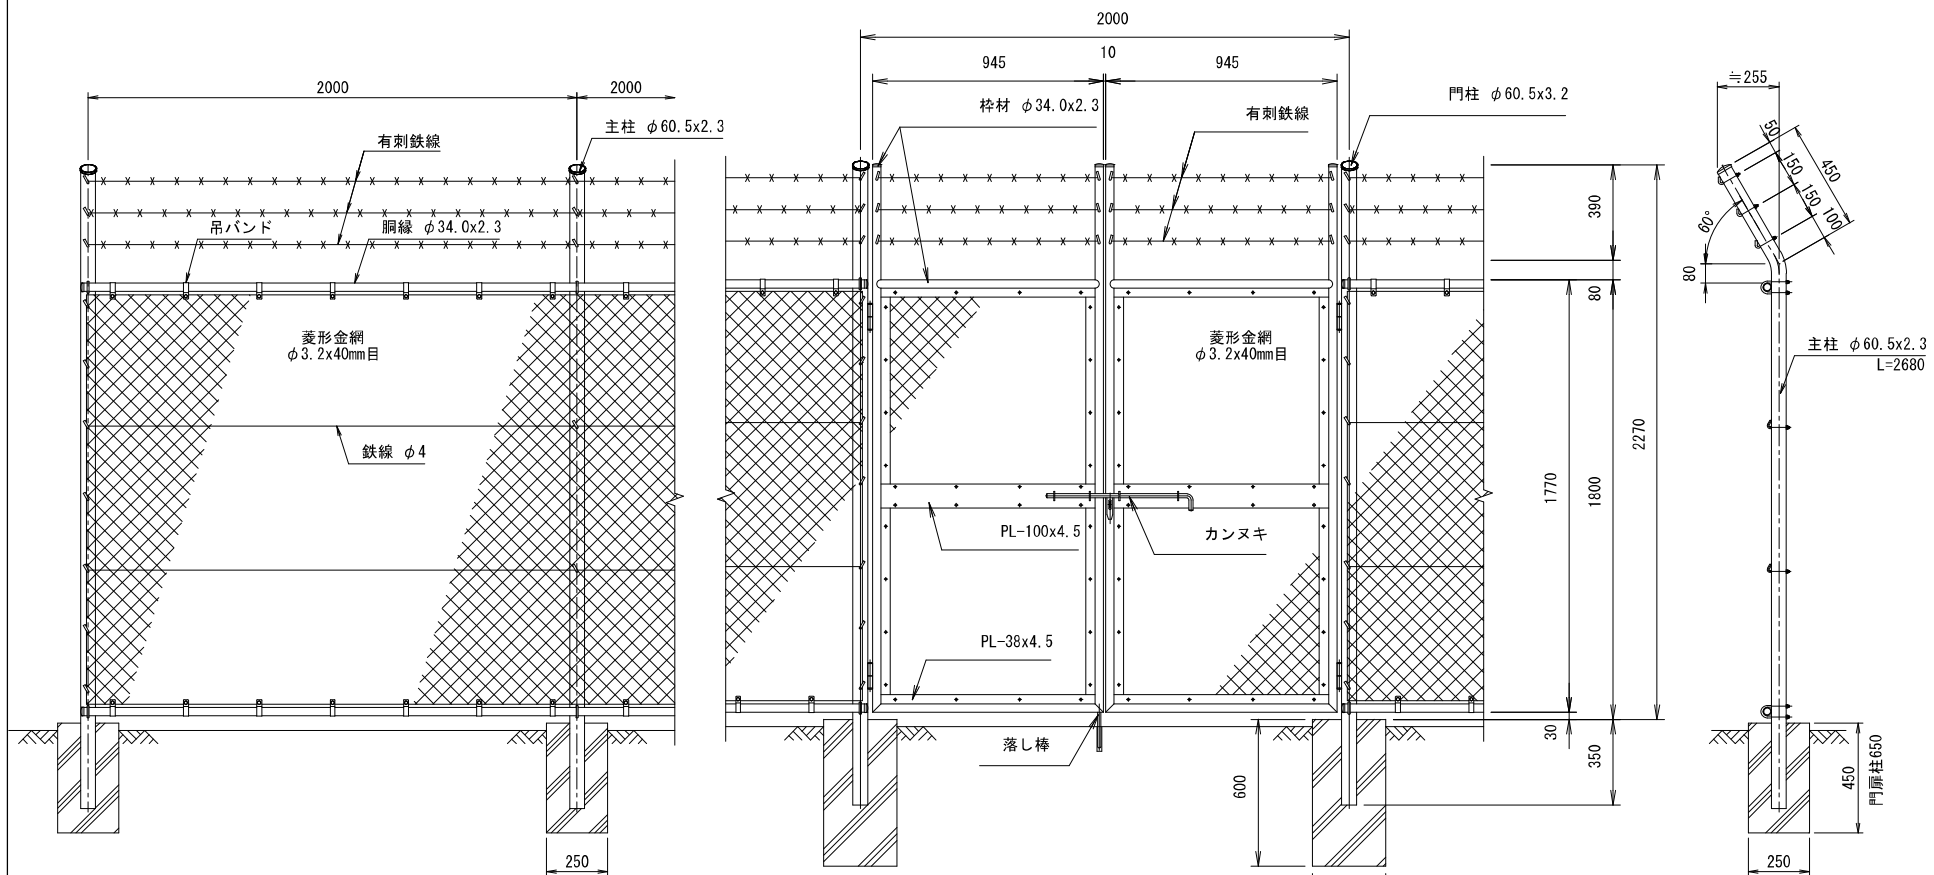

正面図
(S=1/100)

門扉
正面図
(S=1/100)


側面図
(S=1/100)

(設計条件) 風荷重: 昭和57年改正 建築基準法・同施行令に基づく風圧力に準拠。


(基礎条件) 長期許容地耐力98kN/m の場合。

JFE 建材株式会社 PF-2型 H1800 (外忍) 同等品以上


設計	株式会社 MAC アーキテクト	〒842-0007 佐賀県神埼市神埼町鶴4145-1 TEL: 0952-53-2715 FAX: 0952-53-2732 事務所登録 一級建築士事務所 は-1311号	名称	神埼市立小中学校体育館空調設備工事	SCALE	A1 5:1/100 A3 5:1/200	NO.	A-32
図面名	フェンス参考図 (1)		図面名	フェンス参考図 (1)		一級建築士 01-210014 吉田 正典	01/06/10	

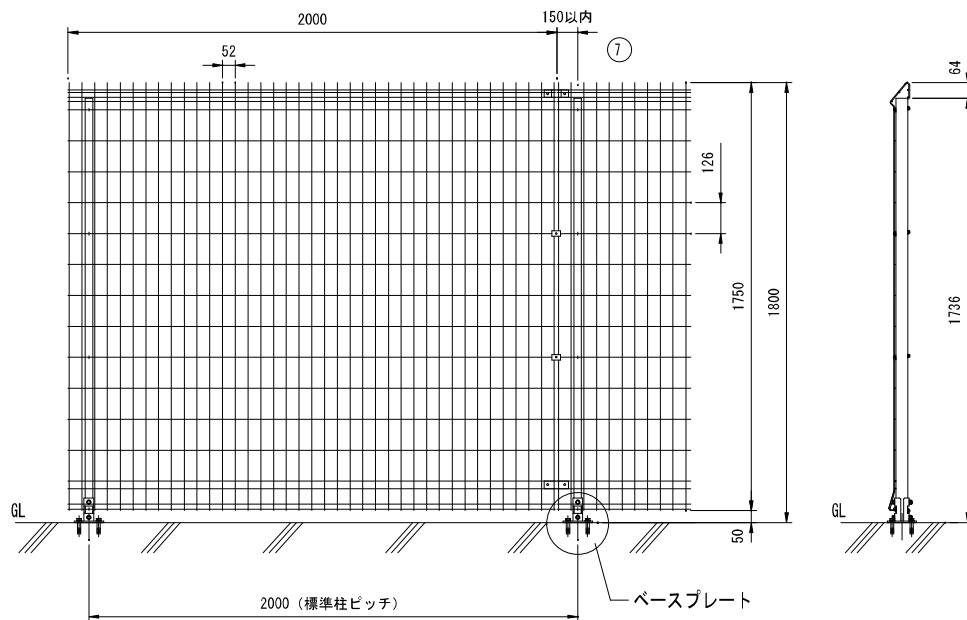


正面図 (1/10)

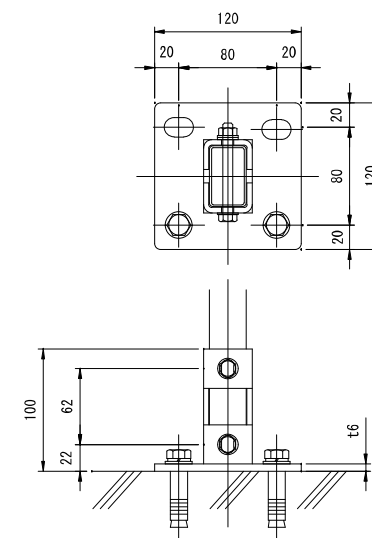

ベースプレート詳細図 (1/2)

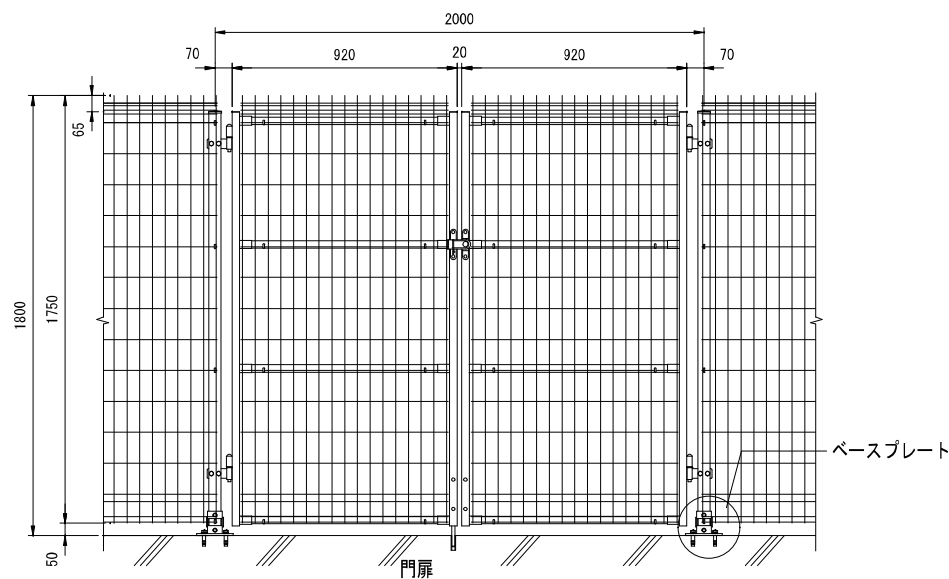

門扉
正面図 (1/10)

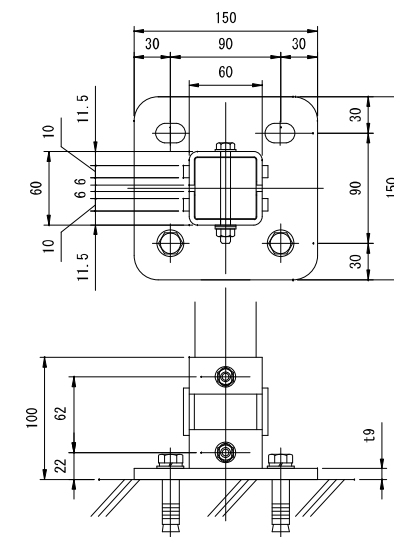

門扉 ベースプレート詳細図 (1/2)

積水樹脂株式会社 メッシュフェンスG10 + G10門扉 後付BP 同等品以上

図名	株式会社 MACアーキテツク	〒842-0007 佐賀県神埼市神埼町鶴4145-1 TEL:0952-53-2715 FAX:0952-53-2732 事務所登録 一級建築士事務所 は-1311号	神埼市教育委員会 教育総務課	種名 神埼市立小中学校体育館空調設備工事 図解名 フェンス参考図 (2)	SCALE A1 S=1/2 10 A2 S=1/4 20 一級建築士 印 210014 吉田 正典 印 06.10	NO. A-33
-----------	-----------------------	--	-----------------------	---	---	---------------------