計画平面図

S=1:1000


（陸上ポンプ+既設樋管）



計画一般図

S=1:100

縦断図

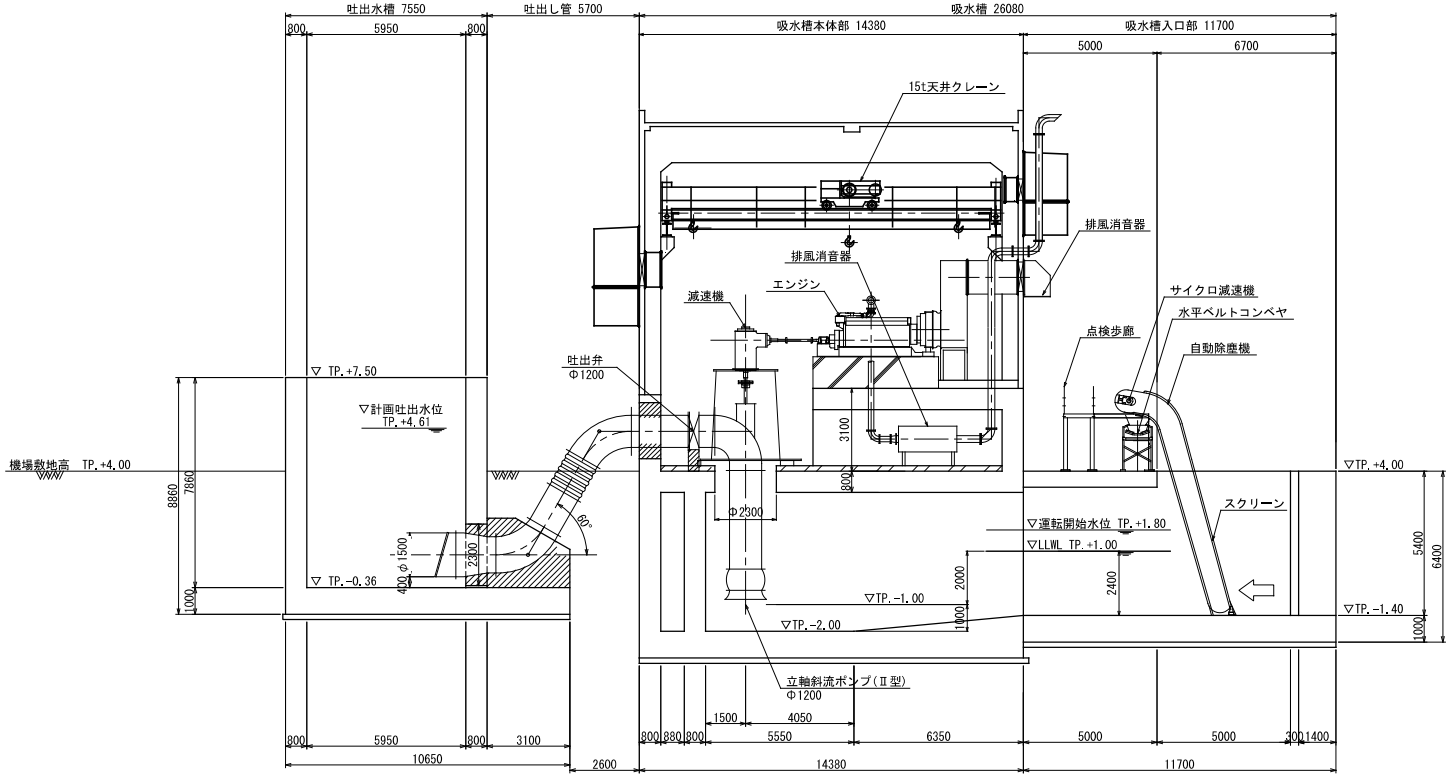


兼用樋管のイメージ

排水樋門工構造図 No.－1－18.60 (No.1＋26.10)

S＝1：150

縦 断 面 図

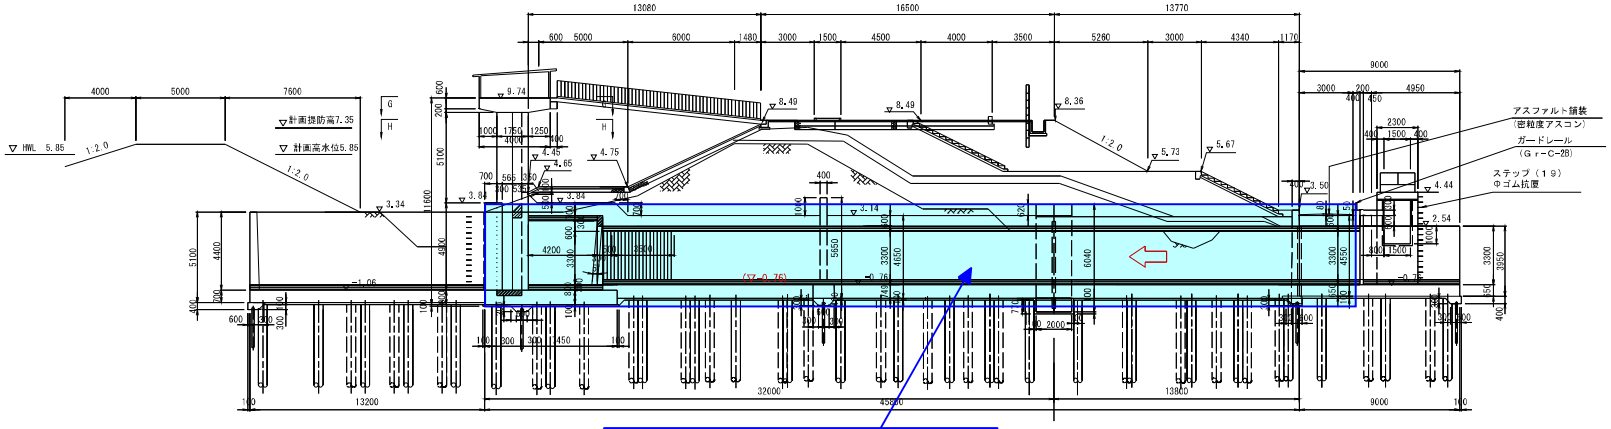

平 面 図

