


位置図 S=1:10000

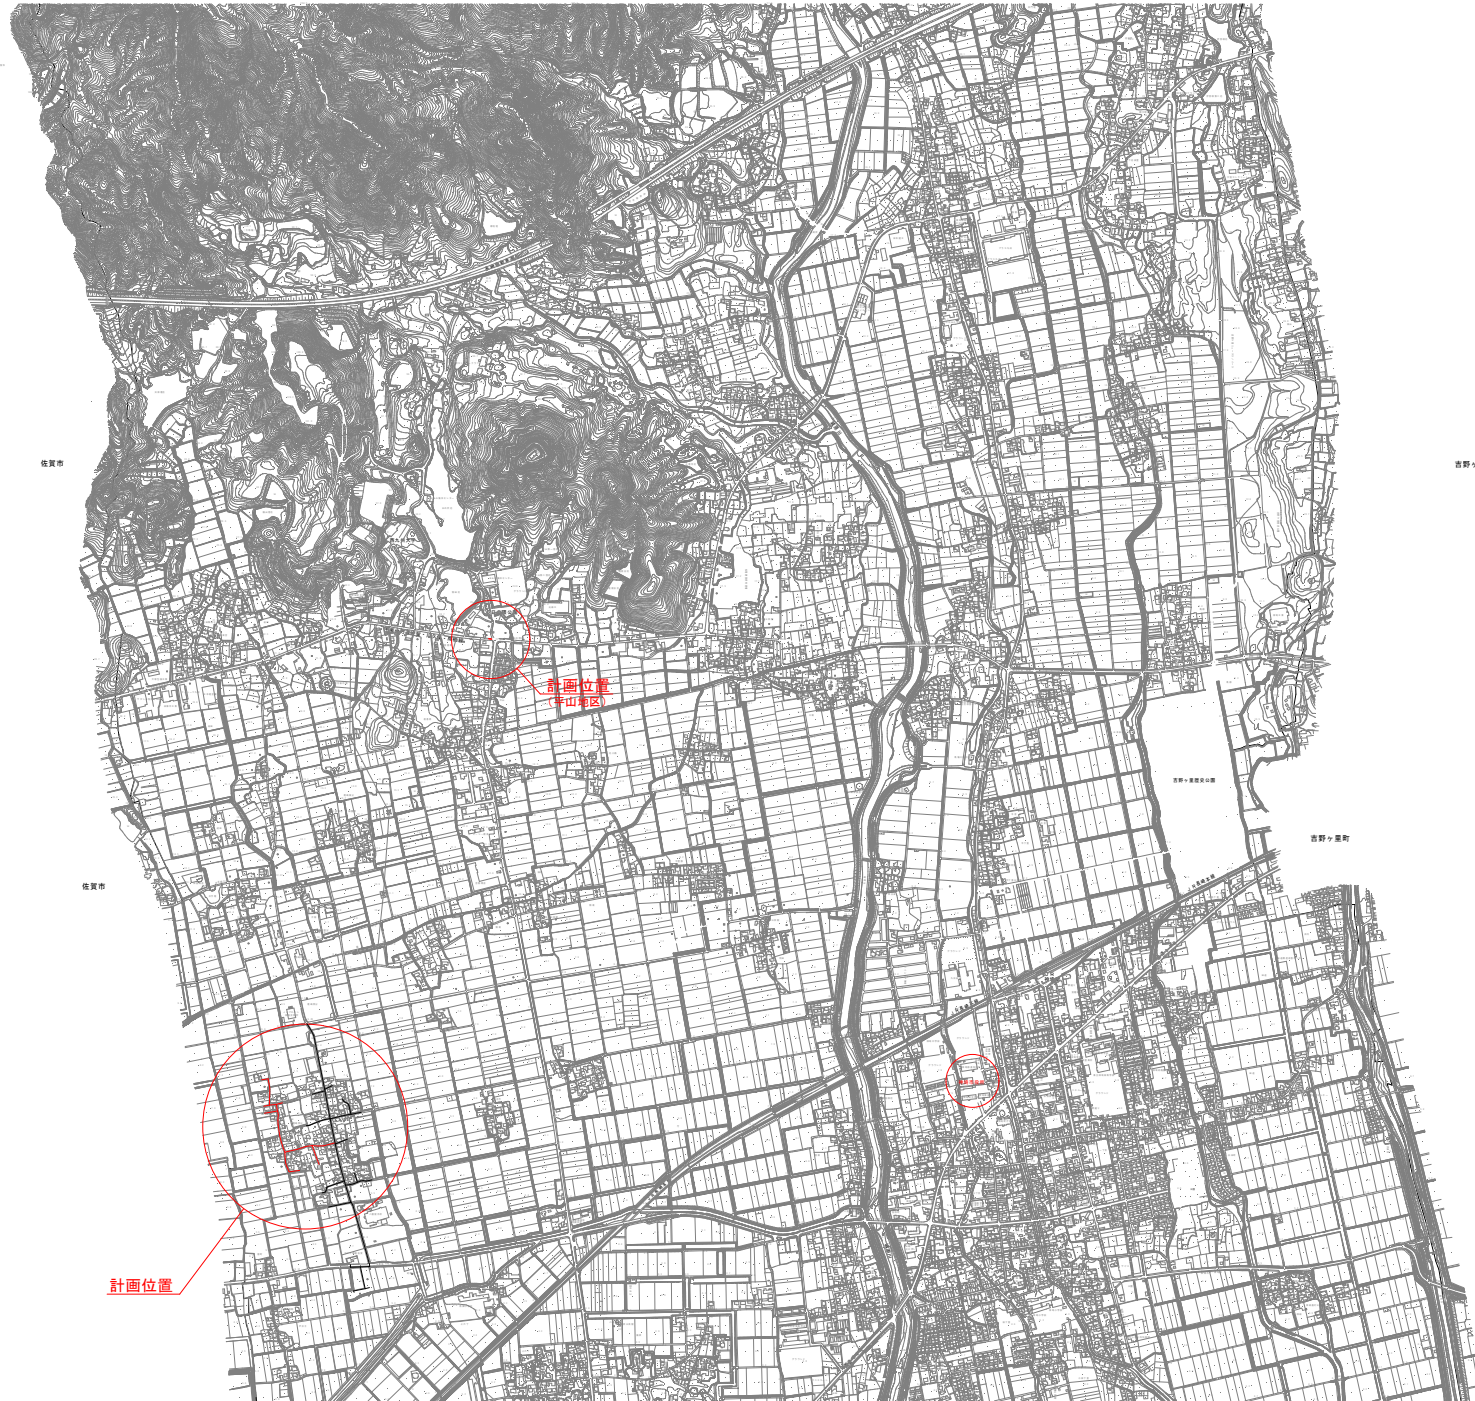

工事名	令和7年度 公共下水道 污水枝線 (7-3工区) 築造工事 (尾崎西分地区面整備)				
図面名	位置図				
縮尺	S=1:10,000				
作成年月日	図面番号			1	15
課長	係長	照査	担当		
神 埼 市 下 水 道 課					

系統図 S=1:2500





工事名		令和7年度 公共下水道 汚水枝線（7-3区）築造工事 （尾崎西分地区面整備）	
図面名		系統図	
縮尺		S=1:2,500	
作成年月日		図面番号	
課長	係長	調査	担当
神 埼 市 下 水 道 課			

平面図 S=1:500



縦断図 V=1:100
H=1:500

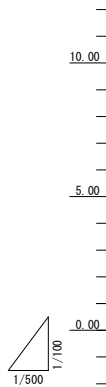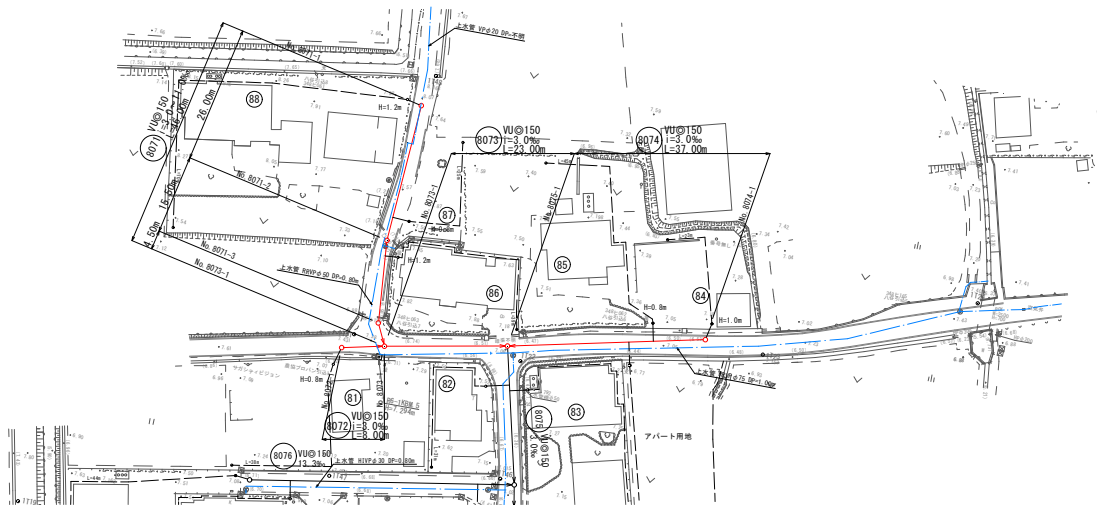


注) 地下埋設物は、試掘等で確認後、掘削を行うこと。



凡 例	
2号マンホール	○
1号マンホール	⊙
0号マンホール	⊗
小口径埋込マンホール	○
公共樹 (鉄鉄製)	●
公共樹 (埋込製)	○

(8071) (8072) (8073) (8074)

工 事 名		令和7年度 公共下水道 汚水枝線 (7-3区) 築造工事 (尾崎西分地区面整備)		
図 面 名		平面図・縦断面・横断面		
縮 尺		図 示		
作成年月日		図面番号		3/15
市長	課長	係長	照査	担当

平面図 S=1:500

縦断図 V=1:100
H=1:500

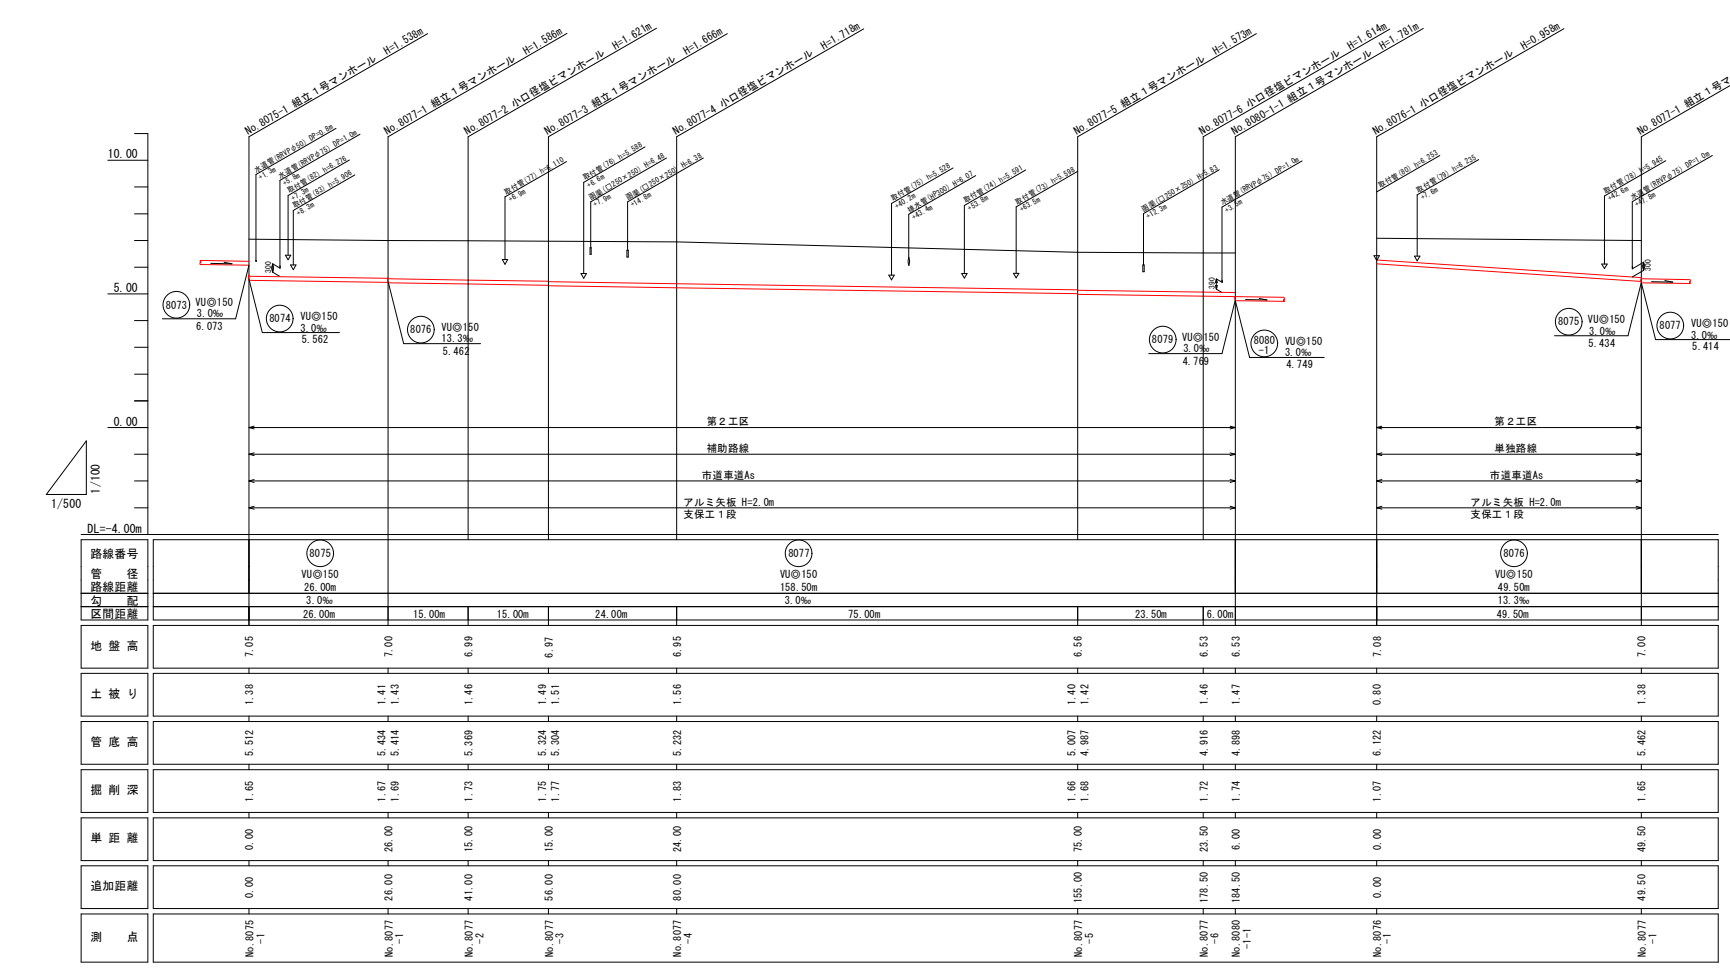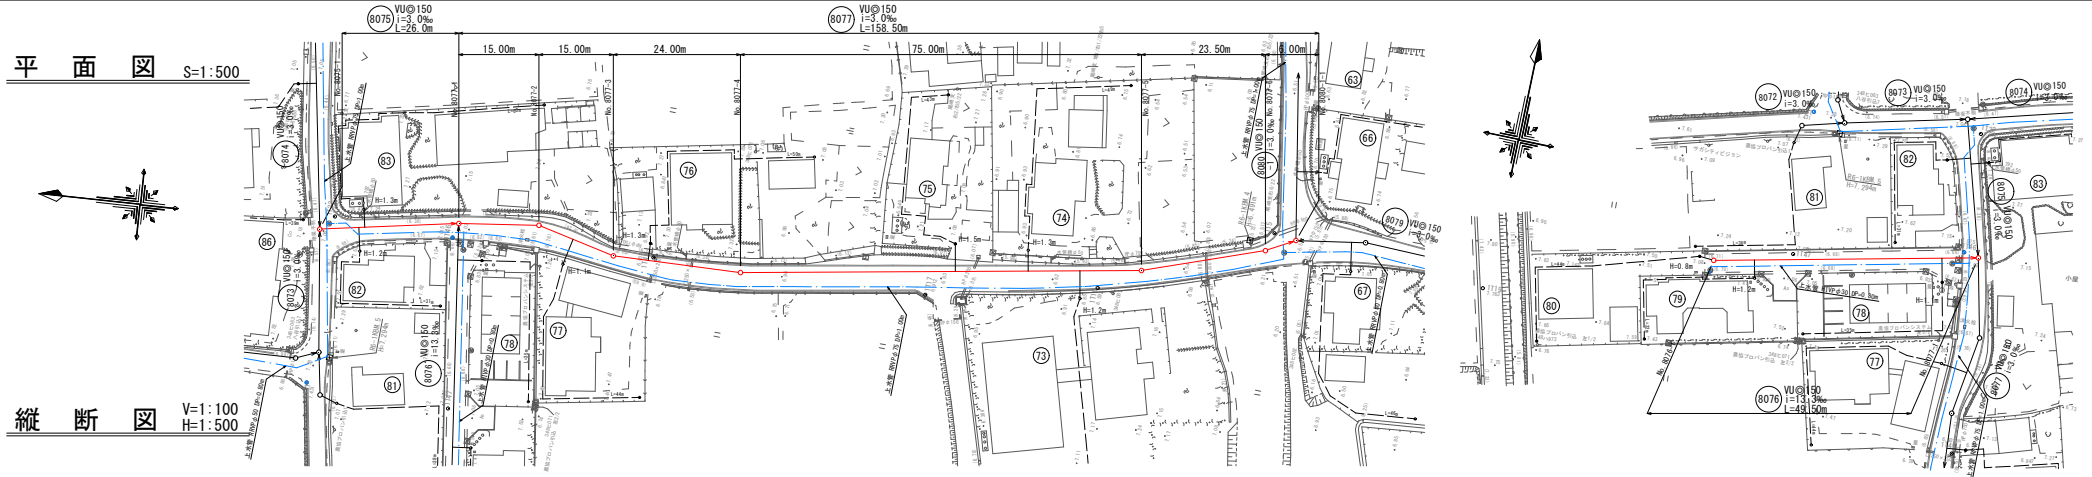








注) 地下埋設物は、試掘等で確認後、掘削を行うこと。

凡 例	
2号マンホール	○
1号マンホール	⊙
0号マンホール	⊗
小口径埋マンホール	○
公共樹 (緑数表)	●
公共樹 (埋込表)	○

8075	8076	8077
工 事 名		
令和7年度 公共下水道 汚水枝線 (7-3区) 築造工事 (尾崎西分地区面整備)		
図 面 名		
平面図・縦断図・横断図		
縮 尺		
図 示		
作成年月日		
図面番号 4/15		
市長	課長	係長
	照査	担当
神 埼 市 下 水 道 課		

S=1 : 500

V=1 : 100
H=1 : 500

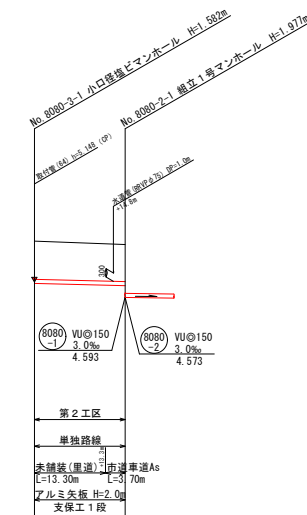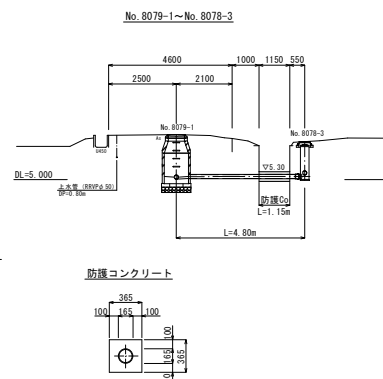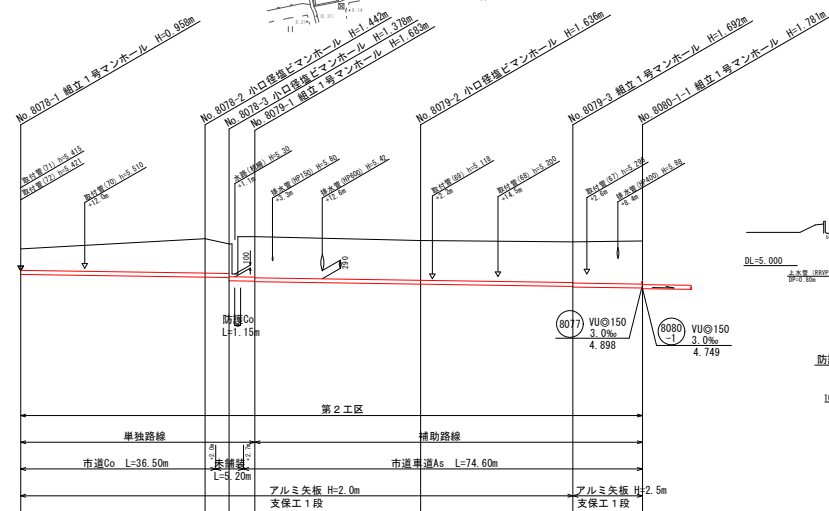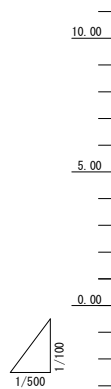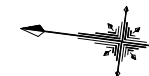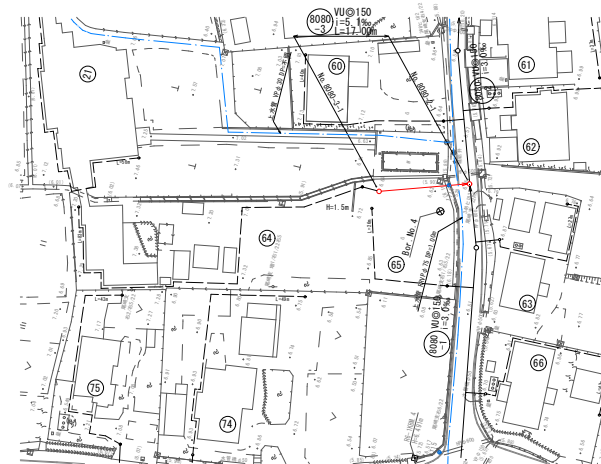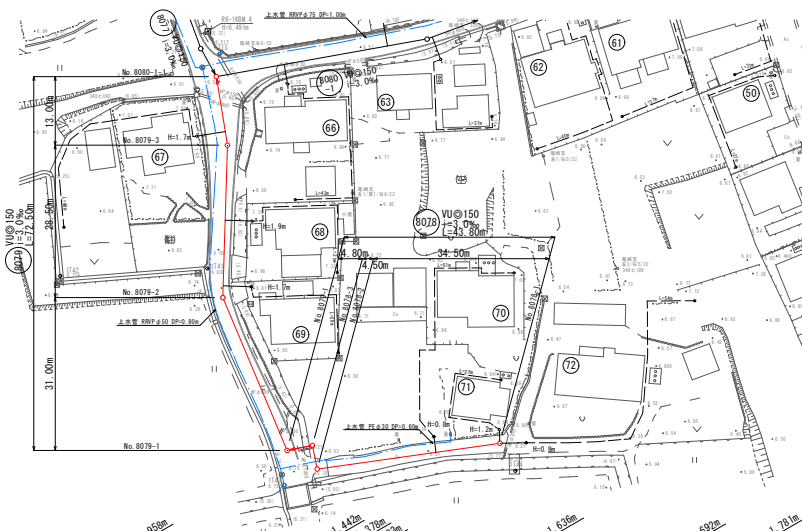

測点	追加距離	単距離	掘削深	管底深	土核γ	地盤深
No. 8078 -1	0.00	0.00	1.07	5.232	0.80	6.24
No. 8078 -3 -1	34.50	34.50	1.55	5.178	1.28	6.62
	39.00	4.50	1.36	5.164	1.10	6.42
	43.80	4.80	1.71	5.021	1.22	6.31
			1.79	5.007	1.51	6.69
No. 8078 -2	74.80	31.00	1.74	4.914	1.48	6.55
No. 8078 -3	103.30	28.50	1.78	4.828	1.51	6.50
			1.80	4.808	1.53	
No. 8080 -1 -1	116.30	13.00	1.87	4.769	1.60	6.53
No. 8080 -2 -1	0.00	0.00	1.69	5.098	1.42	6.68
No. 8080 -2 -1	17.00	17.00	1.65	5.012	1.38	6.55

注) 地下埋設物は、試掘等で確認後、掘削を行うこと。

凡 例	
2号マンホール	○
1号マンホール	◎
0号マンホール	⊗
小口径径 2 箇マンホール	○
公共井 (鑄鉄製蓋)	●
公共樹 (塩ビ製蓋)	。

8078 8079 8080
3



工 事 名	令和7年度 公共下水道 汚水枝線 (7-3工区) 築造工事 (尾崎西分地区面整備)		
図 面 名	平面図・縦断図・横断図		
縮 尺	図 示		
作成年月日	図面番号	5 / 15	
市長	課長	係長	照査 担当

神 埼 市 下 水 道 課

平面図 S=1:500



縦断図 V=1:100
H=1:500

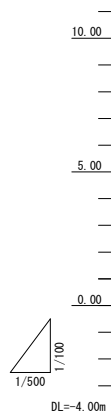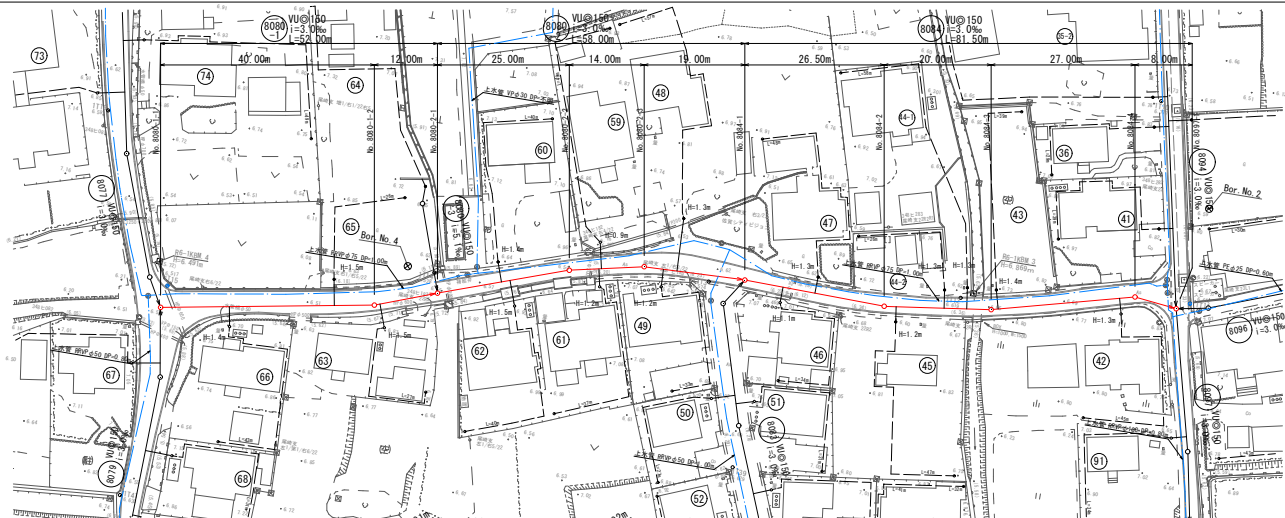

路線番号	管径	管径距離	勾配	区間距離	地盤高	土盛り	管底高	掘削深	単距離	追加距離	測点

注) 地下埋設物は、試掘等で確認後、掘削を行うこと。



凡	例
2号マンホール	○
1号マンホール	⊙
0号マンホール	⊗
小口径埋マンホール	○
公共樹 (緑鉄製)	●
公共樹 (塩ビ製)	○

8080-1	8080-2	8080-3
工 事 名	令和7年度 公共下水道 汚水枝線 (7-3区) 築造工事 (尾崎西分地区面整備)	
図 面 名	平面図・縦断図・横断図	
縮 尺	図 示	
作成年月日	6/15	
市長	課長	係長
照査	担当	
神 埼 市 下 水 道 課		

平面図 S=1:500



縦断図 V=1:100
H=1:500

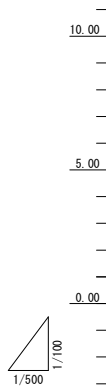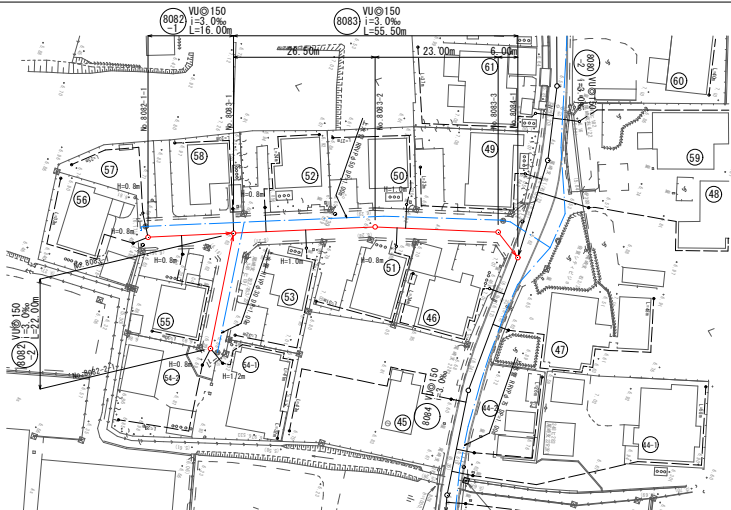

	No. 8082-1 独立1号マンホール H=0.950m	No. 8083-1 独立1号マンホール H=1.110m	No. 8083-2 小口径埋込マンホール H=1.245m	No. 8083-3 独立1号マンホール H=1.050m	No. 8084-1 独立1号マンホール H=2.261m	No. 8082-2 独立1号マンホール H=0.950m	No. 8083-1 独立1号マンホール H=1.110m
路線番号	8082-1	8083				8082-2	8083
管径	VUφ150	VUφ150				VUφ150	VUφ150
路線距離	16.00m	55.50m				22.00m	22.00m
勾配	3.0‰	3.0‰				3.0‰	3.0‰
区間距離	16.00m	26.50m	23.00m	6.00m		22.00m	22.00m
地盤高	6.54	6.63	6.68	6.70	6.62	6.67	6.63
土被り	0.80	0.94 0.96	1.09	1.18 1.20	1.14	0.80	0.83
管底高	5.582	5.534 5.514	5.54	5.395 5.345	5.327	5.712	5.646
掘削深	1.07	1.20 1.22	1.35	1.44 1.46	1.40	1.07	1.09
単距離	0.00	16.00	26.50	23.00	6.00	0.00	22.00
追加距離	0.00	16.00	42.50	65.50	71.50	0.00	22.00
測点	No. 8082-1-1	No. 8083-1	No. 8083-2	No. 8083-3	No. 8084-1	No. 8082-2-1	No. 8083-1

注) 地下埋設物は、試掘等で確認後、掘削を行うこと。

凡	例
2号マンホール	○
1号マンホール	◎
0号マンホール	⊗
小口径埋込マンホール	○
公共樹 (緑鉄製産)	●
公共樹 (塩ビ製産)	○


8082-1 8082-2 8083

工 事 名	令和7年度 公共下水道 汚水枝線 (7-3区) 築造工事 (尾崎西分地区面整備)
図 面 名	平面図・縦断図・横断図
縮 尺	図 示
作成年月日	図面番号 7 15
市長 課長 係長 照査 担当	

平面図 S=1:500




縦断面図 V=1:100
H=1:500

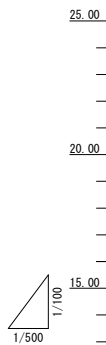

DL=12.00m

路線番号	8123	8123	8123
管径	φ150	φ150	φ250
路線距離	10.2m	17.3m	17.7m
勾配	3.0%	3.0%	3.0%
区間距離	20.50m	16.80m	
地盤高	21.63	21.42	21.11
土盛り	0.80	0.80	0.80
管底高	20.82	20.62	20.32
掘削深	1.07	1.07	1.07
単距離	0.00	20.50	16.80
追加距離	0.00	20.50	37.30
測点	No. 8123-1-1	No. 8123-1-2	No. 8123-4

横断面図 S=1:100

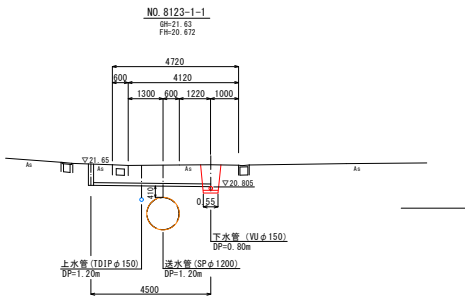

注) 地下埋設物は、試掘等で確認後、掘削を行うこと。






凡	例
2号マンホール	○
1号マンホール	◎
0号マンホール	⊗
小口径埋マンホール	○
公共樹 (緑鉄製)	●
公共樹 (塩ビ製)	○

8123
1

工 事 名	令和7年度 公共下水道 汚水枝線 (7-3工区) 築造工事 (尾崎西分地区面整備)
図 面 名	平面図・縦断面図・横断面図
縮 尺	図 示
作成年月日	図面番号 8 15
市長	課長
係長	照査
担当	







神 埼 市 下 水 道 課

横断図(1/3) S=1:100

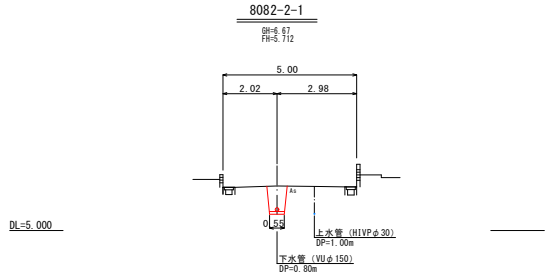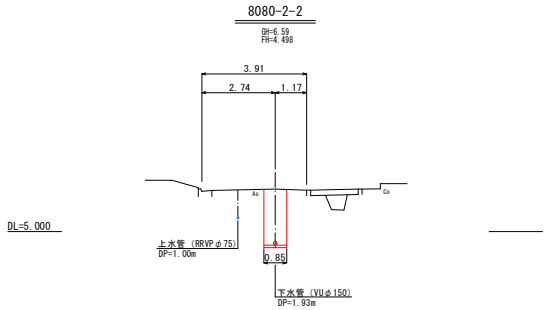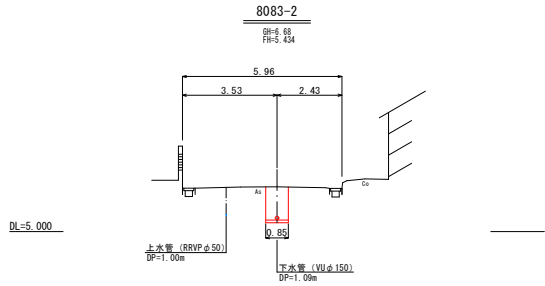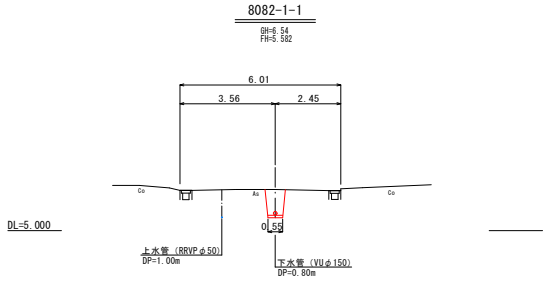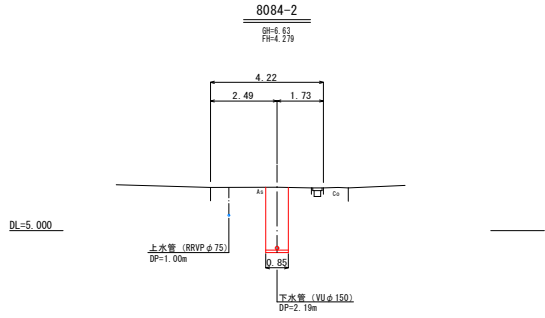







工事名		令和7年度 公共下水道 汚水枝線 (7-3工区) 築造工事 (尾崎西分地区面整備)			
図面名		横断図 (1/3)			
縮尺		S=1:100			
作成年月日		図面番号	9	15	
課長	係長	照査	担当		
神 埼 市 下 水 道 課					

横断図(2/3) S=1:100

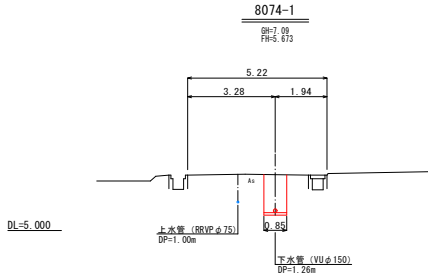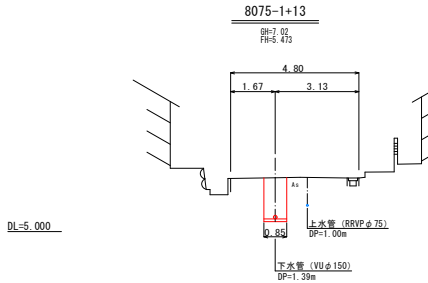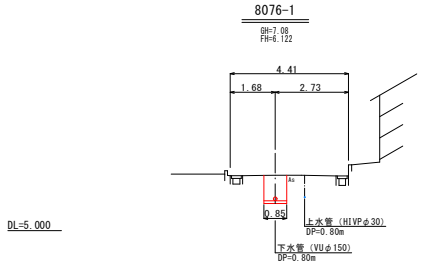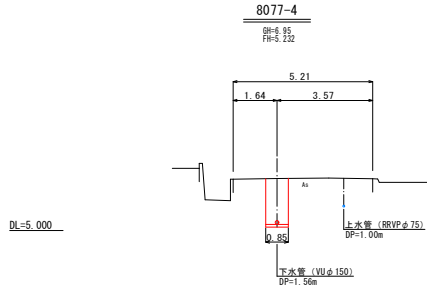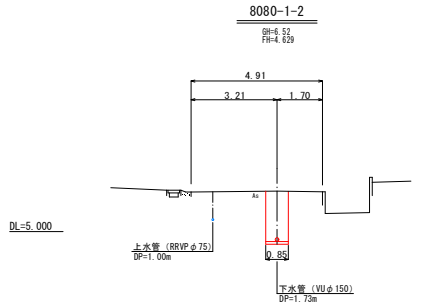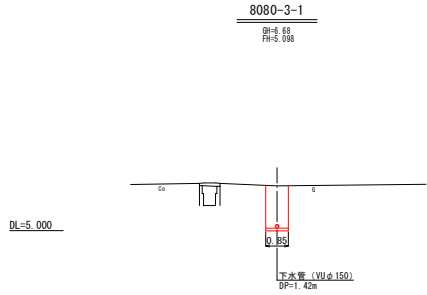

工事名	令和7年度 公共下水道 汚水枝線 (7-3工区) 築造工事 (尾崎西分地区面整備)				
図面名	横断図 (2/3)				
縮尺	S=1:100				
作成年月日			図面番号	10	15
課長	係長	照査	担当		
神 埼 市 下 水 道 課					


横断図(3/3) S=1:100

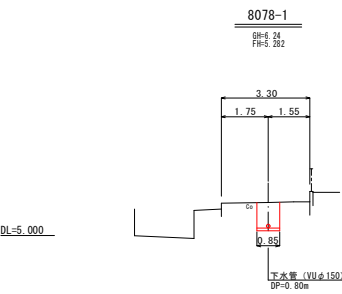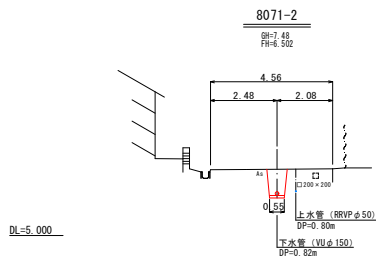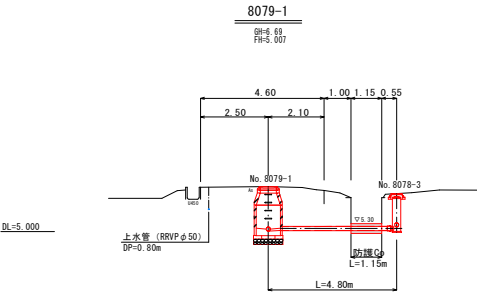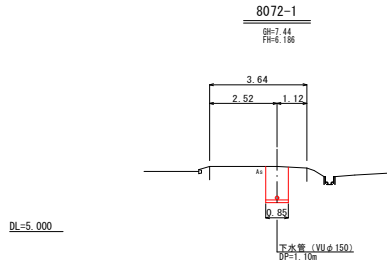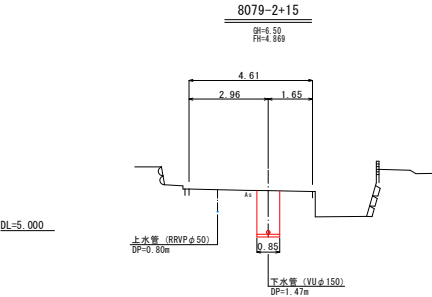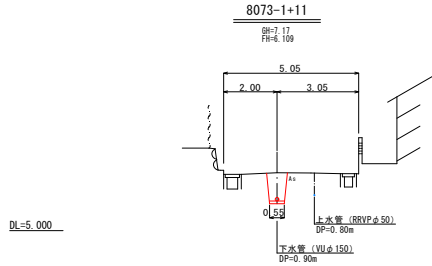


工事名	令和7年度 公共下水道 汚水枝線 (7-3区) 築造工事 (尾崎西分地区面整備)				
図面名	横断図 (3/3)				
縮尺	S=1:100				
作成年月日			図面番号	11	15
課長	係長	照査	担当		
神 埼 市 下 水 道 課					

埋戻し工標準図 S=1:20


アルミ矢板
(VUφ150)

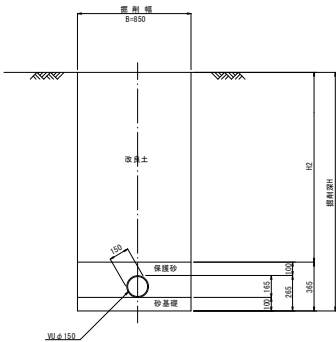

素掘り
(VUφ150)

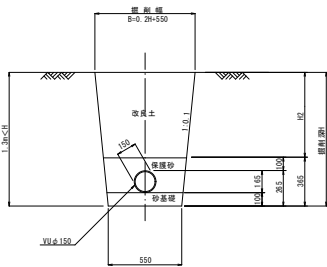


取付管

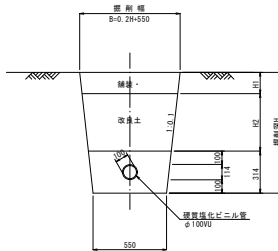


舗装復旧工図 S=1:20

アスファルト舗装
(市道車道部)

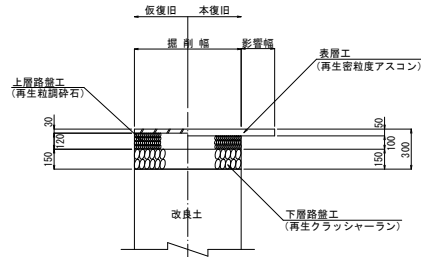


土留工標準図 S=1:20


アルミ矢板 (支保1段)

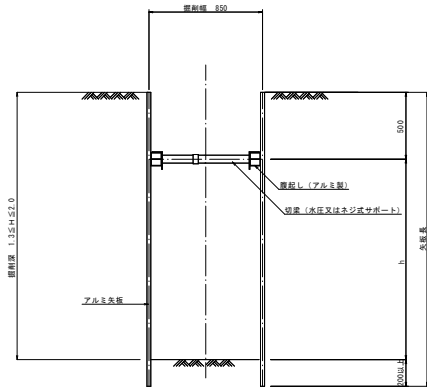

アルミ矢板 (支保2段)

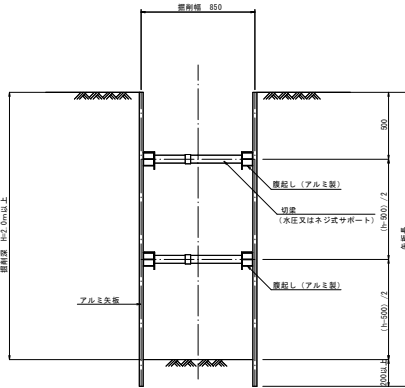

コンクリート舗装

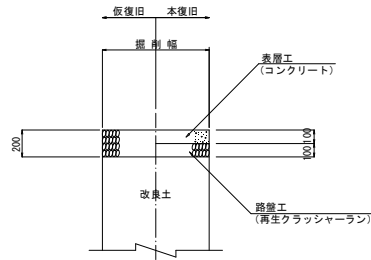

工 事 名	令和7年度 公共下水道 汚水枝線 (7-3区) 養護工事 (尾崎西分地区面整備)				
図 面 名	埋戻し工・土留工標準図 舗装復旧図				
縮 尺	S=1:20				
作成年月日		図面番号	12	15	
課長	係長	調査	担当		
神 埼 市 下 水 道 課					

S=1:30

S=1:30

[illegible]

S=1 : 30

[illegible][illegible]


S=1:30

Technical drawing of a 300mm diameter vertical pipe assembly. The drawing shows a cross-section of the pipe with various fittings and dimensions. The top section is labeled with dimensions 110, 600, and 110. The pipe diameter is indicated as $\phi 300$. The drawing includes labels for various components: 塩ビ管用一様形内配管 (PVC pipe with uniform internal fitting), $\phi 150 \times \phi 100$, WJ $\phi 150$, カラー $\phi 150$, 内配管用電着バンド $\phi 100$, and 30° 継手 $\phi 100$.


工 事 名		令和7年度 公共下水道 汚水枝線(7-3地区)築造工事 (尾崎西分地区整備)	
図 面 名		組立マンホール標準構造図	
縮 尺		S=1:30	
作成年月日		図面番号	13 / 15
課長	係長	照査	担当
神 埼 市 下 水 道 課			

小口径塩ビマンホール標準図・・ S=1:30

起 点 部

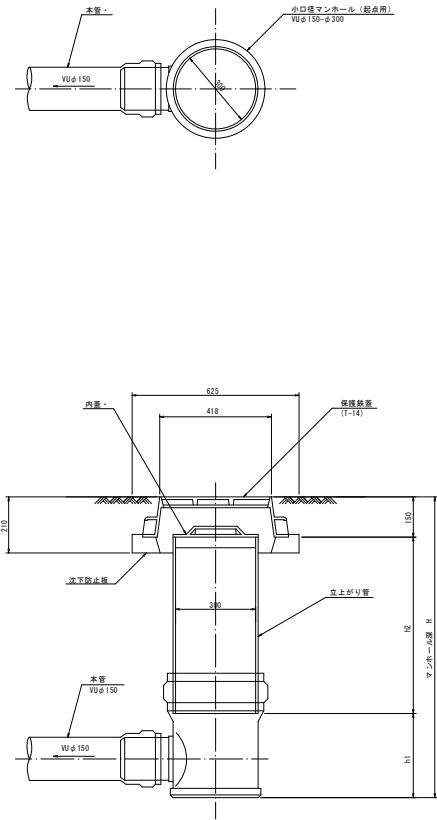


直線部及び曲点部

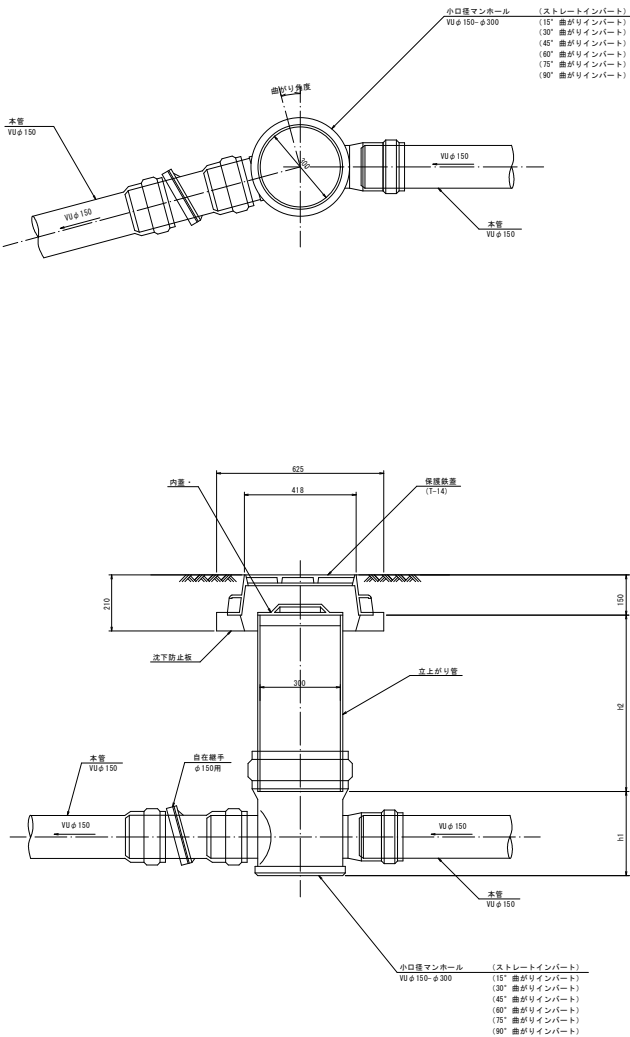


工 事 名	令和7年度 公共下水道 污水枝線 (7-3工区) 築造工事 (尾崎西分地区面整備)				
図 面 名	小口径塩ビマンホール標準図				
縮 尺	S=1:30				
作成年月日			図面番号	14	15
課長	係長	調査	担当		
神 埼 市 下 水 道 課					

塩ビ製小口径汚水樹及び取付管標準構造図 S=1:10


A(B)-I型

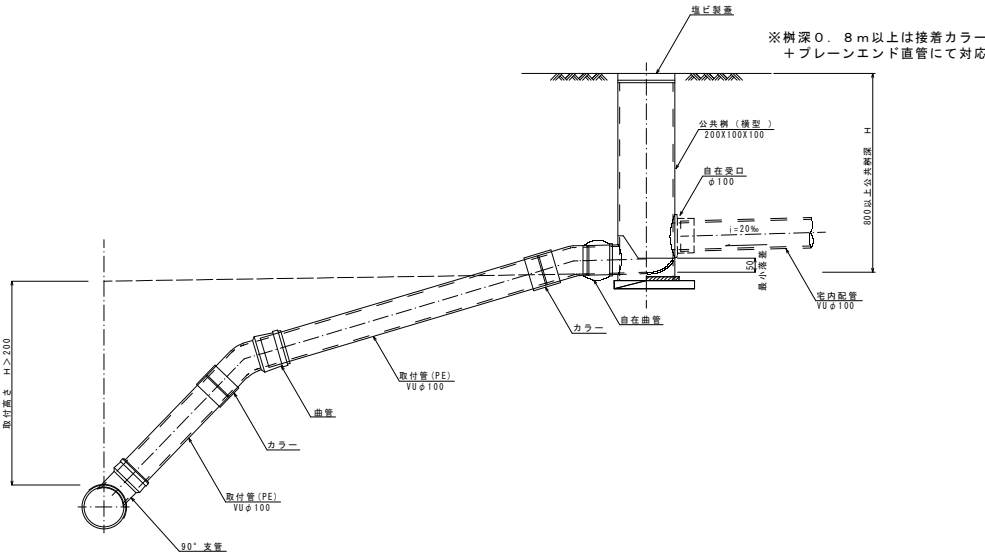


A(B)-II型

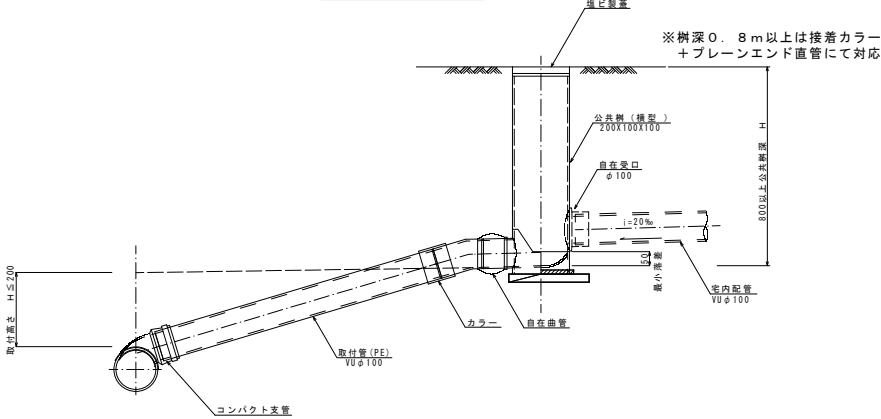


A(B)-III型

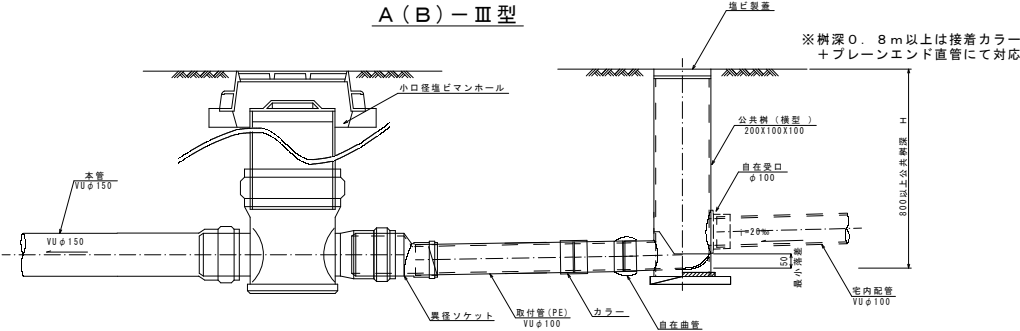


A(B)-IV型

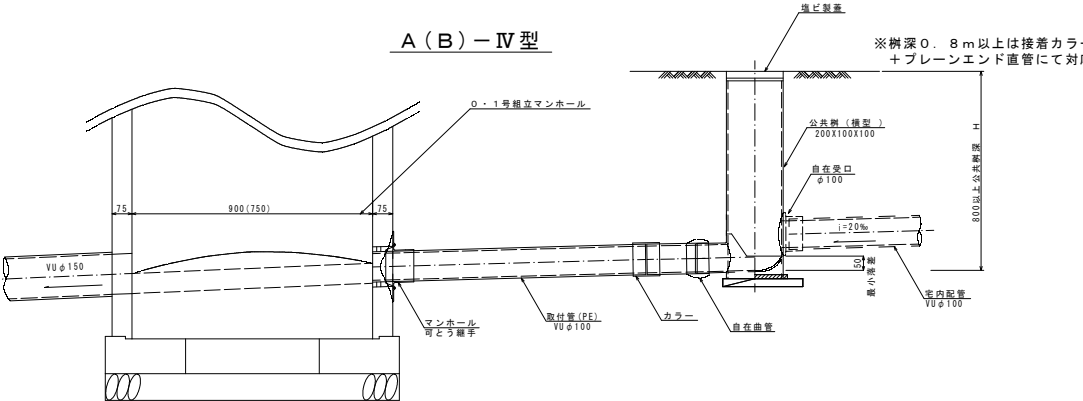

(A型)
塩ビ蓋

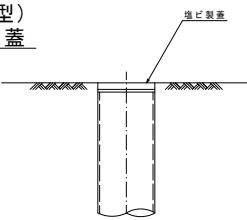

(B型)
保護鉄蓋

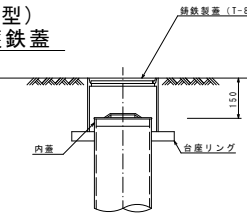

工事名	令和7年度 公共下水道 汚水枝線 (7-3工区) 築造工事 (尾崎西分地区面整備)				
図面名	塩ビ製小口径汚水樹及び取付管標準構造図				
縮尺	S=1:10				
作成年月日		図面番号	15	15	
課長	係長	調査	担当		
神 埼 市 下 水 道 課					